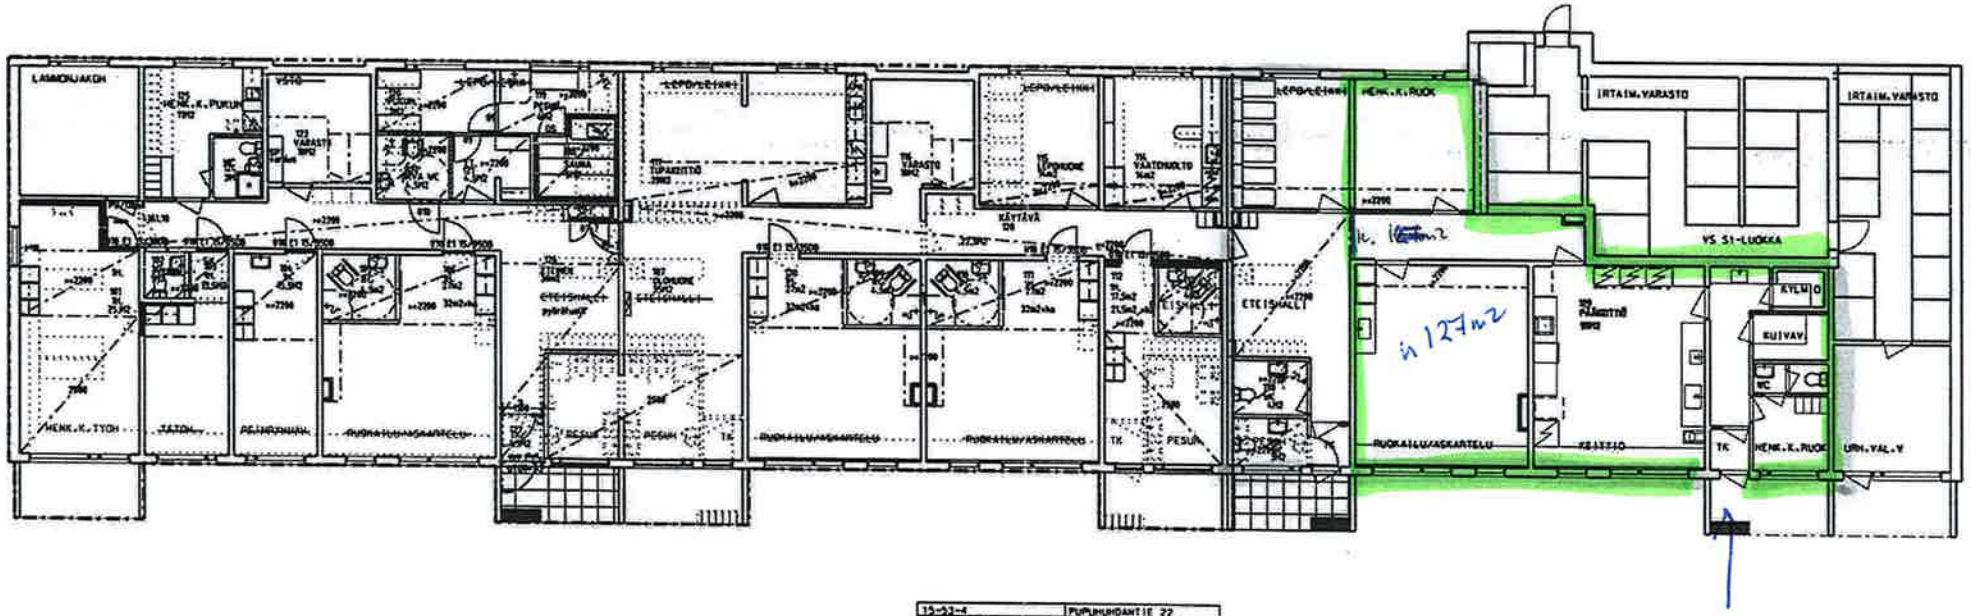

15-52-4	PUPUHUHDANTIE 22	
MUUTOSTYÖT	PÄÄRAKENNUS	M01
VANHUSTEN ASUNTOLA	POHJAKERROS	1:50
TALONSUUNNITTELU	ARK	

POHJAPIIRUSTUS

- PALOURKKA P1
- KANTAVA RUNKO R60
- ASUNTOJAUSAHOT-KOTTEÖSAUNAHO OVAT SAMAA PALO-OSASTOA.
- ASUNNOT VARUSTETAAN VERKOVIRTAAN KYTKETTÄVÄ PALOVAROITIMILLA
- POSTIPUSTKI/PINASLUI
- KÄYTÄVÄLLÄ EAFU JAHDOSAMMUTINTA 6 KG.
- MERKKIVALAISTUS , POSTUMISTEÖPASTETAKLUT 3KPL.

...\03_pohjat\0301.dgn 2.10.2008 15:08:37