
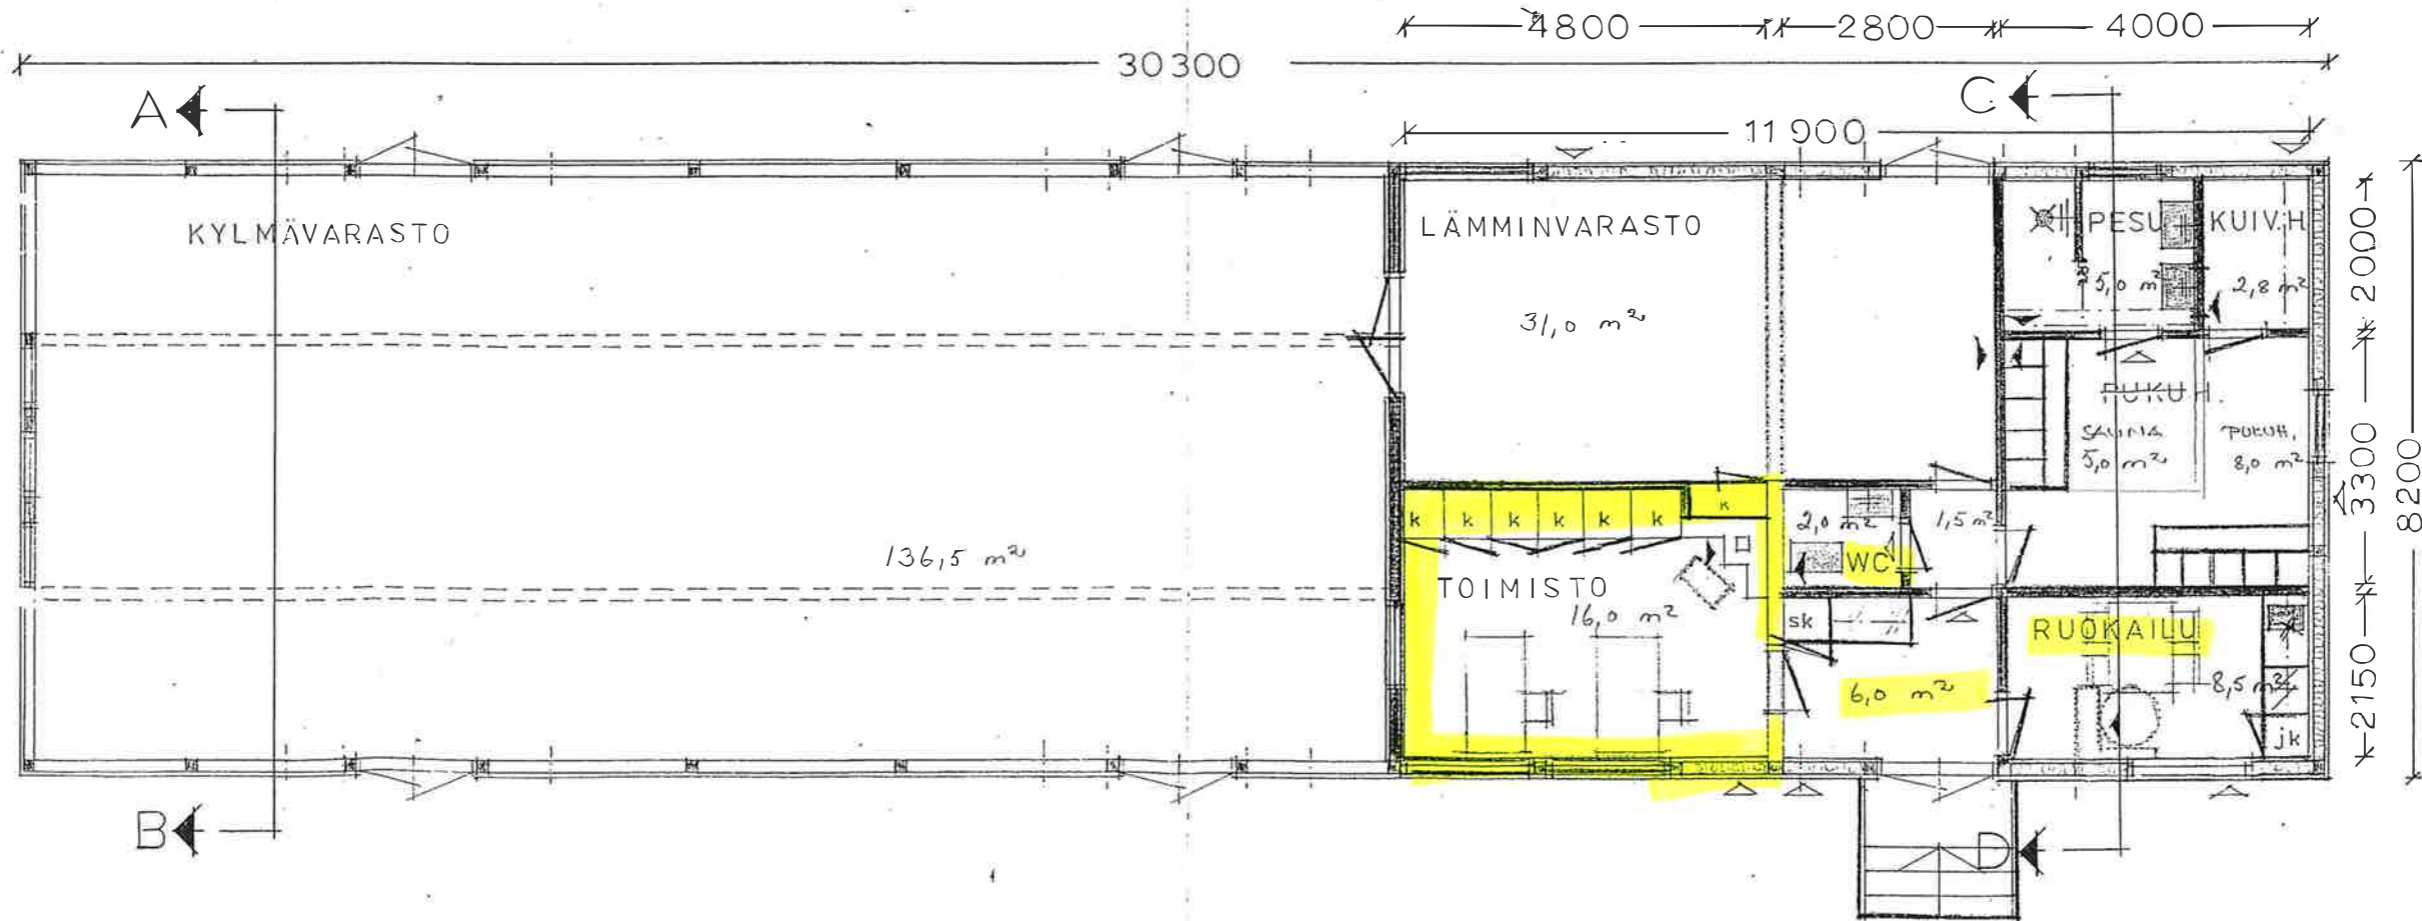


*Fasadi radaan päin*

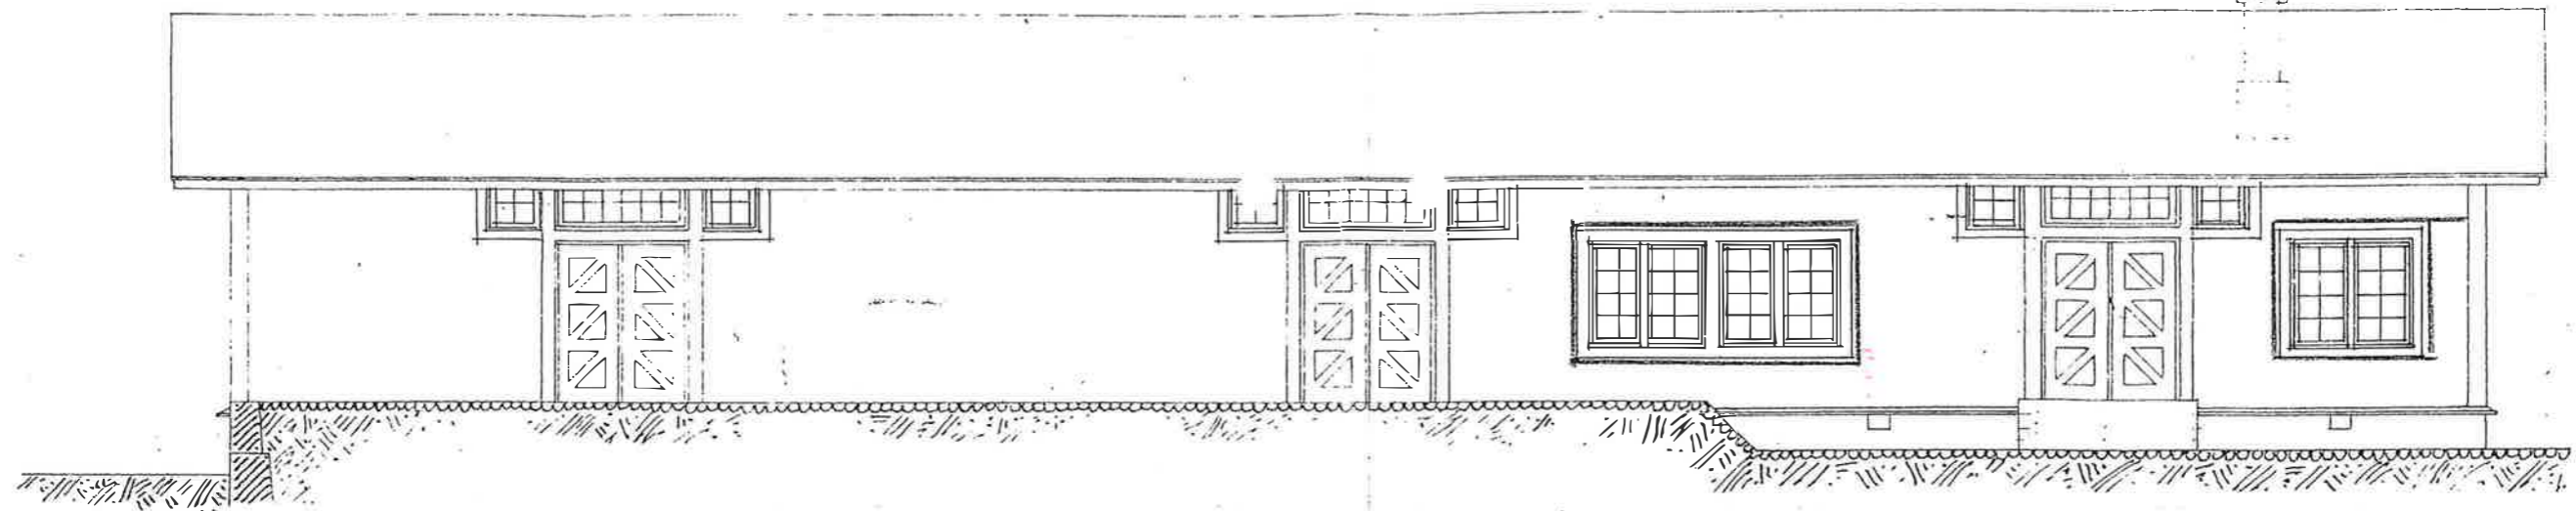

HUONEIDEN M<sup>2</sup>:T  
LASKETTU 2.2.2006

VAAJAKOSKEN ASEMAN  
MÄKSIINI 1:100

PÄIVÄYS 11.6.75 TARKOITTAÄ VARASTOTILOJEN MUUTAMISTA SOSIAALITILOIKSI, MISSÄ YHTEYDESSÄ RAKENNUS LIITETÄÄN VESI- JA VIEMÄRIVERKOSTOON JA LÄMMITYS MUUTETAÄ SÄHKÖSTETYKSEKSI.