


Hulevesikaivot

Jätevesikaivot

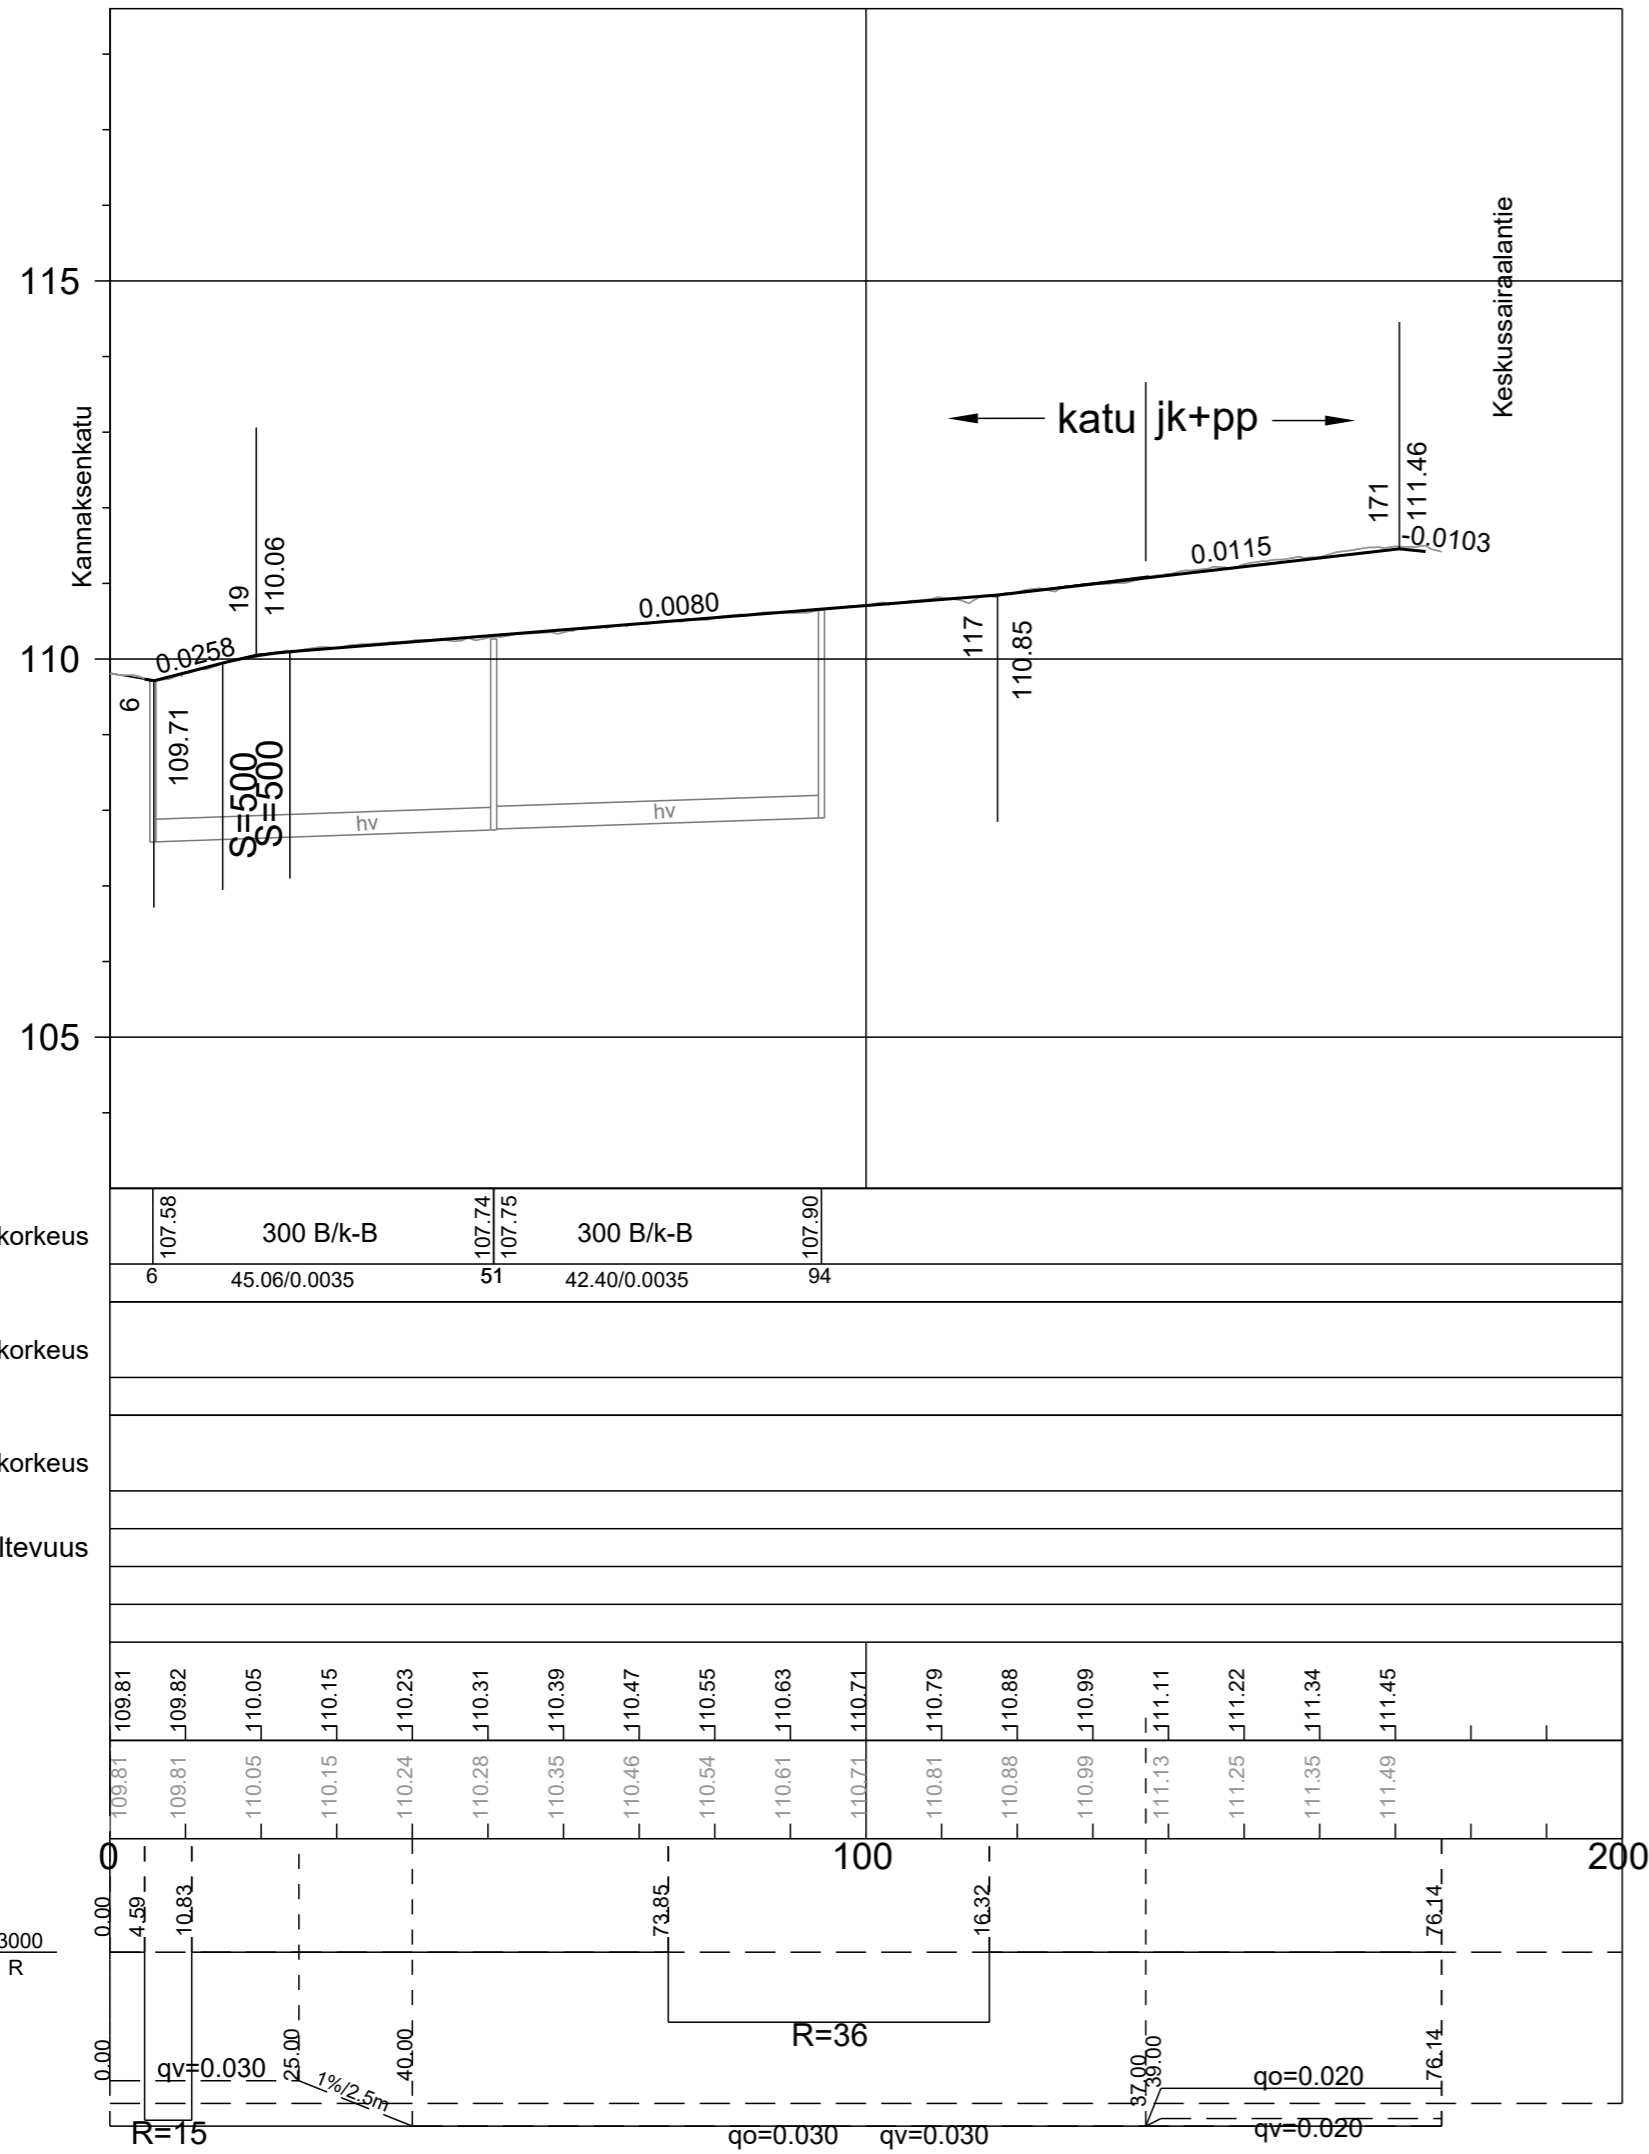

Hulevesiviemäri
Materiaali, putken pohjan korkeus

Paalu, pituus/kaltevuus

Jätevesiviemäri
Materiaali, putken pohjan korkeus

Paalu, pituus/kaltevuus

Vesijohto
Materiaali, putken pohjan korkeus

Paalu, pituus/kaltevuus

Putkikaivannon luiskakaltevuus

Johtojen perustus


Kadun rakenne

TSV:n korkeus

Maanpinnan korkeus

Vaakaelementit

Sivukaltevuus

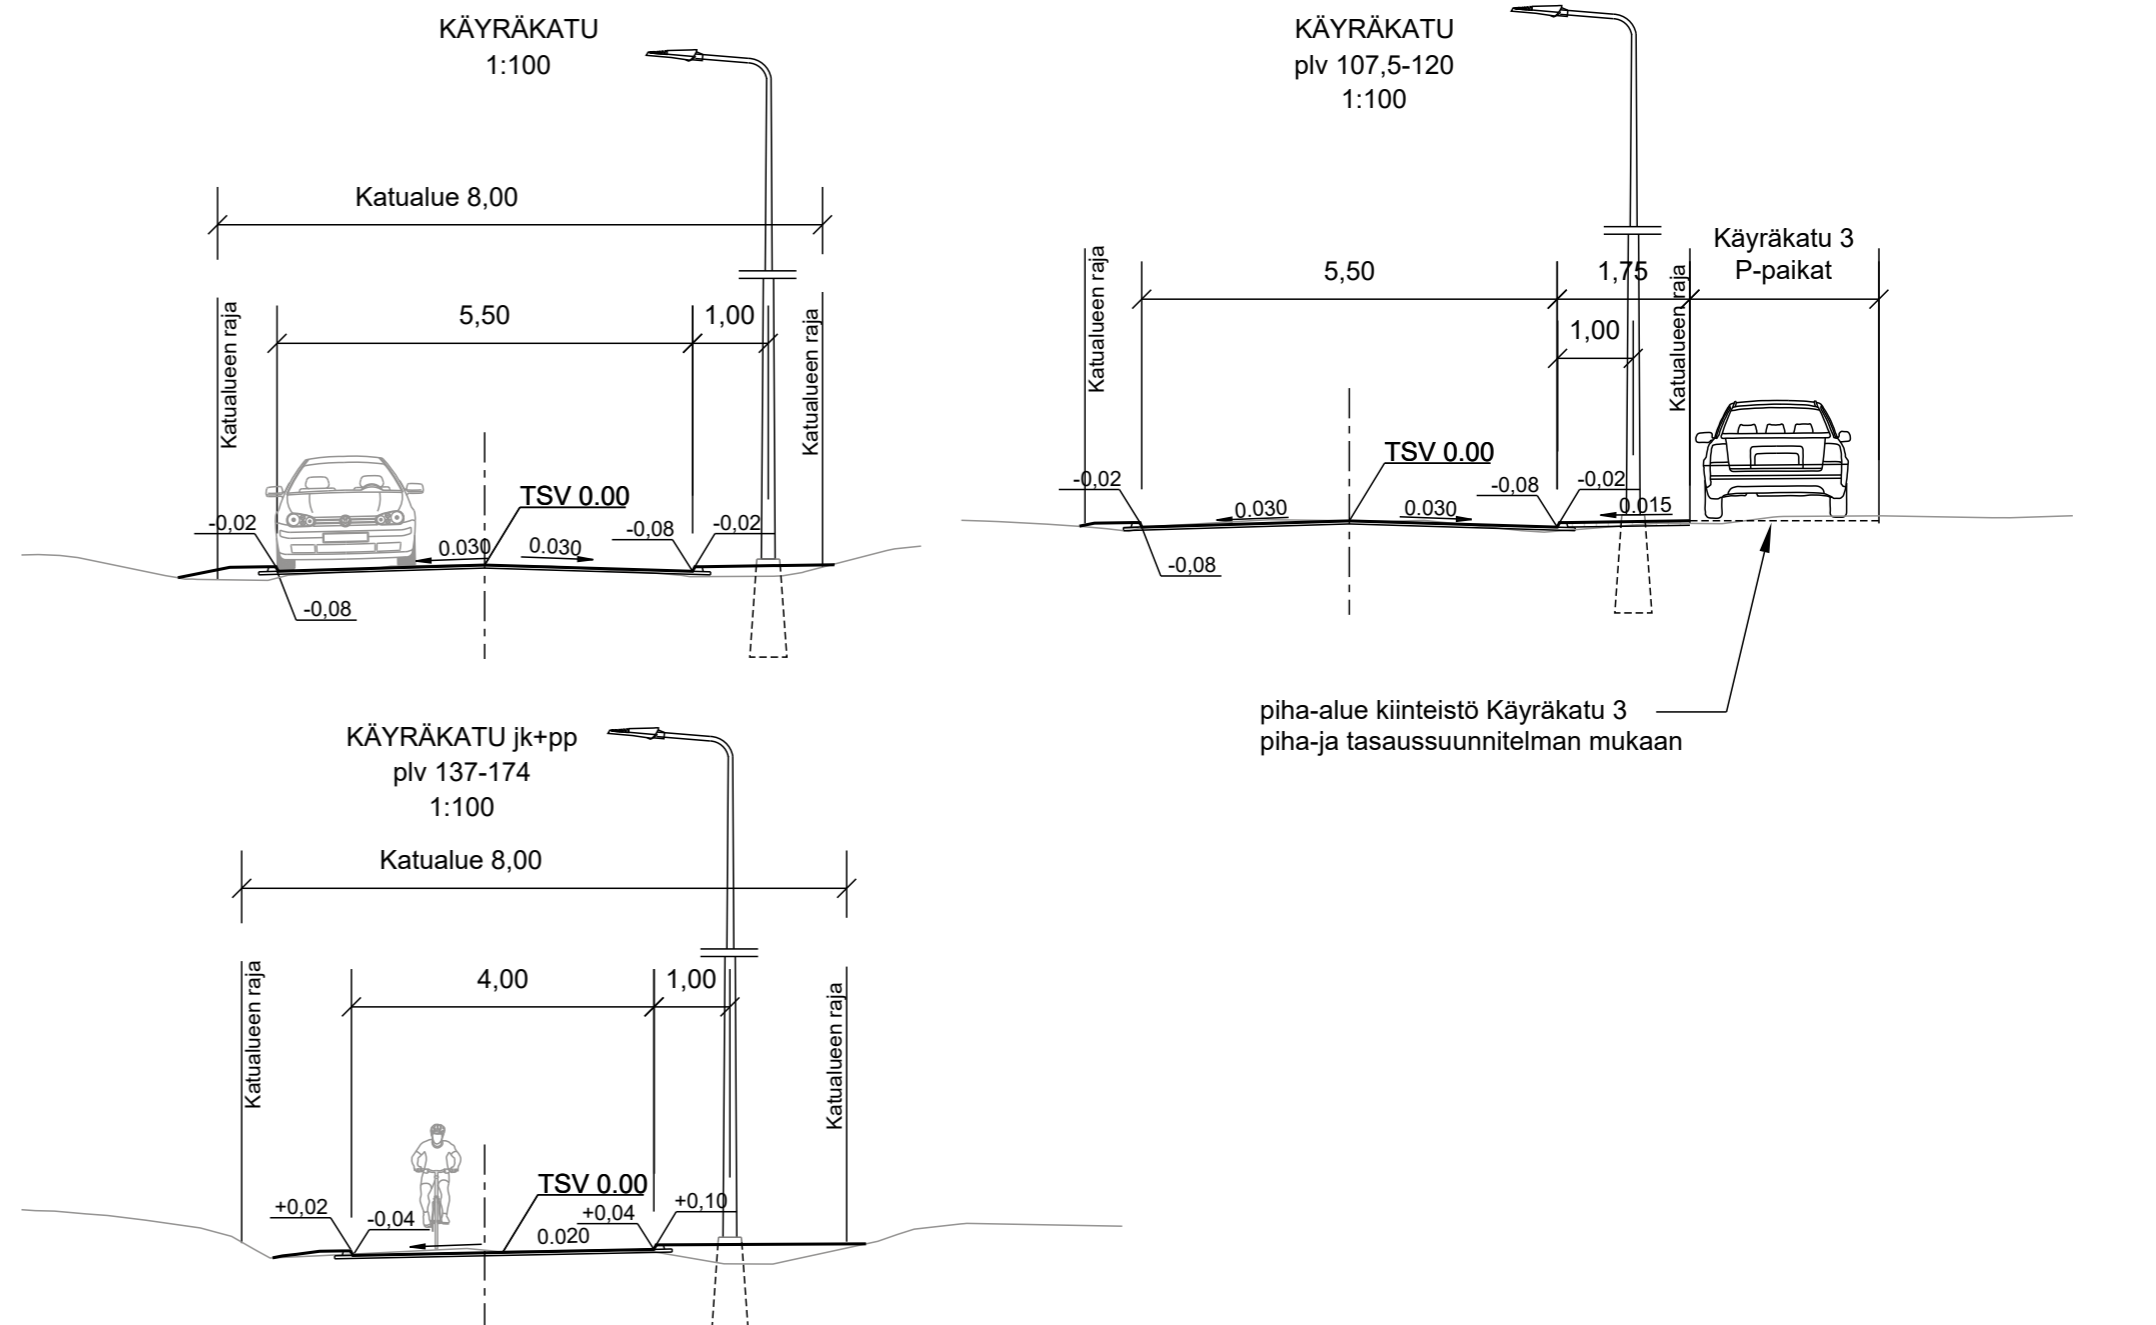

piha-alue kiinteistö Käyräkatu 3
piha-ja tasaussuunnitelman mukaan

KÄSITTELY	KÄSITTELLÄ	PÄIVÄYS	ASIA NRO	MUUTOS	PÄIVÄYS	NIMI	LUKUM	TUNNUS
KOHDE JA PIIRUSTUSLAJI					PIIRUSTUKSEN SISÄLTÖ			
KÄYRÄKATU					MITTAKAAVA			
JYVÄSKYLÄ					Pituusleikkaus 1:1000 / 1:100			
KATUSUUNNITELMAN MUUTOS					Tyyppipoikkileikkaukset 1:100			
JYVÄSKYLÄN KAUPUNKI KAUPUNKIRAKENNEPALVELUT			ALVA			JYVÄSKYLÄN KAUPUNKI KAUPUNKIRAKENNEPALVELUT		
LIIKENNE- JA VIHERALUEET PL 233, Hannikaisenkatu 17 40101 JYVÄSKYLÄ (014) 266 0000, Fax (014) 266 5108 etunimi.sukunimi@jyvaskyla.fi			Verkot PL 410, Kammintie 2 40101 JYVÄSKYLÄ (014) 366 4000, Fax (014) 214 070 etunimi.sukunimi@alva.fi			LIIKENNE- JA VIHERALUEET PL 233, Hannikaisenkatu 17 40101 JYVÄSKYLÄ (014) 266 0000, Fax (014) 266 5108 etunimi.sukunimi@jyvaskyla.fi		
HYV. TARK.			HYV. TARK.			SUUNN. KORVATTU		
GEO. VIH. LIK.			HYV. TARK.			PROJ.PÄÄL. KUVATIEDOSTO:		
					KORKEUSJÄRJESTELMÄ N2000 PÄIVÄYS 30.7.2021			
					KOORDINAATTIJÄRJESTELMÄ ETRS-GK26			
					LIITTYVÄ PIIR. 34-3409			
					KORVATTU PIIR NRO MUUTOS 34-3410			