


Suunnitelma on laadittu (EUREF) ETRS-GK26 koordinaattijärjestelmään ja N2000- korkeusjärjestelmään.

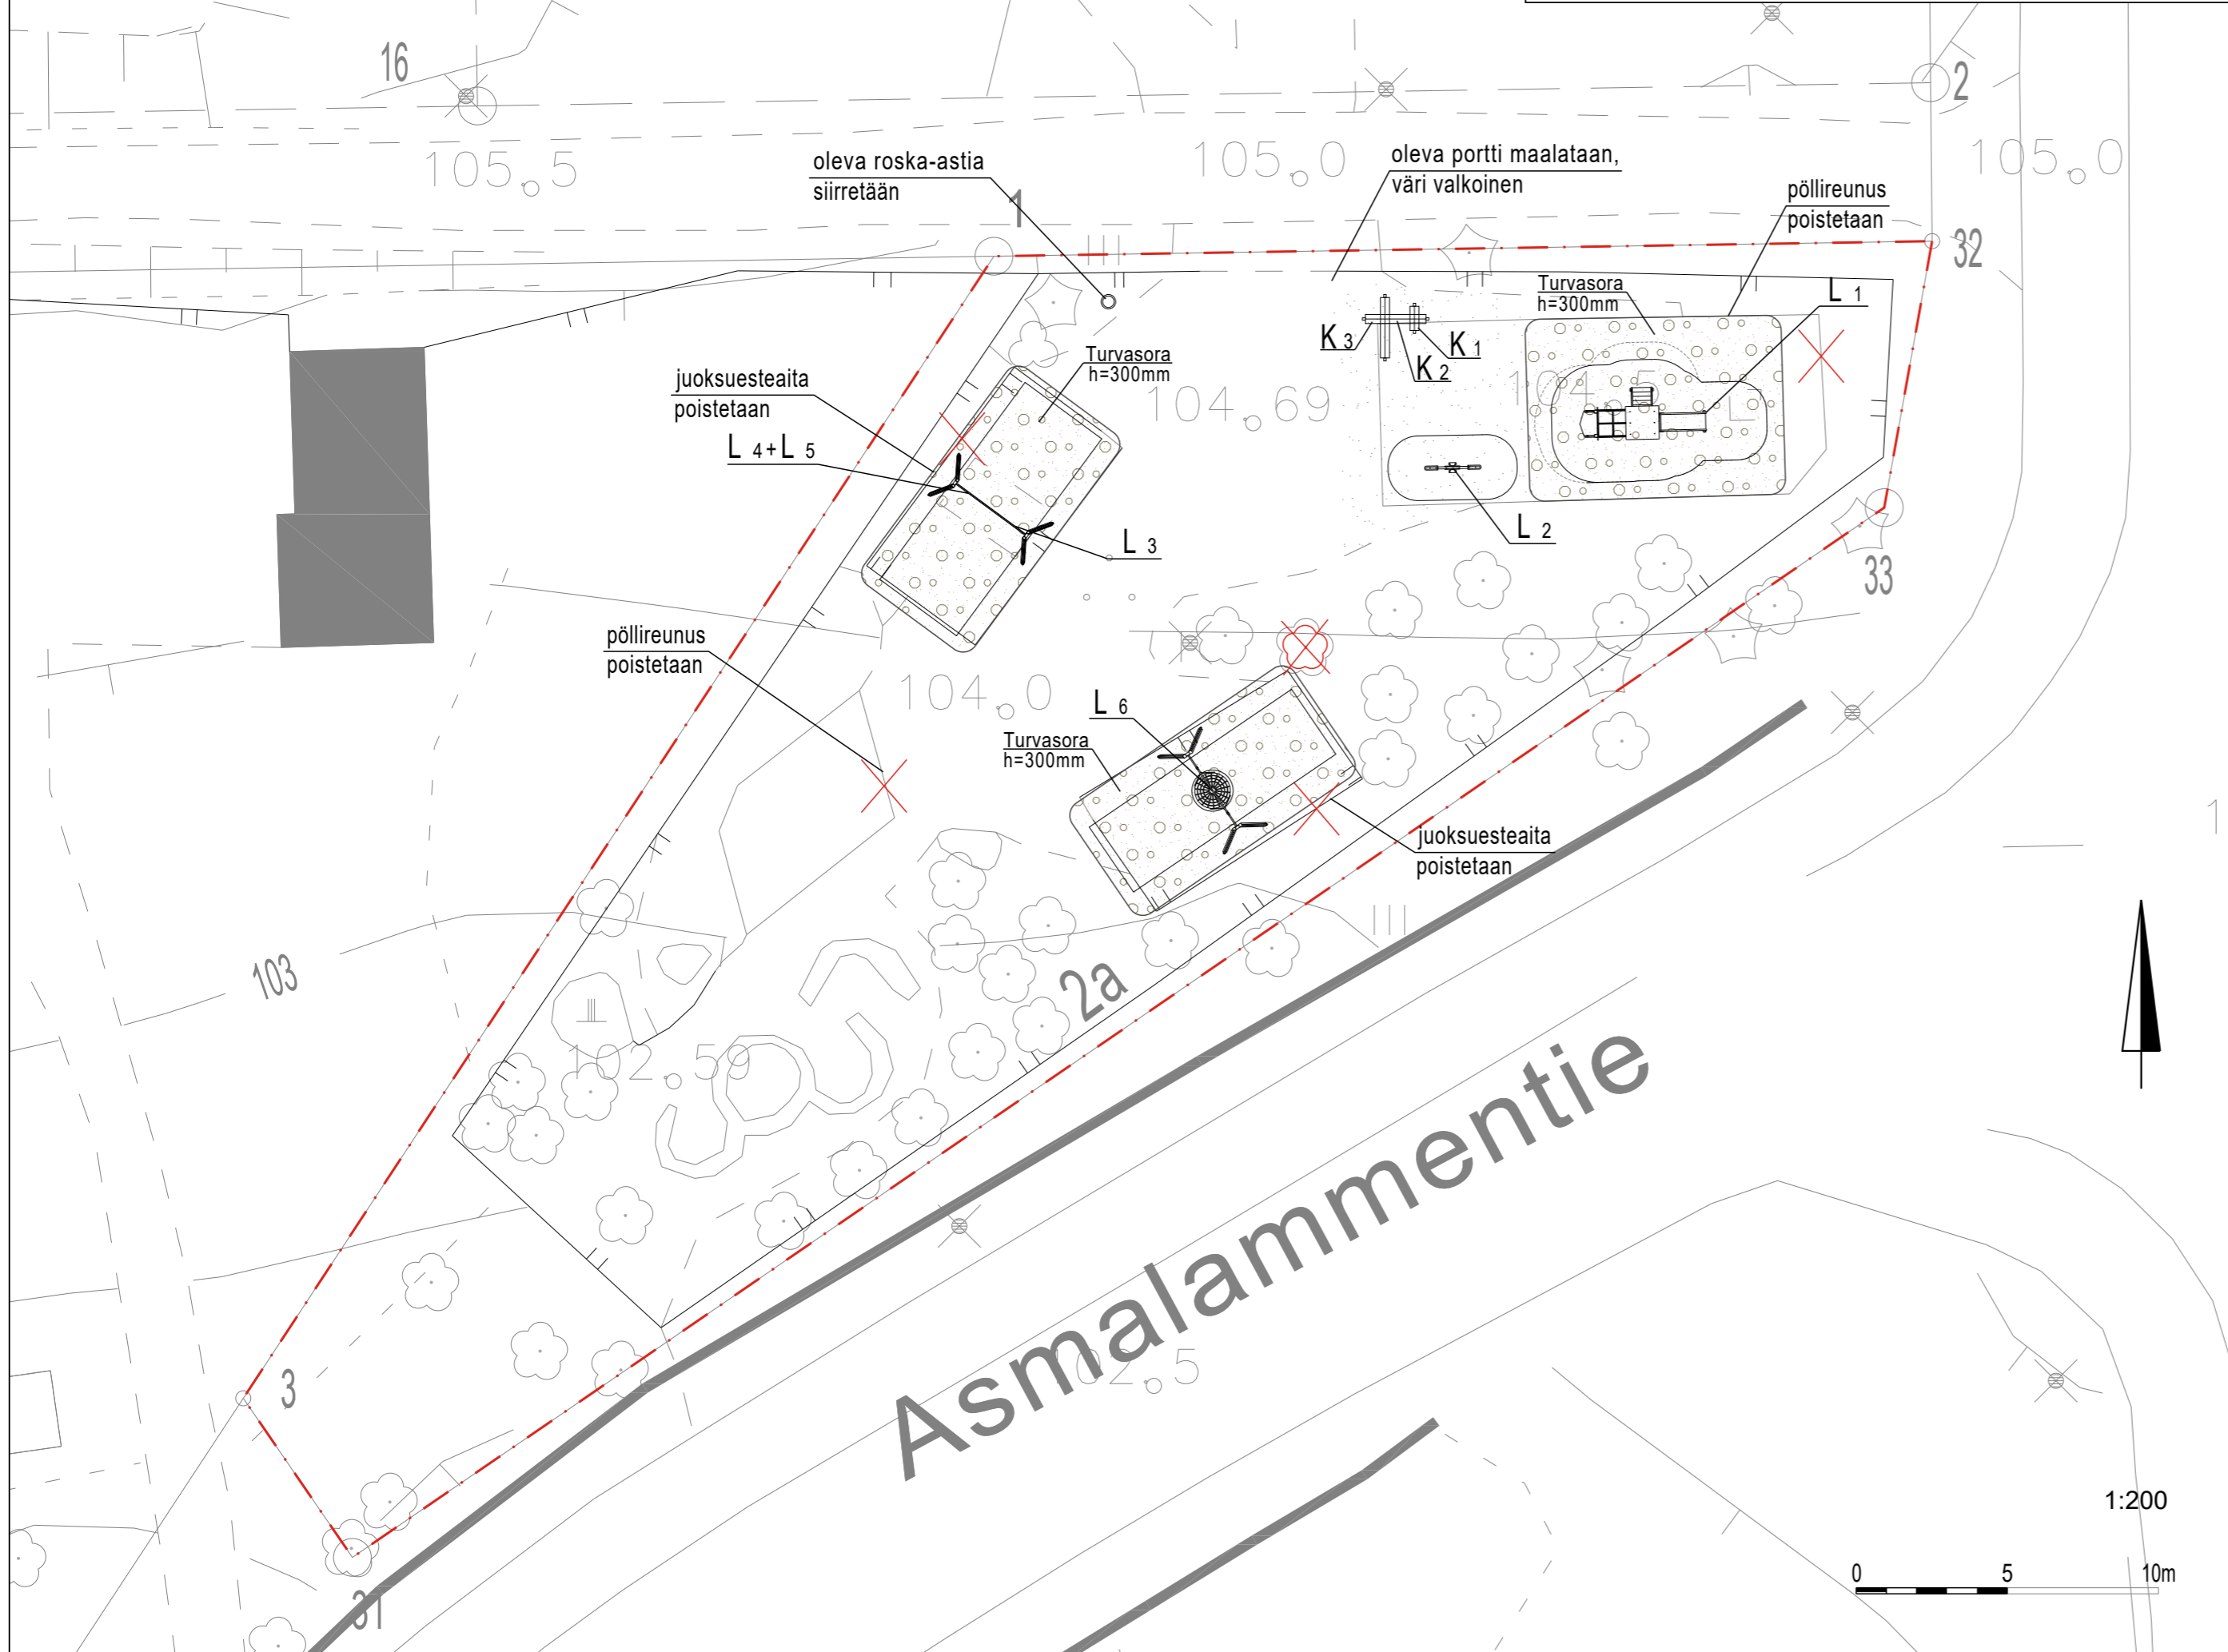

MERKINTÖJEN SELITYKSET

- Suunnitelualueen raja
- Poistettava lehtipuu
- Poistettava rakenne

PINNOITTEET JA REUNUKSET

Tyyppi	Lisätietoja	Määrä
Turvasora, raekoko 2-8mm	suodatinkangas N3	130 m2
Kivituhka	KAM 0-8 mm, h=50mm	49 m2

- Leikkaipaikan tasaus noudattelee nykyisen maanpinnan korkoja.
- Uudelleen pinnattavien kivituhka-alueiden rakennekerrokset: KAM 0-32 h=200mm, KAM 0-8mm h=50mm.
- Turvasoran alle levitetään suodatinkangas N3.

KALUSTE- JA VARUSTELUETTELO

Tunnus	Varuste	Väri	Lisätieto	Kpl/jm
KALUSTEET JA VARUSTEET				
K 1	Penkki, Elpac Nusser Varia IIIK		korkeus 70cm	1
K 2	Penkki, Elpac Nusser Varia IIL		korkeus 48cm	1
K 3	Penkki, Elpac Nusser Varia IL		korkeus 30cm	1

LEIKKIVÄLINEET

L 1	Veturi	Lappset tuotenro 137930	1
L 2	Jousikeinu	Lappset tuotenro Q15258	1
L 3	Keinu	Lappset tuotenro 137415M	1
L 4	Kumilautastuin	Lappset tuotenro 000226	1
L 5	Turvaistuin	Lappset tuotenro 000228	1
L 6	Linnunpesäkeinu	Lappset tuotenro 175576	1

KÄSITELY	KÄSITTELY	PÄIVÄYS	ASIANRÖ	MUUTOS	PÄIVÄYS	NIMI	LUKUM	TUNNUS
KOHDE JA PIIRUSTUSALUE					PIRUSTUKSEN SISÄLTÖ		MITTAKAIVA	
VETURIPUISTO, JYSKÄ ASMALAMMENTIE 2A					Asemapiirustus		1:200	
VIHERRAKENNUSSUUNNITELMA								
JYVÄSKYLÄN KAUPUNKI KAUPUNKIRAKENNEPALVELUT			JYVÄSKYLÄN KAUPUNKI KAUPUNKIRAKENNEPALVELUT			KORKEUSJÄRjestelmä N2000 KOORDINATTIJÄRjestelmä ETRS-GK26		Päiväys 22.6.2021
LIIKENNE- JA VIHERRALUEET PL 233, Hannikaisenkatu 17 40101 JYVÄSKYLÄ (014) 266 0000, Fax (014) 266 5108 etunimi.sukunimi@jyvaskyla.fi			LIIKENNE- JA VIHERRALUEET PL 233, Hannikaisenkatu 17 40101 JYVÄSKYLÄ (014) 266 0000, Fax (014) 266 5108 etunimi.sukunimi@jyvaskyla.fi			LIITTYVÄ PIIR: KORVAVA PIIR NRO MUUTOS		34-3435
HYV.	TARK.	HYV.	TARK.	SUUNN.	KORVATTU			
Tuija Pajunen				Eveliina Keski-Korpi				
GEO.	VIHER.	LIK.	HYV.	TARK.	PROJ.PÄÄL.	KUVATEOSTO: 34-3435.dwg		