
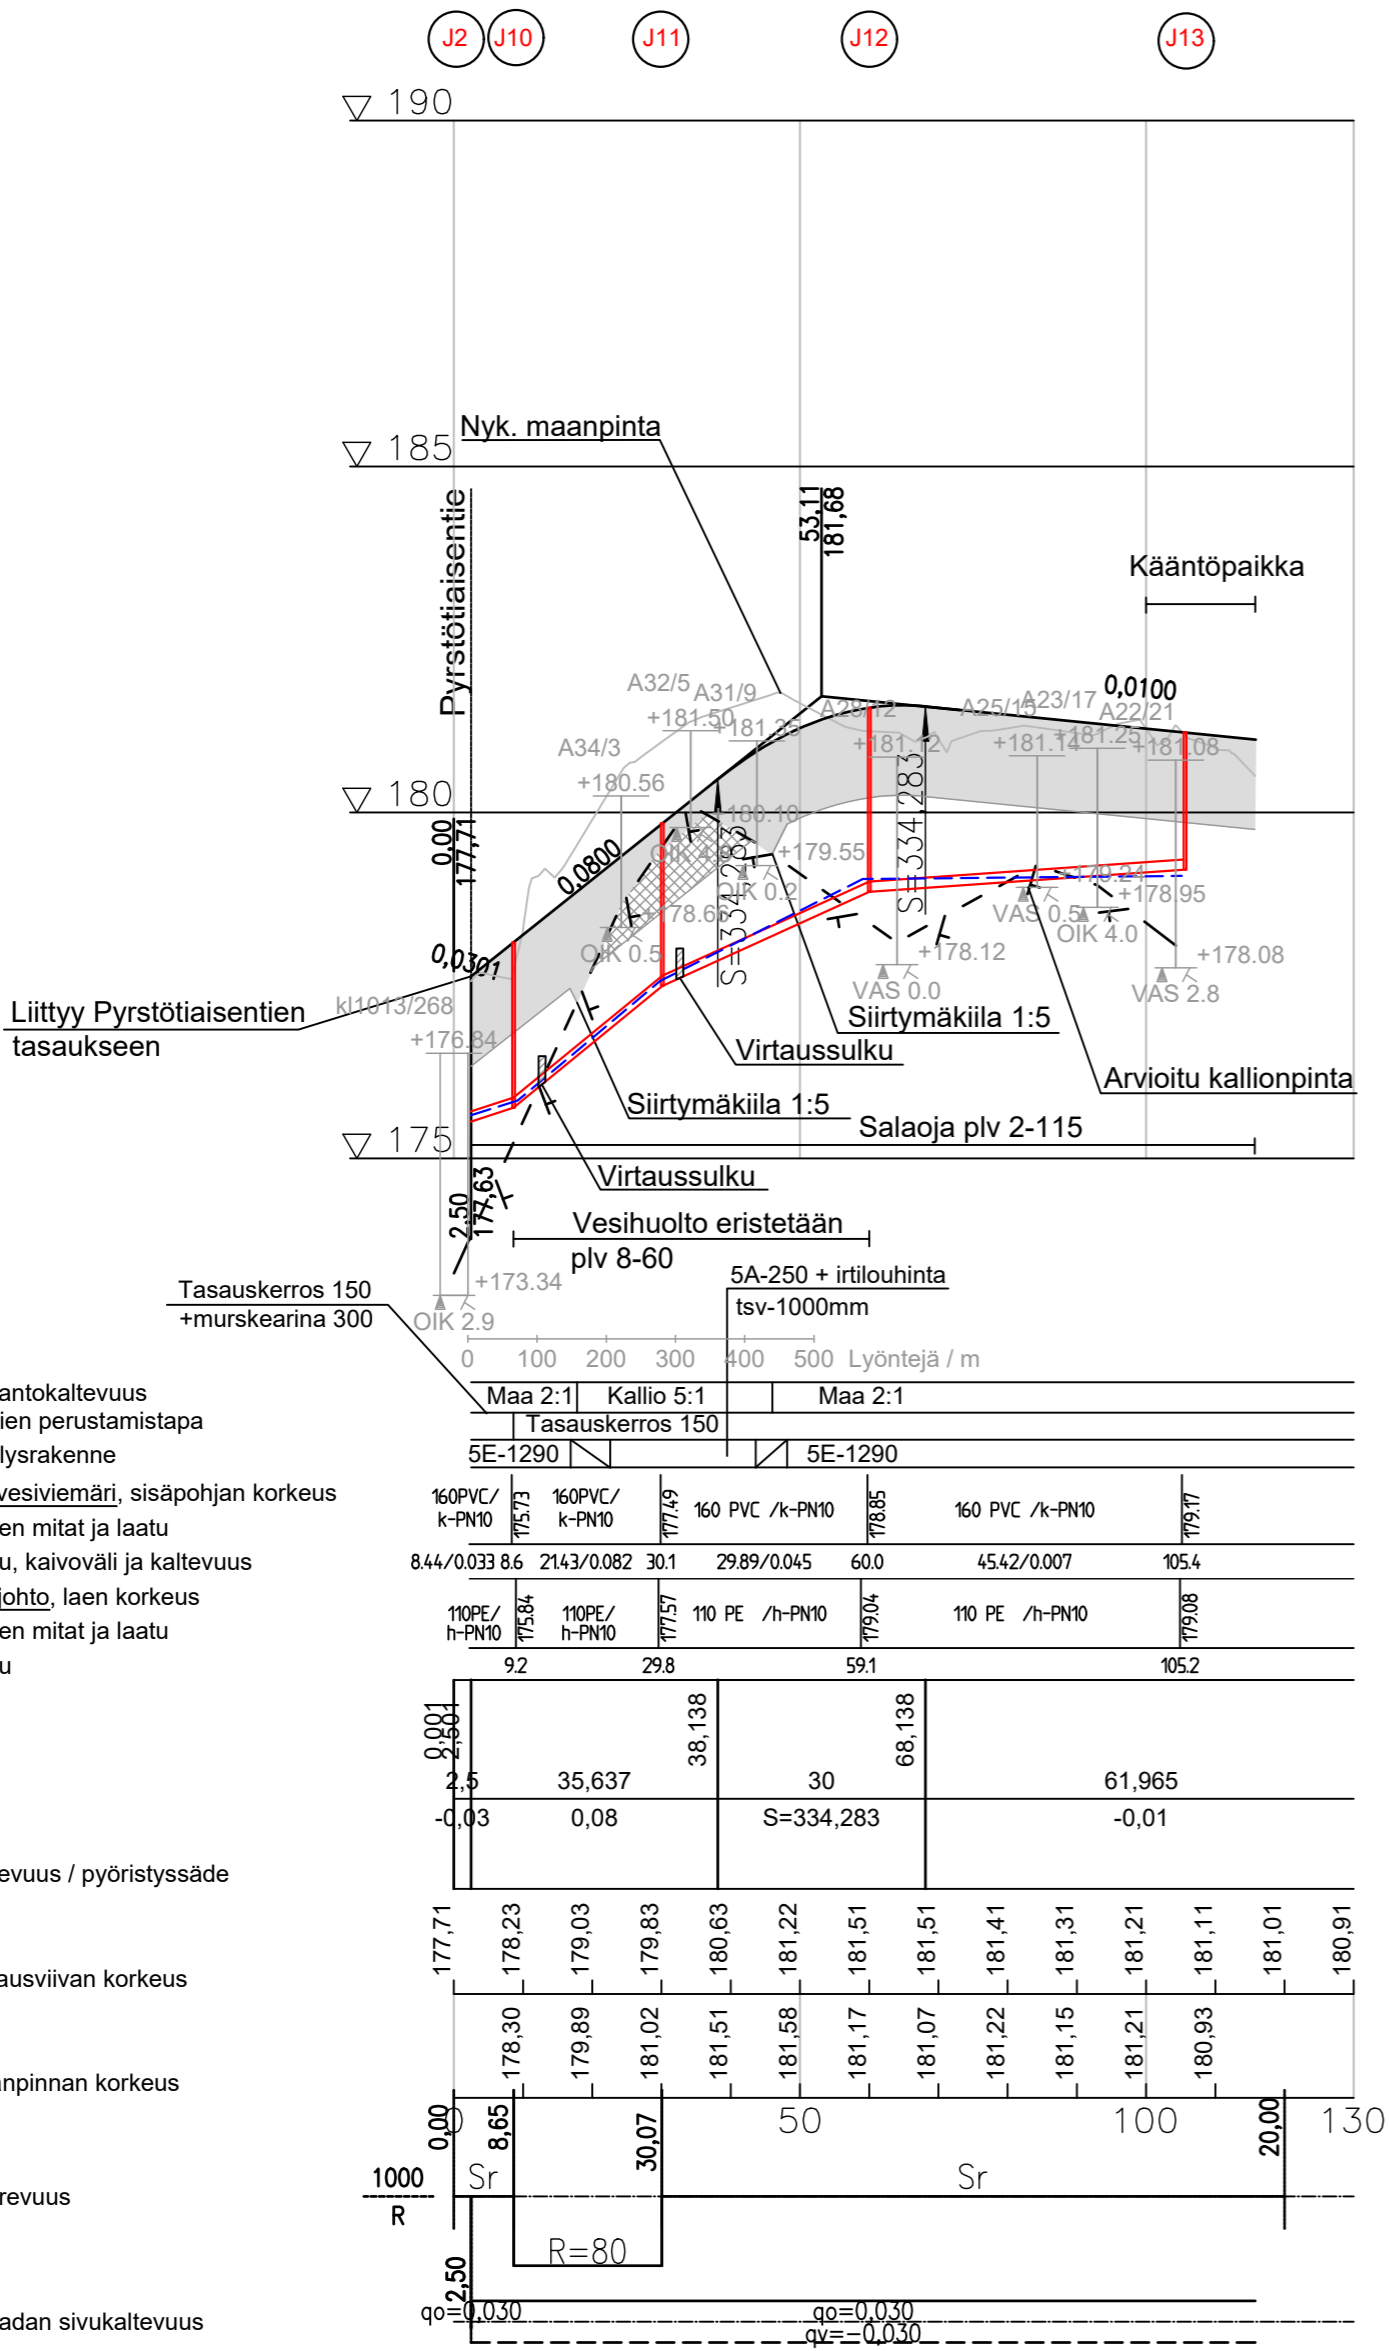


Kuusitiaisentie

Tyyppi poikkileikkaus 1:100

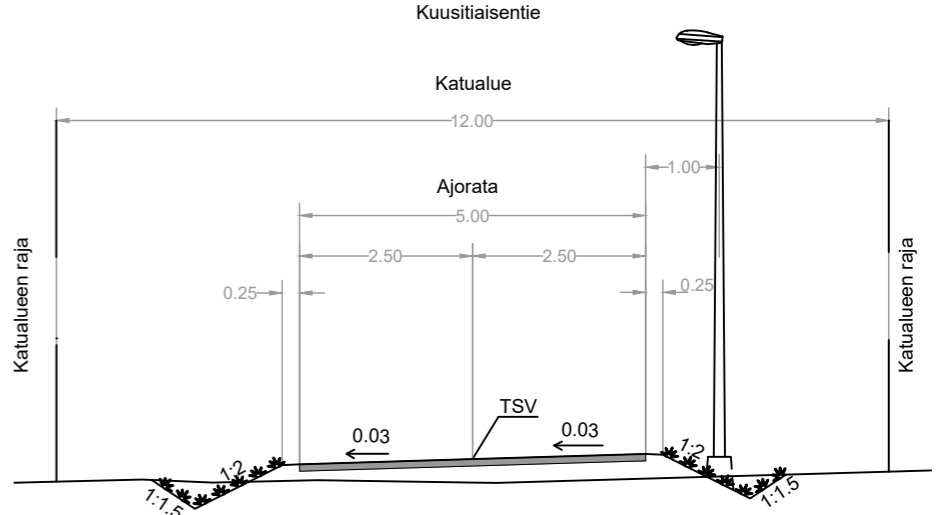

KÄSITELY	KÄSITTELIÄ	PÄIVÄYS	ASIA NRO	MUUTOS	PÄIVÄYS	NIMI	LUKUM	TUNNUS
KORKE JA PIIRUSTUSLAJ		PIRUSTUKSEN SISÄLTÖ			MITTAKAAVA			
KAURAMÄKI		Pituusleikkaus			1:1000 / 1:100			
KUUSITIAISENTIE		Poikkileikkaus			1:100			
KATUSUUNNITELMA								
JYVÄSKYLÄN KAUPUNKI KAUPUNKIRAKENNE- PALVELUT	ALVA		SITOWISE		KORK. JARJ.	N2000		
					PÄIVÄYS		8.12.2020	
LIKENNE- JA VIHERALUEET	Alva Yhtiöt Oy Paperitehtaankatu 9 40100 JYVÄSKYLÄ 014 266 5114, Fax 014 266 5108 etunimi.sukunimi@alva.fi		Länsiväylä 4 40630 JYVÄSKYLÄ [020] 747 6000 etunimi.sukunimi@sifowise.com		LITTYY PIIR.			
KORVAA		PIIR NRO		MUUTOS				
V-J Koskinen		TARK Ilpo Irv		Jarmo Pakarinen		Fanni Lippo		R-3052
GEO.	VIHER.	LIK.	HYV.	TARK.	PROJ.PAAL	KUVATEDOSTO:		
					Aki Patama			