
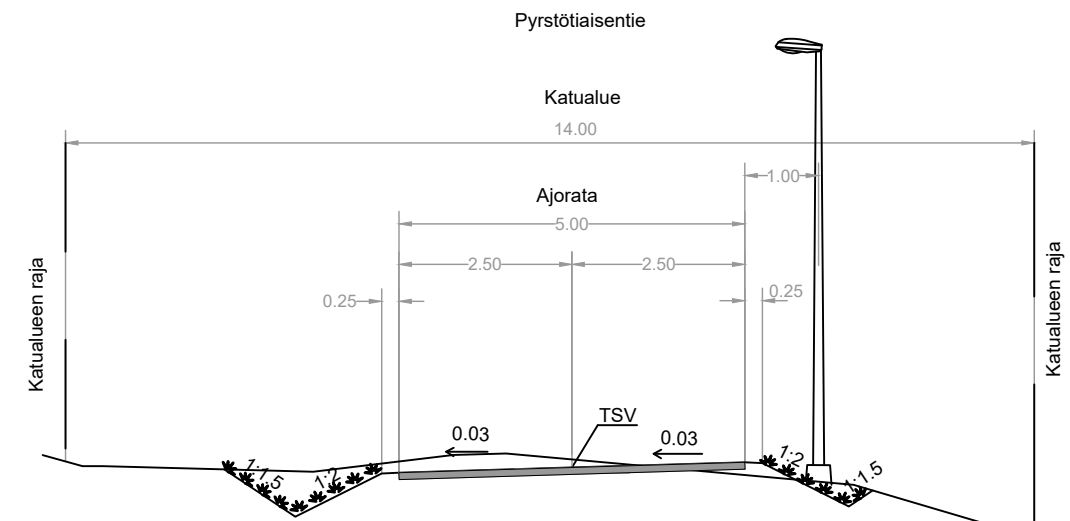


Pyrstötiaisentie

Tyypipoikkileikkaus 1:100

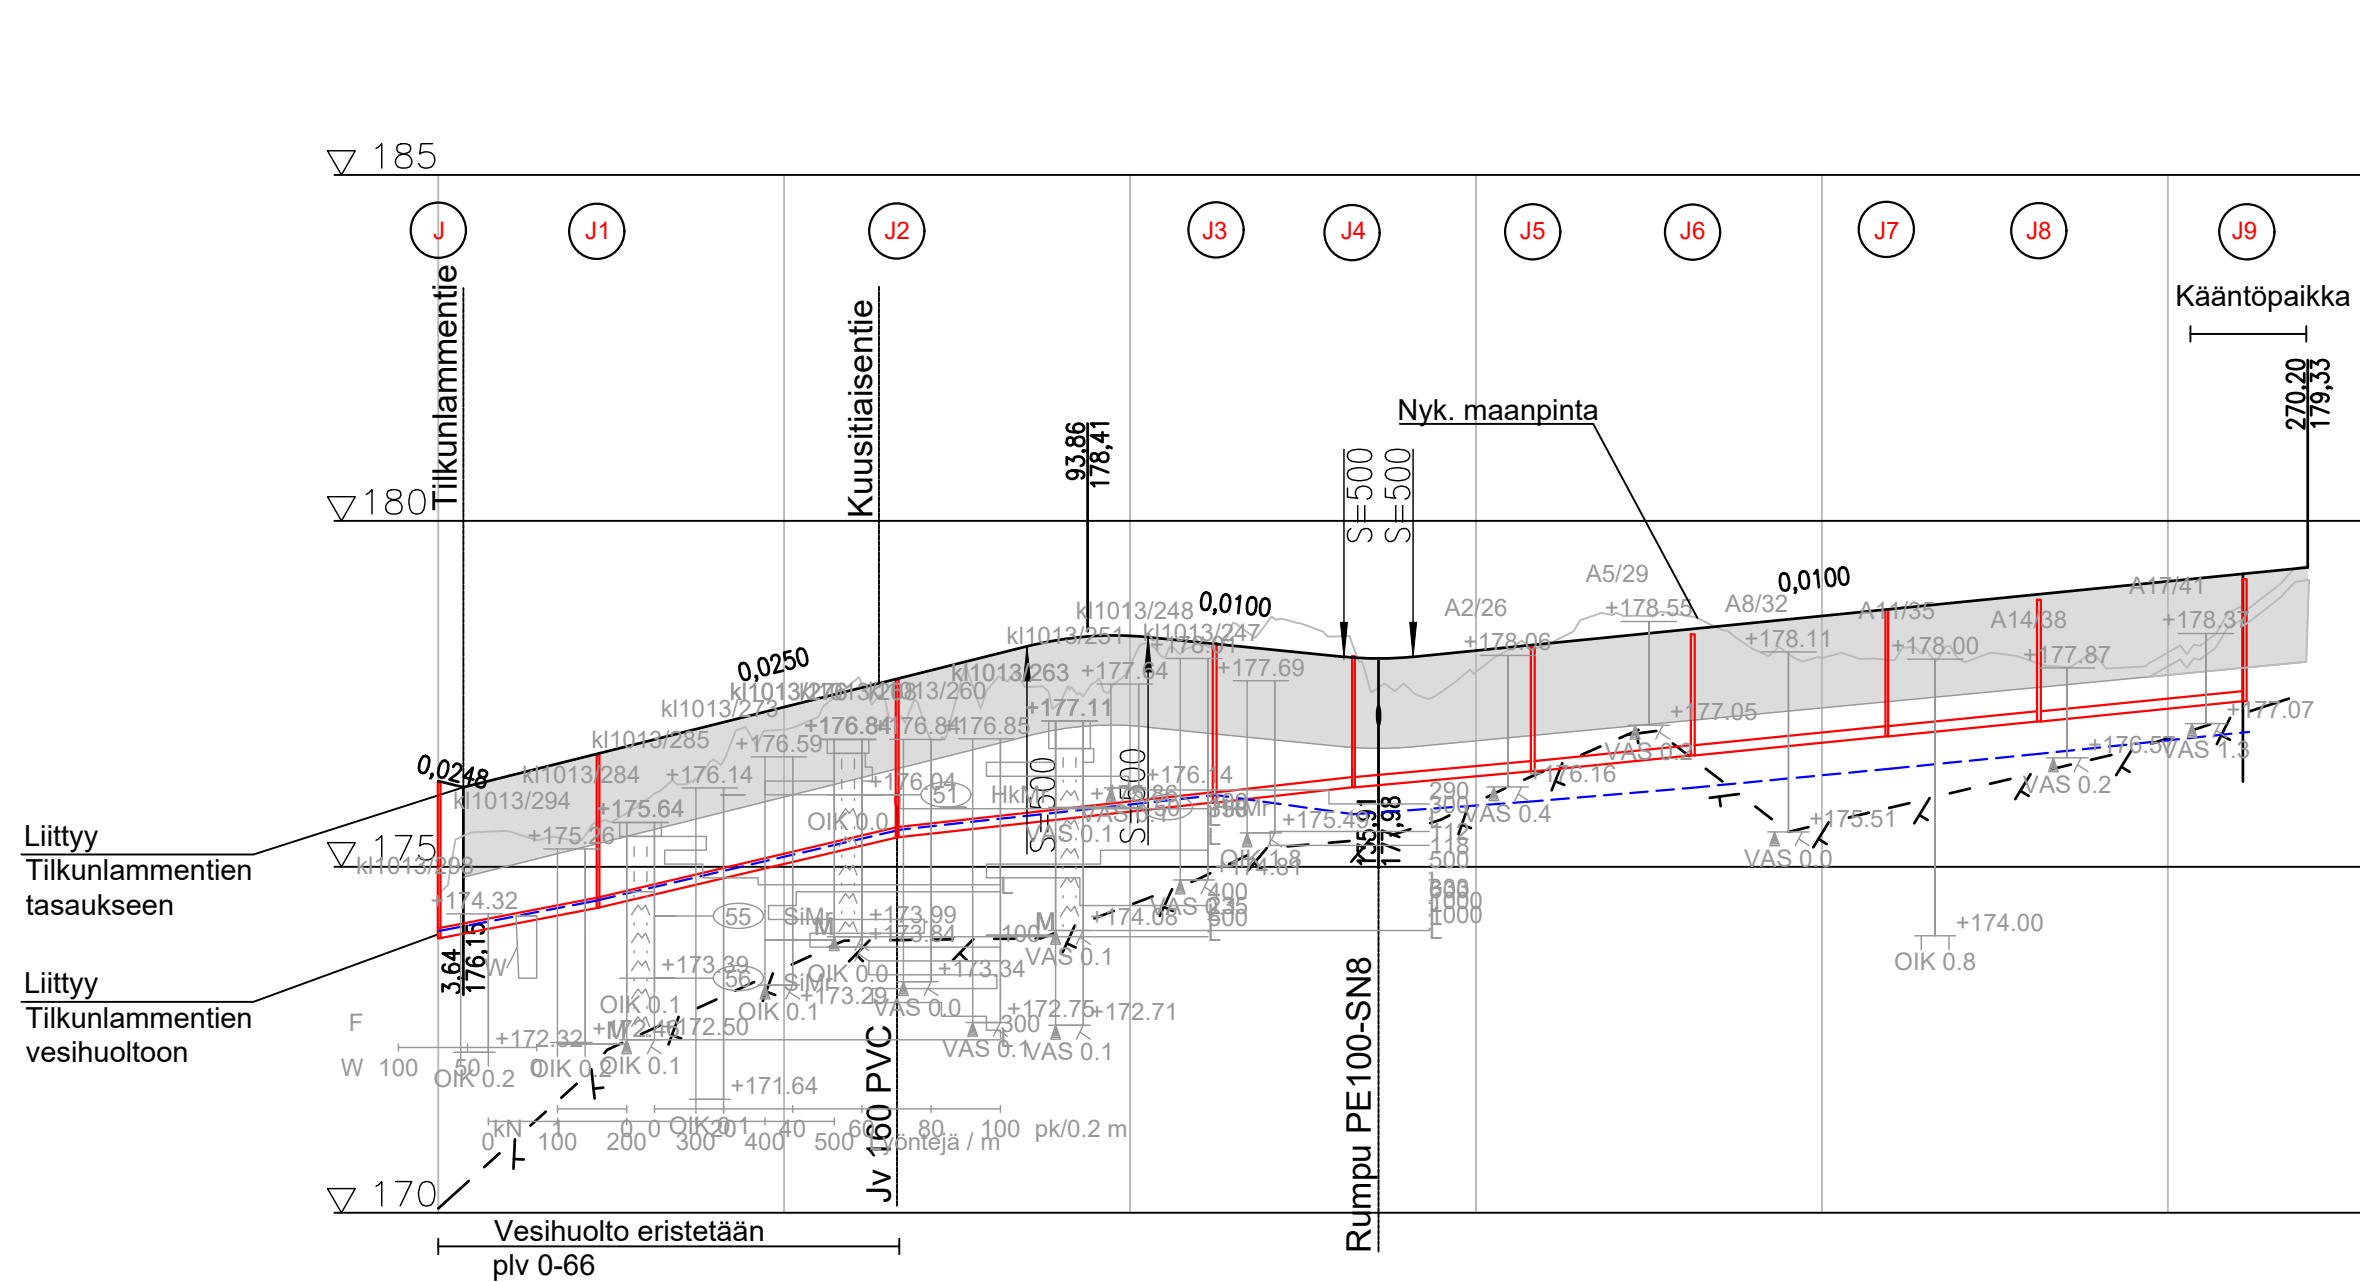

Kaivanto kaltevuus	Maa 2:1	
Putkien perustus	Tasauskerros 150 + murskearina 300	Tasauskerros 150
Päällysrakenne	5E-1290	
Jätevesiviemäri, sisäpohjan korkeus	173.97	174.41
Putken mitat ja laatu	160 PVC / k-PN10	160 PVC / k-PN10
Paalu, kaivoväli ja kaltevuus	0.1 22.96/0.019 23.1	43.24/0.024 66.3
Vesijohto, laen korkeus	174.0	175.54
Putken mitat ja laatu	110PE/h-PN10	110 PE /h-PN10
Paalu	0.1 22.6	66.8
Kaltevuus / pyörityssäde	3.644	85, 109
	3.626	17,496, 102,605
	-0.025	0,025
		S=500
		-0,01
		S=500
		0,01
Tasausviivan korkeus	176,24	176,31
	176,52	176,56
	175,38	175,97
	176,54	177,06
	176,98	177,31
	177,67	177,56
	177,17	177,81
	177,64	178,06
	177,39	178,31
	177,92	178,34
	178,24	178,24
	178,56	178,14
	178,33	178,04
	177,61	178,02
	177,82	178,12
	178,20	178,22
	178,66	178,32
	178,64	178,42
	178,15	178,52
	178,02	178,62
	177,99	178,72
	177,99	178,82
	177,98	178,92
	178,01	179,02
	178,10	179,12
	178,74	179,22
	179,34	179,29
	179,36	179,36
Kaarevuus	0,02	50
	1000	Sr
	0,02	10
		6,15
		150
		84,29
		200
		250
		80,02
		Sr
		50,14
Ajoradan sivukaltevuus	0,02	0,03
	qv=0,030	qv=0,030

KÄSITTELY	KÄSITTELYÄ	PÄIVÄYS	ASIA NRO	MUUTOS	PIIRUSTUKSEN SISÄLTÖ	PÄIVÄYS	NIMI	LUKUM	TUNNUS
KOURAMÄKI PYRSTÖTIAISENTIE					Pituusleikkaus			1:1000 / 1:100	
					Poikkileikkaus			1:100	
KATUSUUNNITELMA									
JYVÄSKYLÄN KAUPUNKI KAUPUNKIRAKENNE- PALVELUT		ALVA		SITOWISE		KORKEUS	N2000	PÄIVÄYS	30.10.2020
LÄNSIVÄYLÄ 4 40630 JYVÄSKYLÄ (020) 741 6000 etunimi.sukunimi@alva.fi		LANSIVÄYLÄ 4 40630 JYVÄSKYLÄ (020) 741 6000 etunimi.sukunimi@alva.fi		LITTYY PIIR.		KORVAAM	PIIR NRO	MUUTOS	
HYV. V-J Koskinen		TARK. Ippo Irva		HYV. Jarmo Pakarinen		SUUNN. Fanni Lippo		KORVATTU	2-0534
GEO.		VHER.		LUK.		PROJ.PÄÄL. Aki Patama		KUVATEDOSTO	xx-xxxx.dwg