
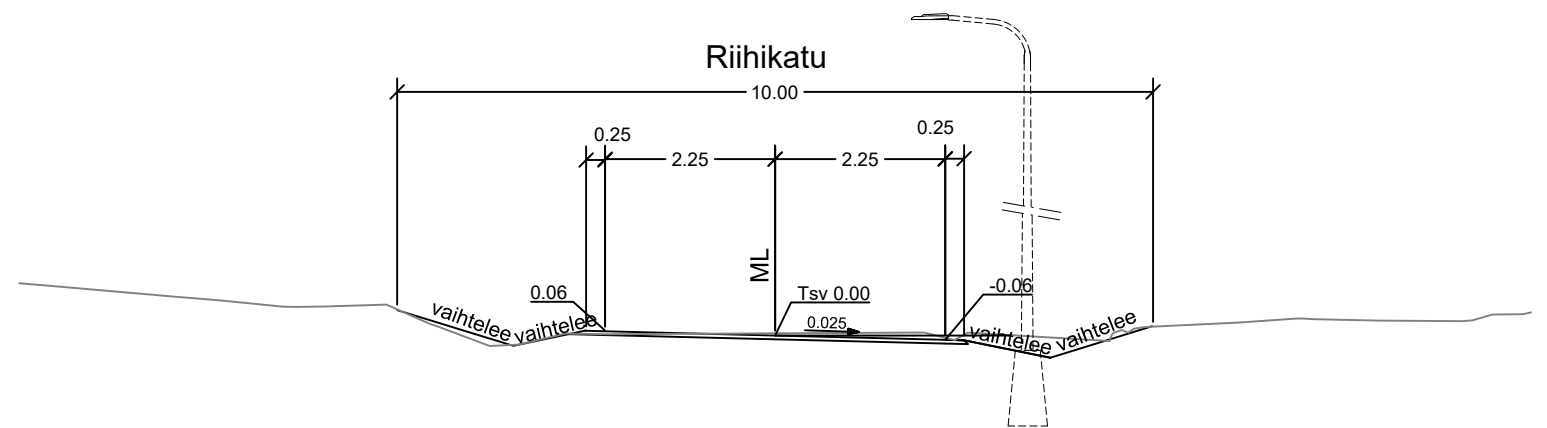


Hulevesiviemäri	
Materiaali, putken pohjan korkeus	
Paalu, pituus/kaltevuus	
Jätevesiviemäri	
Materiaali, putken pohjan korkeus	
Paalu, pituus/kaltevuus	
Vesijohto	
Materiaali, putken laen korkeus	
Paalu, pituus/kaltevuus	
Kaivantojen luiskakaltevuus	
Johtojen perustus	
Kadun rakenne	

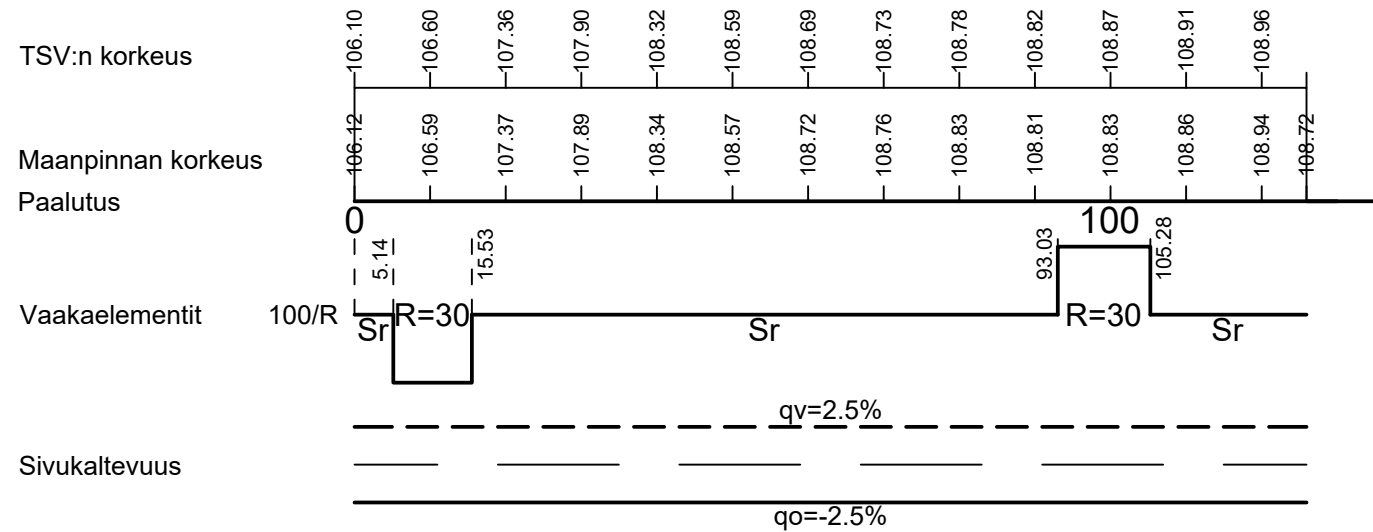

KÄSITTELY	KÄSITTELIÄ	PÄIVÄYS	ASIA NRO	MUUTOS	PÄIVÄYS	NIMI	LUKUM	TUNNUS
KOHDE JA PIIRUSTUSLAJI					PIIRUSTUKSEN SISÄLTÖ			
JYVÄSKYLÄN KAUPUNKI PIILOLA Riihikatu KATUSUUNNITELMA					Pituusleikkaus 1:1000/1:100 Tyyppipoikkileikkaus 1:100			
JYVÄSKYLÄN KAUPUNKI KAUPUNKIRAKENNEPALVELUT					AFRY		KORKEUSJÄRJESTELMÄ	N2000
LIIKENNE- JA VIHERALUEET PL 233, Hannikaisenkatu 17 40101 JYVÄSKYLÄ (014) 266 0000, Fax (014) 266 5108 etunimi.sukunimi@jyvaskyla.fi			Verkot PL 410, Kammintie 2 40101 JYVÄSKYLÄ (014) 366 4000, Fax (014) 214 070 etunimi.sukunimi@alva.fi		AFRY Finland Oy Puistokatu 2-4 D 40100 JYVÄSKYLÄ 010 3311 etunimi.sukunimi@afry.com		KOORDINAATTIJÄRJESTELMÄ	ETRS-GK26
HYV. TARK.			HYV. TARK.		SUUNN. A.Santala		LIITTYY PIIR.	34-3440
GEO. VIH. LIK.			HYV. TARK.		KORVAA PIIR NRO 3-1851		KORVATTU	
			PROJ.PÄÄL. T.Sandberg		KUVATIEDOSTO : xxx-xxxx.dwg			