


Hulevesiviemäri	
Materiaali, putken pohjan korkeus	
Paalu, pituus/kaltevuus	
Jätevesiviemäri	
Materiaali, putken pohjan korkeus	
Paalu, pituus/kaltevuus	
Vesijohto	
Materiaali, putken laen korkeus	
Paalu, pituus/kaltevuus	
Kaivantojen luiskakaltevuus	
Johtojen perustus	
Kadun rakenne	
TSV:n korkeus	87.74 87.75 87.86 87.81 87.60 87.39
Maanpinnan korkeus	87.74 87.91 87.91 87.78 87.67 87.45
Paalutus	
Vaakaelementit	100/R Sr $R=40$ Sr
Sivukaltevuus	qo=3.0% qv=-3.0%

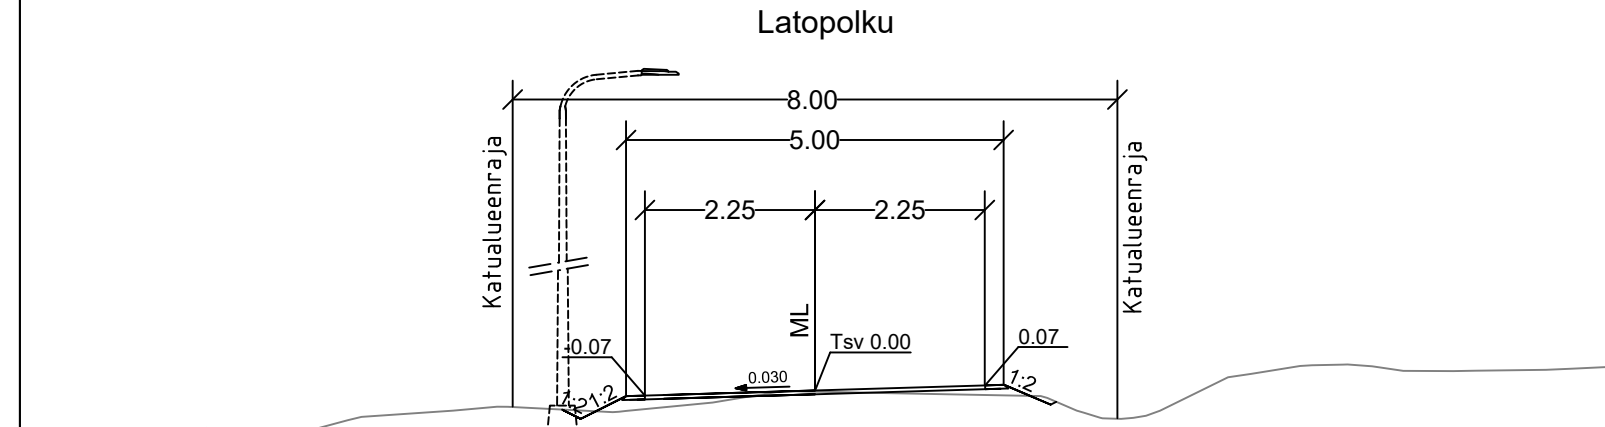

KÄSITTELY	KÄSITTELIÄ	PÄIVÄYS	ASIA NRO	MUUTOS	PÄIVÄYS	NIMI	LUKUM	TUNNUS
KOHDE JA PIIRUSTUSLAJI					PIIRUSTUKSEN SISÄLTÖ			
JYVÄSKYLÄN KAUPUNKI LEHTISAARI Latopolku KATUSUUNNITELMA					Pituusleikkaus 1:1000/1:100 Tyyppipoikkileikkaus 1:100			
							KORKEUSJÄRJESTELMÄ N2000 PÄIVÄYS 22.12.2021 KOORDINAATTIJÄRJESTELMÄ ETRS-GK26	
LIIKENNE- JA VIHERALUEET PL 233, Hannikaisenkatu 17 40101 JYVÄSKYLÄ (014) 266 0000, Fax (014) 266 5108 etunimi.sukunimi@jyvaskyla.fi			Verkot PL 410, Kammintie 2 40101 JYVÄSKYLÄ (014) 366 4000, Fax (014) 214 070 etunimi.sukunimi@alva.fi		AFRY Finland Oy Puistokatu 2-4 D 40100 JYVÄSKYLÄ 010 3311 etunimi.sukunimi@afry.com		LIITTYVÄ PIIR. 34-3437 KORVAA PIIR NRO MUUTOS KORVATTU 3-1849	
HYV. TARK.		HYV. TARK.		SUUNN. A.Santala		KORVATTU 3-1849		
GEO. VIH. LIK.		HYV. TARK.		PROJ.PÄÄL. T.Sandberg		KUVATIEDOSTO: xx-xxxx.dwg		