


Suunnitelma on laadittu (EUREF) ETRS-GK26 koordinaattijärjestelmään ja N2000- korkeusjärjestelmään.

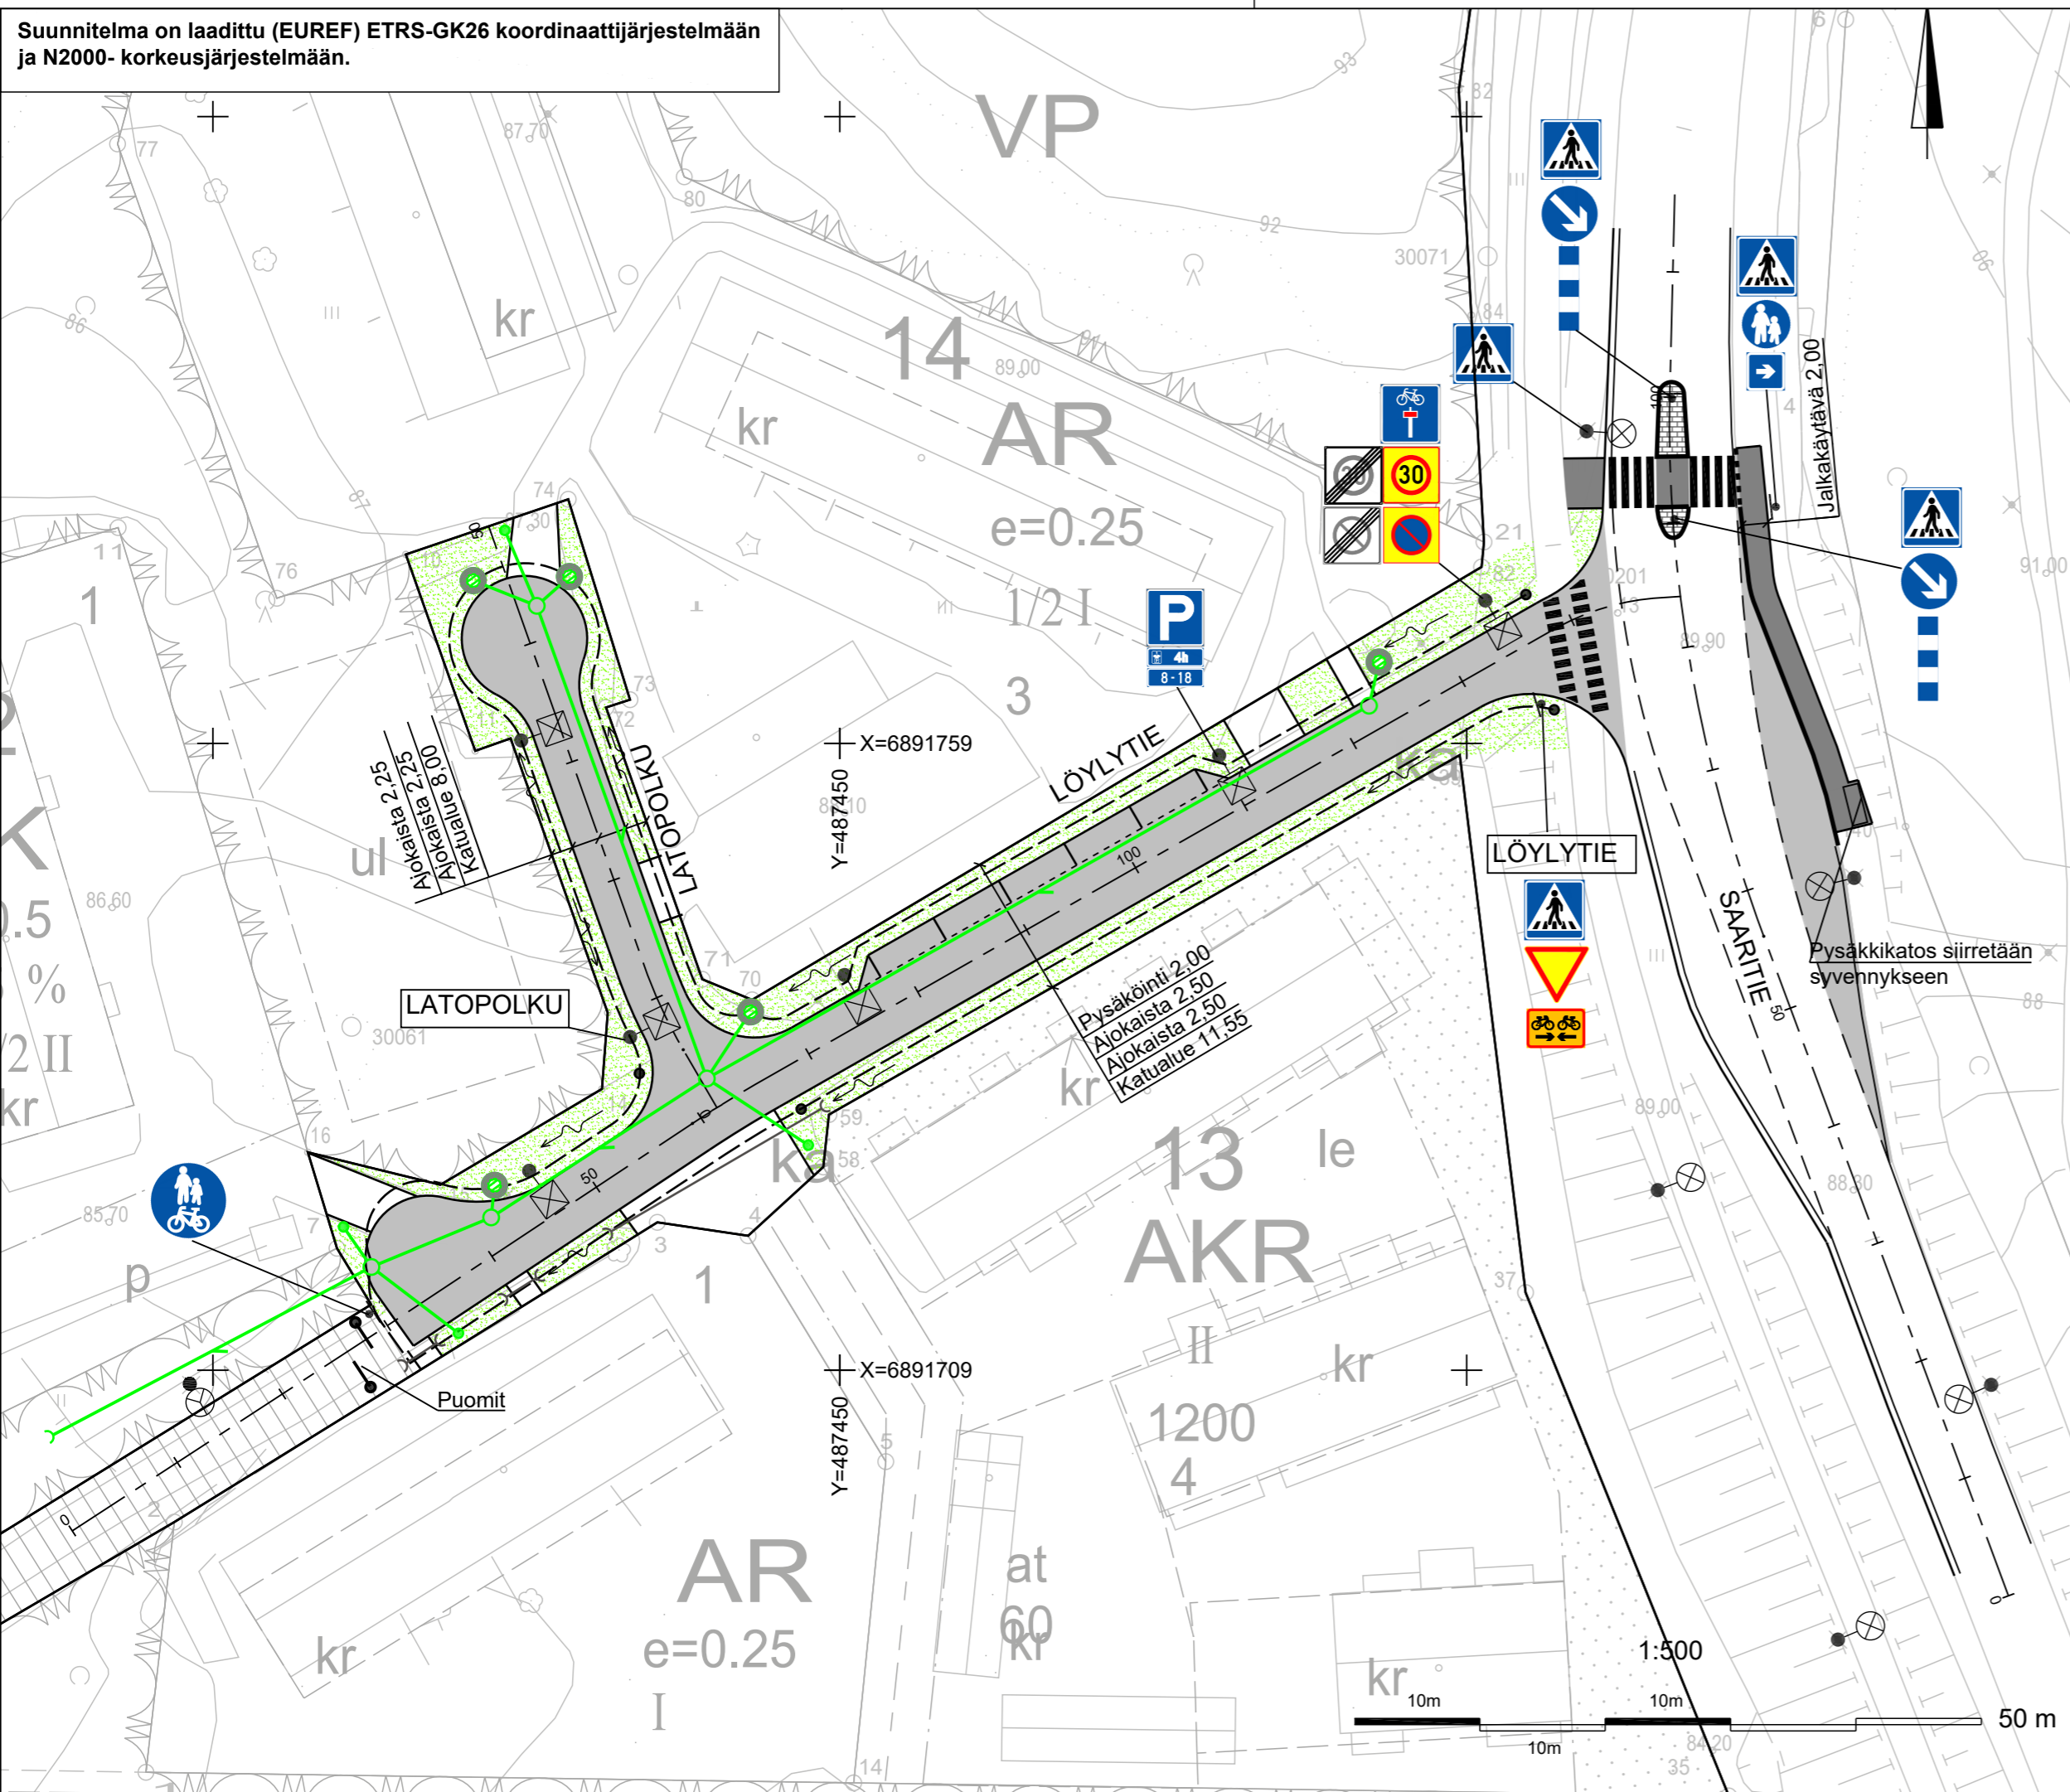

LIIKENNEMERKKILUETTELO

MERKKI	NRO	NIMI JA KOKO	MÄÄRÄ (kpl)
	B5	Väistämisvelvollisuus risteyksessä koko 900	1
	C34	Aluenopeusrajoitus koko 600	1
	C35	Aluenopeusrajoitus päättyy koko 600	1
	C39	Pysäköintikieltoalue koko 600	1
	C40	Pysäköintikieltoalue päättyy koko 600	1
	D3.2	Liikenteenjakaaja koko 600	2
	D4	Jalkakäytävä koko 600	1
	D6	Yhdistetty pyörätie ja jalkakäytävä koko 600	1
	E1	Suojatie koko 600	5
	E2	Pysäköintipaikka koko 600	1
	F24.3	Umpitie koko 600	1
	H10.1	Vaikutusalue nuolen suuntaan sininen	1
	H17	Voimassaoloaika 8-18	1
	H19	Pysäköintiajan alkamisen osoittamisvelvollisuus 4h	1
	H23.1	Kaksisuuntainen pyörätie	1
		Huomiopaalu	2
		Kadun nimikilpi	2

MERKINTÖJEN SELITYKSET:

- Ajorata
- Jalkakäytävä
- Nurmetus, A3
- Reunatueton reunalinja
- Reunatuki
- Suunniteltu salaoja ja tarkastusputki
- Ojan virtaussuunta
- Suunniteltu valaisinpylväs
- Suunniteltu hulevesiviemäri, tarkastuskaivo ja hulevesikaivo
- Kupukantinen hulevesikaivo, noppakivikaulus
- Nykyinen, säästettävä rumpu

KÄSITTELY	KÄSITTELIÄ	PÄIVÄYS	ASIA NRO	MUUTOS	PÄIVÄYS	NIMI	LUKUM	TUNNUS
KOHDE JA PIIRUSTUSLAJI			PIIRUSTUKSEN SISÄLTÖ			MITTAKAAVA		
JYVÄSKYLÄN KAUPUNKI LEHTISAARI			Asemapiirustus			1:500		
Löylytie, Latopolku ja Saartie								
KATUSUUNNITELMA								
JYVÄSKYLÄN KAUPUNKI KAUPUNKIRAKENNEPALVELUT						KORKEUSJÄRJESTELMÄ N2000 KOORDINAATTIJÄRJESTELMÄ ETRS-GK26 PÄIVÄYS 22.12.2021 LIITYTY PIIR. 34-3438, 3-1849 KORVAVA PIIR NRO 34-3437 MUUTOS		
LIIKENNE- JA VIHERALUEET PL 233, Hannikaisenkatu 17 40101 JYVÄSKYLÄ (014) 266 0000, Fax (014) 266 5108 etunimi.sukunimi@jyvaskyla.fi		Verkot PL 410, Kamminie 2 40101 JYVÄSKYLÄ (014) 366 4000, Fax (014) 214 070 etunimi.sukunimi@alva.fi		AFRY Finland Oy Puistokatu 2-4 D 40100 JYVÄSKYLÄ 010 3311 etunimi.sukunimi@afry.com		SUUNN. Arttu Santala KUVATIEDOSTO: xx-xxxx.dwg		
HYV. TARK.		HYV. TARK.		SUUNN. Arttu Santala PROJ. PÄÄL. Teemu Sandberg				
GEO. VIH. LIK.		HYV. TARK.						