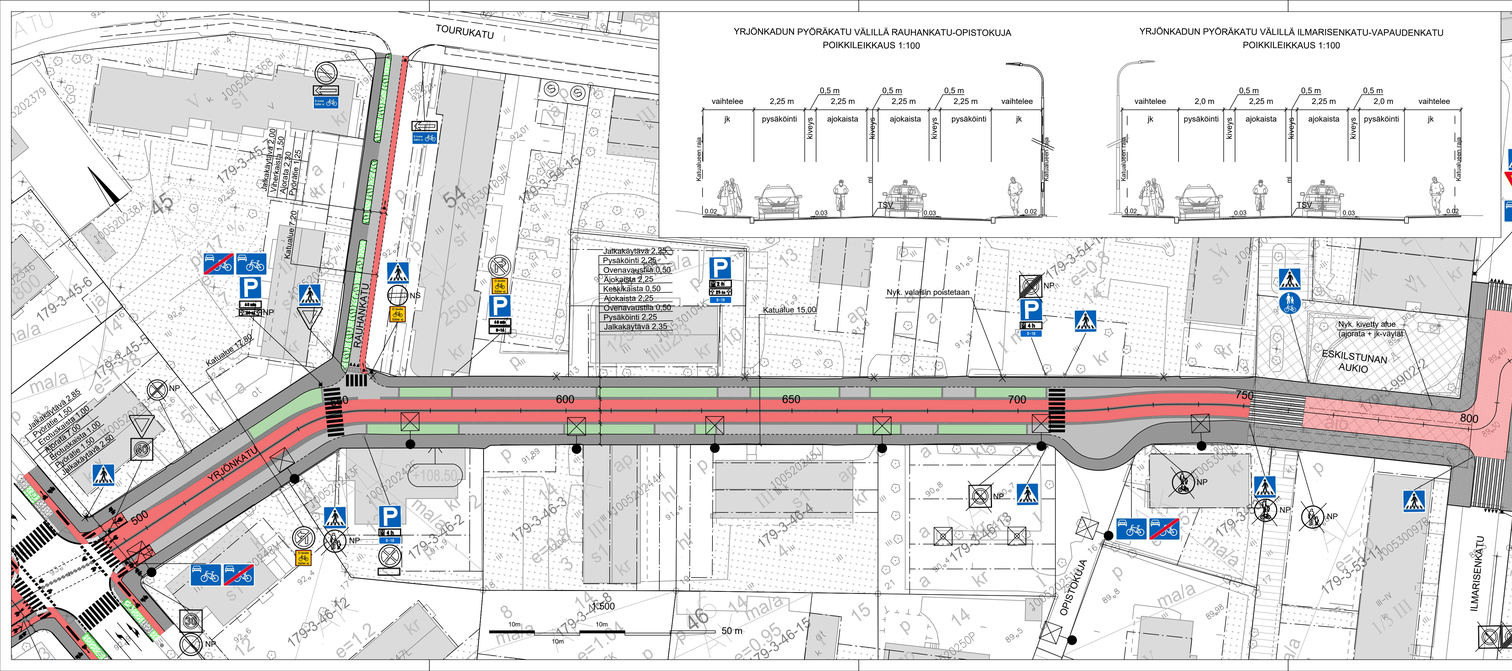

YRJÖNKADUN PYÖRÄKATU VÄLILLÄ RAUHANKATU-OPISTOKUJA
POIKKILEIKKAUS 1:100

YRJÖNKADUN PYÖRÄKATU VÄLILLÄ ILMARISENKATU-VAPAUDENKATU
POIKKILEIKKAUS 1:100

Suunnitelma on laadittu (EUREF) ETRS-GK26 koordinaattijärjestelmään ja N2000- korkeusjärjestelmään.

MERKINTÖJEN SELITYKSET:

- Nyk. reunatuki / uusi reunatuki
- Madalleltu reunatuki / upotettu reunatuki
- Erotteluviiva, neljän-seitsemän nupukiven raita, harmaa
- Ajokaista / pyörätie, punainen asfaltti
- Katu, asfaltti
- Jalkakäytävä, asfaltti
- Pysäköinnille varattu alue, asfaltti
- Nupukivikeys suojatien edessä ajoradalla (1 m leveä), harmaa / kenttäkiveys
- Betonikiveys suojatien edessä jalkakäytävällä, valkoinen / noppakiveys, harmaa
- Graniittipoilari
- Suunniteltu valaisin / poistettava nyk. valaisin
- Uusi liikennemerkki / nyk. liikennemerkki
- Uusi liikennemerkkipylväs / nyk. liikennemerkkipylväs

LIIKENNEMERKIT

MERKKI	NRO	NIMI JA KOKO	MÄÄRÄ [kpl]	MERKKI	NRO	NIMI JA KOKO	MÄÄRÄ [kpl]
	B5	Väistämisvelvollisuus risteyksessä, koko 900x900 mm	2		E28	Pyöräkatu, koko 700x500 mm	6
	D6	Yhdistetty pyörätie ja jalkakäytävä, koko 640 mm	2		E29	Pyöräkatu päättyy, koko 700x500 mm	6
	E1	Suojatie, koko 600x600 mm	14		H12.10	Lisäkilpi "ei koske", mitoitetaan tapauskohtaisesti	3
	E2	Pysäköintipaikka, koko 600x600 mm	5		H17.1	Voimassaoloaika, koko 200x600 mm	3

NP = nykyisen poisto
NS = nykyisen siirto

Vanhan tieliikennelain mukaiset liikennemerkit uusitaan suunnitelman mukaisesti.
Nykyiset C38 pysäköintiä kielletty -merkit korvataan E2 pysäköintipaikka-merkeillä.

KÄSITTELY	KÄSITTELIJÄ	PÄIVÄYS	ASIA NRO	PIIRSI	PÄIVÄYS	MM	LUKIJA	TUNNUS
KMKE A PIIRUSALA				TIIRUSTUKSEN SISÄLTÖ			MITTAKAAVA	

HARJU-PUISTOLA

YRJÖNKADUN MUUTTAMINEN PYÖRÄKADUKSI
VÄLILLÄ PUISTOKATU-VAPAUDENKATU PLV 480-952
KATUSUUNNITELMAN MUUTOS

Asemapiirustus 1:500
Tyyppipoikkileikkaus 1:100

JYVÄSKYLÄN KAUPUNKI KAUPUNKIKEHITYSLIIKELAITOS		JYVÄSKYLÄN KAUPUNKI KAUPUNKIKEHITYSLIIKELAITOS	KORKEUSJÄRJESTELMÄ N2000
			KOORDINAATTIJÄRJESTELMÄ ETRS-GK26
LIIKENNE- JA YMPÄRISTÖ PL 233, Harrikaisenkatu 17 40101 JYVÄSKYLÄ PUH 044 8000		LIIKENNE- JA YMPÄRISTÖ PL 233, Harrikaisenkatu 17 40101 JYVÄSKYLÄ PUH 044 8000	LAITOS NRO 74-1055, R-3091
			KOKOUS PM NRO PIIRUS
KIRJ. V-J Koskinen	HYV.	SUUN. Johanna Savolainen	HYV. TARK.	KOKOUTTU 64-1852
SES. HYV.	LUK.	PIIRUSAL.	HYV. TARK.	KUVATIEDOSTO: 64-1852.dwg