

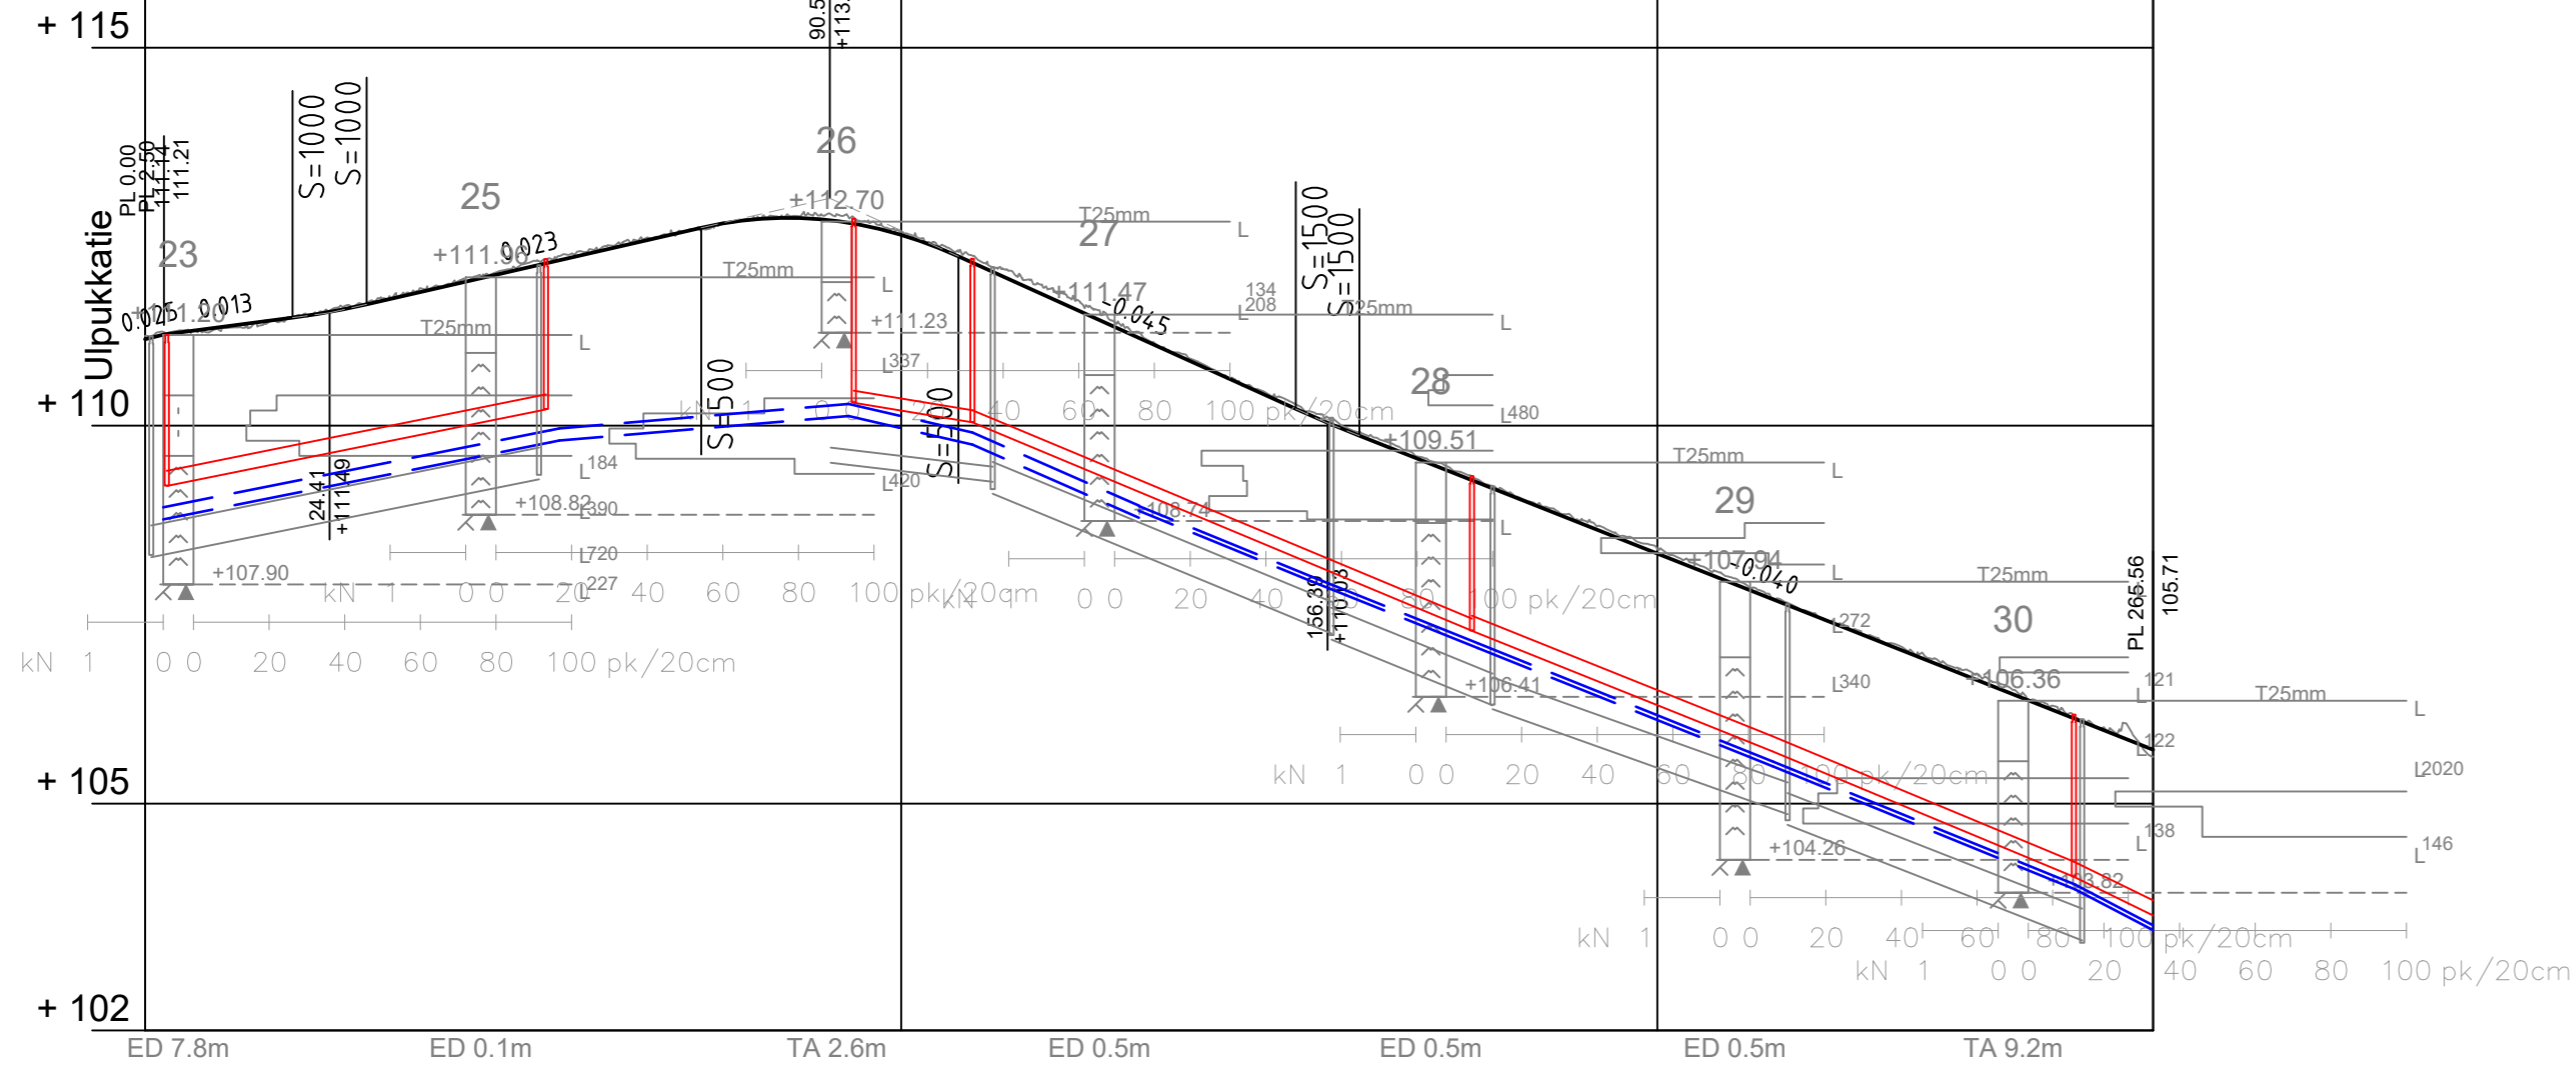


Hulevesikaivot
Jätevesikaivot

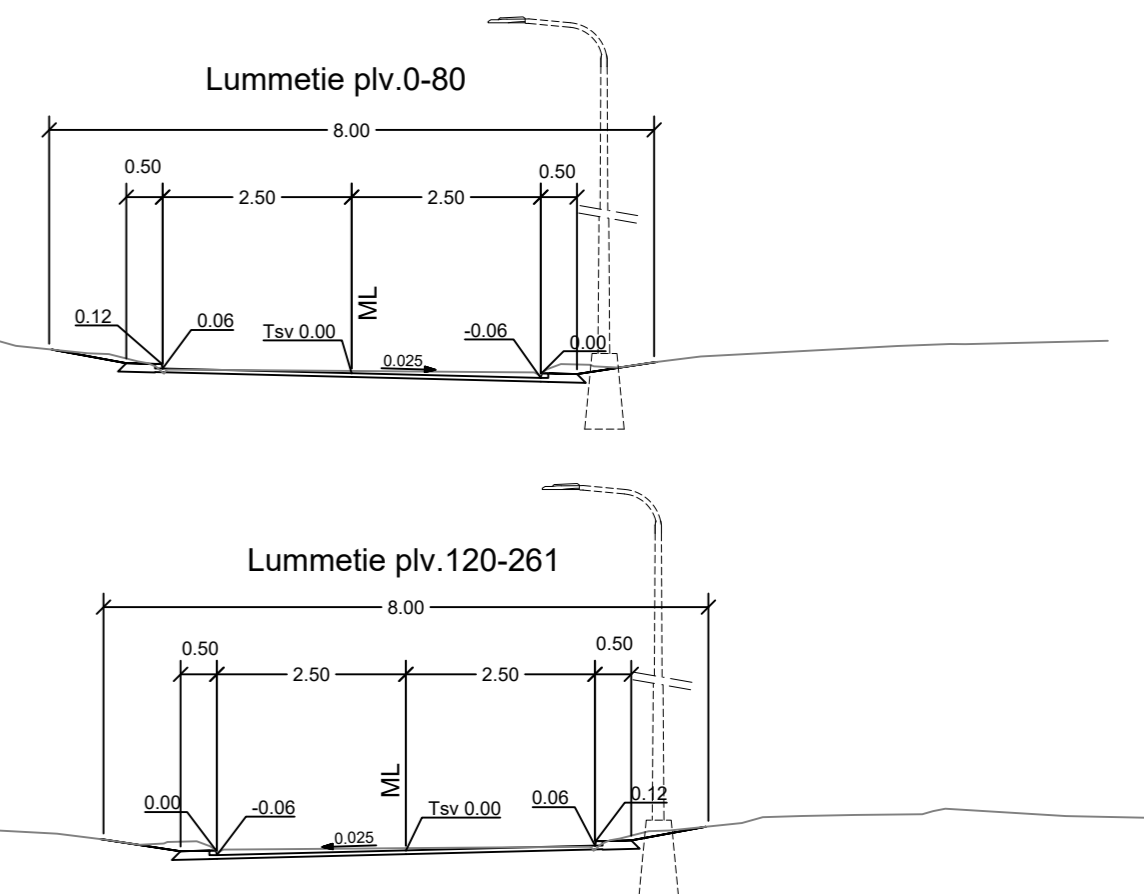

Hulevesiviemäri	
Materiaali, putken pohjan korkeus	
Paalu, pituus/kaltevuus	
Jätevesiviemäri	
Materiaali, putken pohjan korkeus	
Paalu, pituus/kaltevuus	
Vesijohto	
Materiaali, putken laen korkeus	
Paalu, pituus/kaltevuus	
Kaivantojen luiskakaltevuus	
Johtojen perustus	
Kadun rakenne	

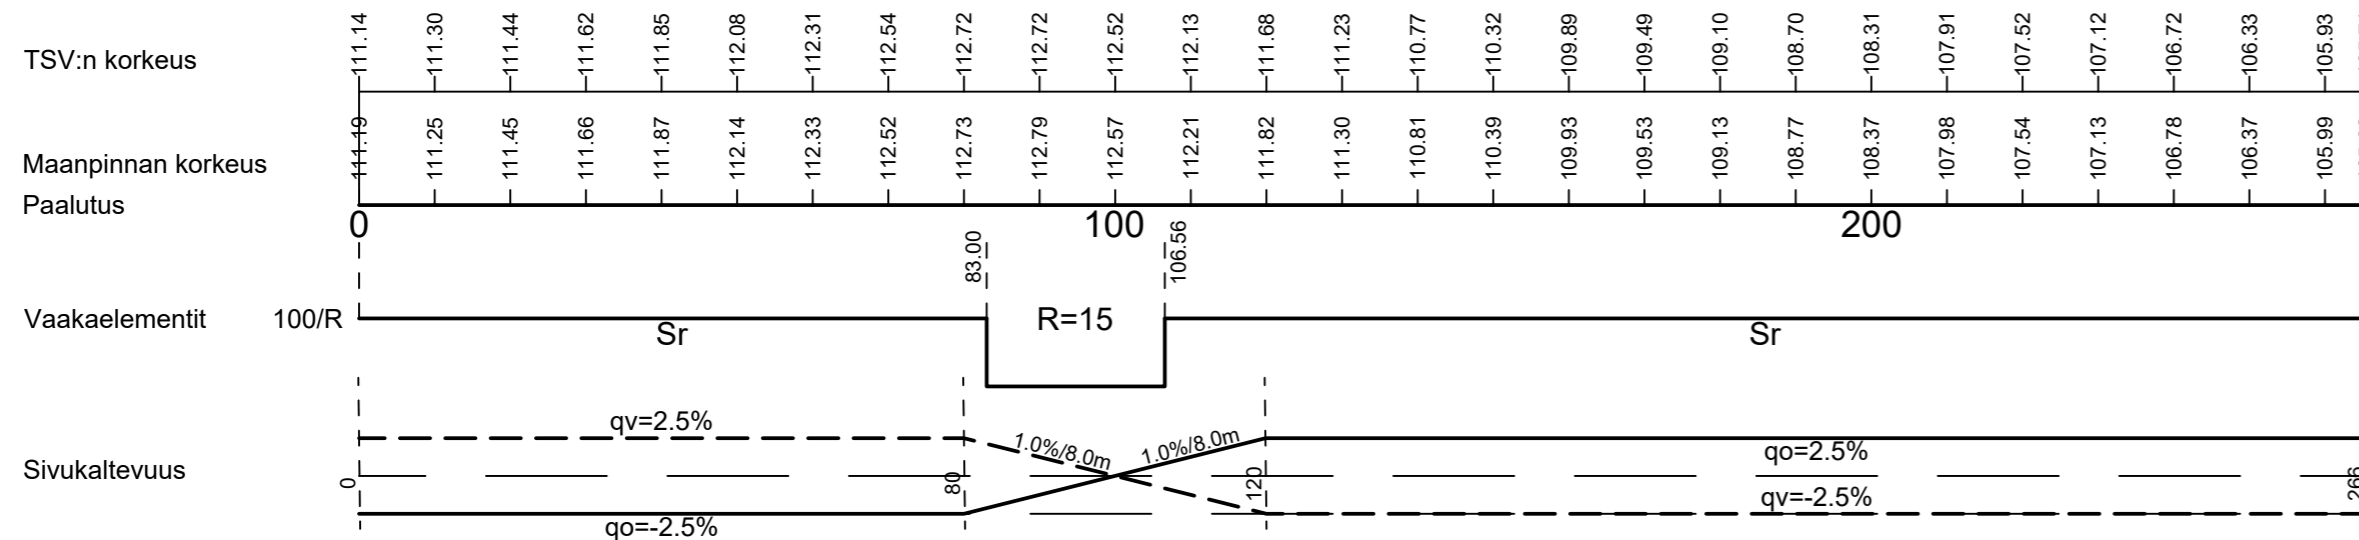

KÄSITTELY	KÄSITTELIÄ	PÄIVÄYS	ASIA NRO	MUUTOS	PÄIVÄYS	NPI	LUKUM	TUNNUS
KOHDE JA PIIRUSTUSLAJI				PIIRUSTUKSEN SISÄLTÖ				
JYVÄSKYLÄN KAUPUNKI Heinälampi Lummetie KATUSUUNNITELMA				Pituusleikkaus 1:1000/1:100 Tyyppipoikkileikkaus 1:100				
KORKEUSJÄRJESTELMÄ N2000				PÄIVÄYS 14.2.2022				
KOORDINAATTIJÄRJESTELMÄ				ETRS-GK26				
LIIKENNE- JA VIHERALUEET PL 233, Hämeenkatu 17 40101 JYVÄSKYLÄ (014) 266 0000, Fax (014) 266 5108 etunimi.sukunimi@jyvaskyta.fi				Verkot PL 410, Kammitie 2 40100 JYVÄSKYLÄ (014) 366 4000, Fax (014) 214 070 etunimi.sukunimi@alva.fi		AFRY Finland Oy Pustokatu 2-4 D 40100 JYVÄSKYLÄ 010 3311 etunimi.sukunimi@afry.com		
HYV.		TARK.		HYV.		TARK.		SUUNN.
GEO.		VHER.		LUK.		HYV.		TARK.
PROJIPAALU T.Sandberg				KORVATTU A.Santala		PIR NRO 2-0540		MUUTOS
KUVATEOSTO				xx-xxxx.dwg				