

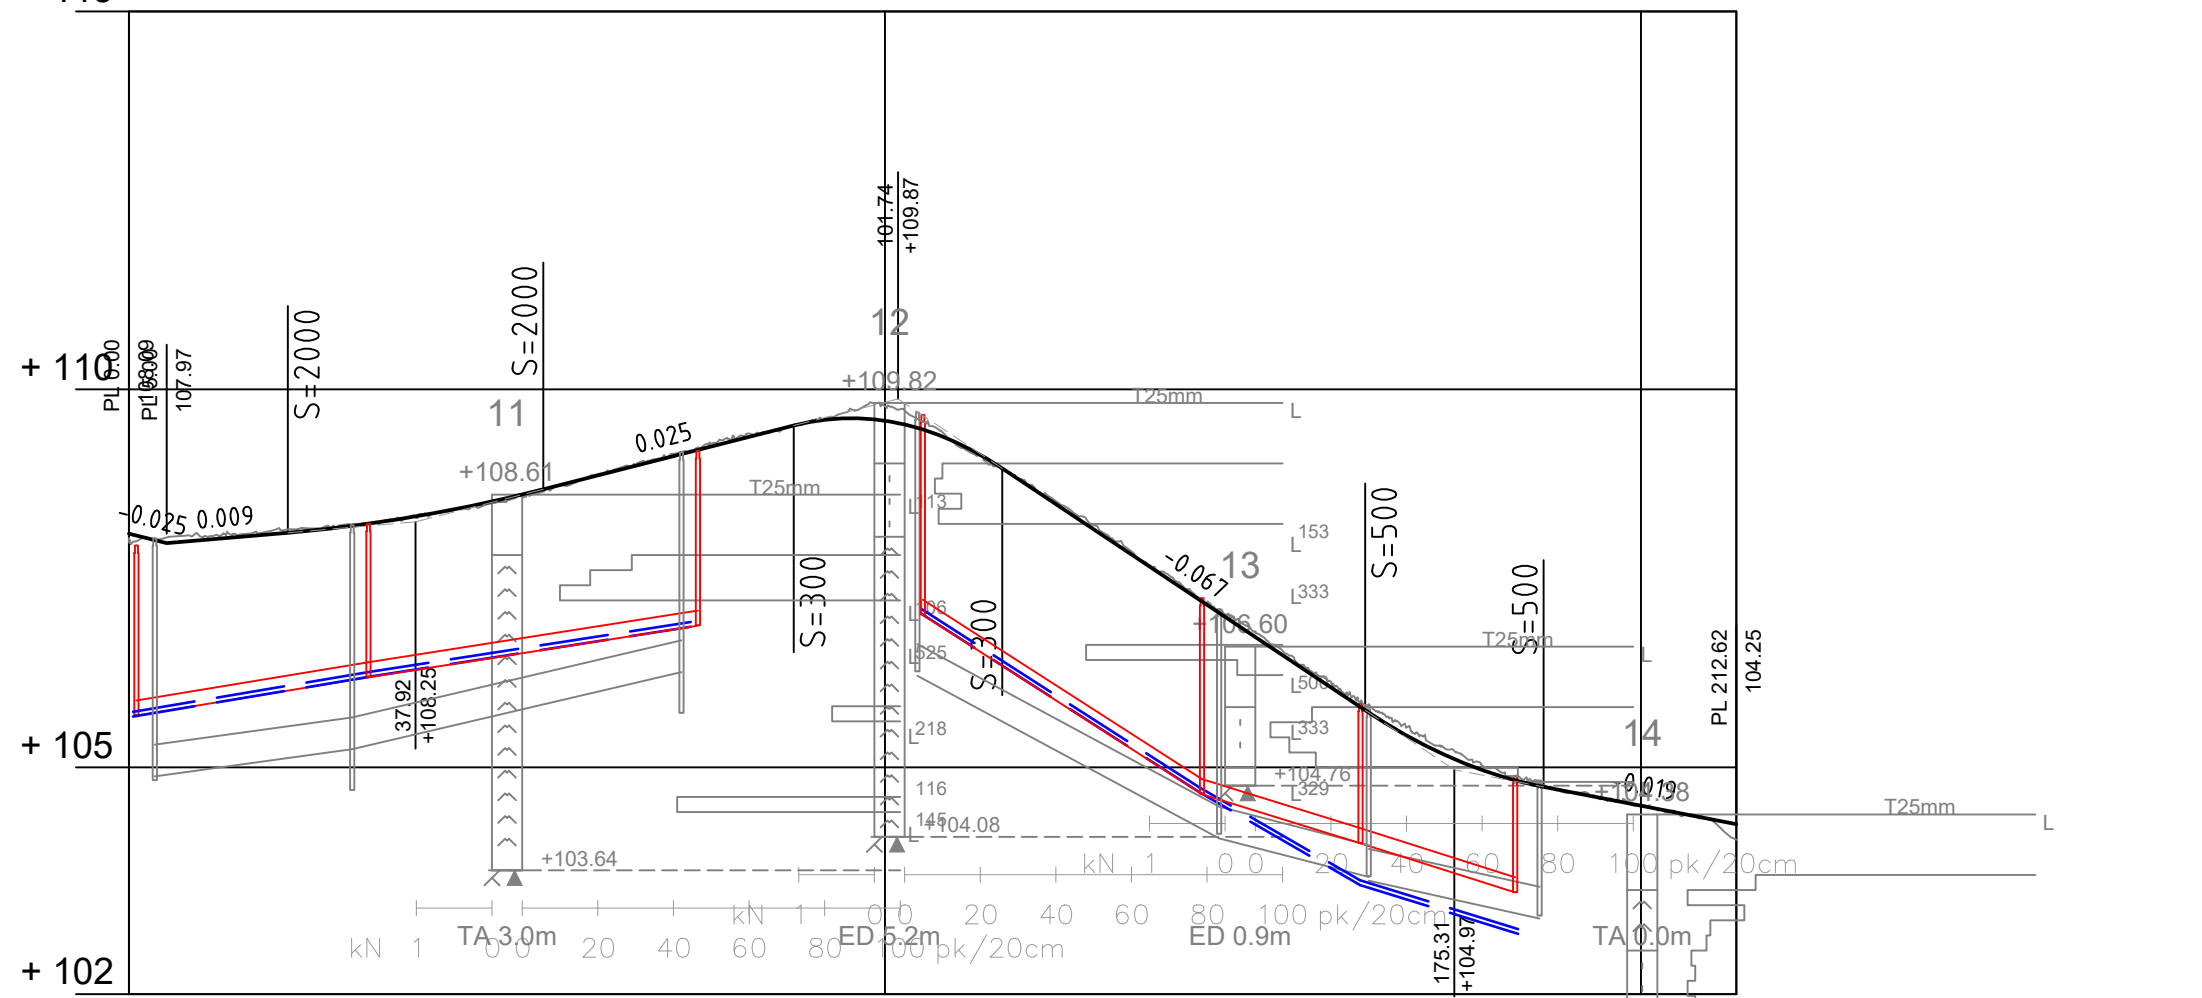


Hulevesikaivot  
 Jätevesikaivot

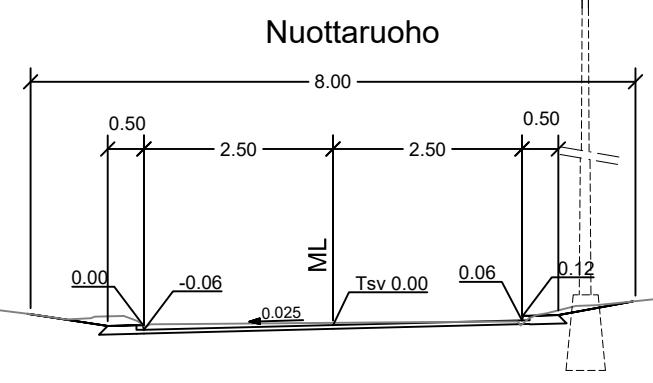

Hulevesiviemäri  
 Materiaali, putken pohjan korkeus  
 Paalu, pituus/kaltevuus  
 Jätevesiviemäri  
 Materiaali, putken pohjan korkeus  
 Paalu, pituus/kaltevuus  
 Vesijohto  
 Materiaali, putken laen korkeus  
 Paalu, pituus/kaltevuus  
 Kaivantojen luiskakaltevuus  
 Johtojen perustus  
 Kadun rakenne

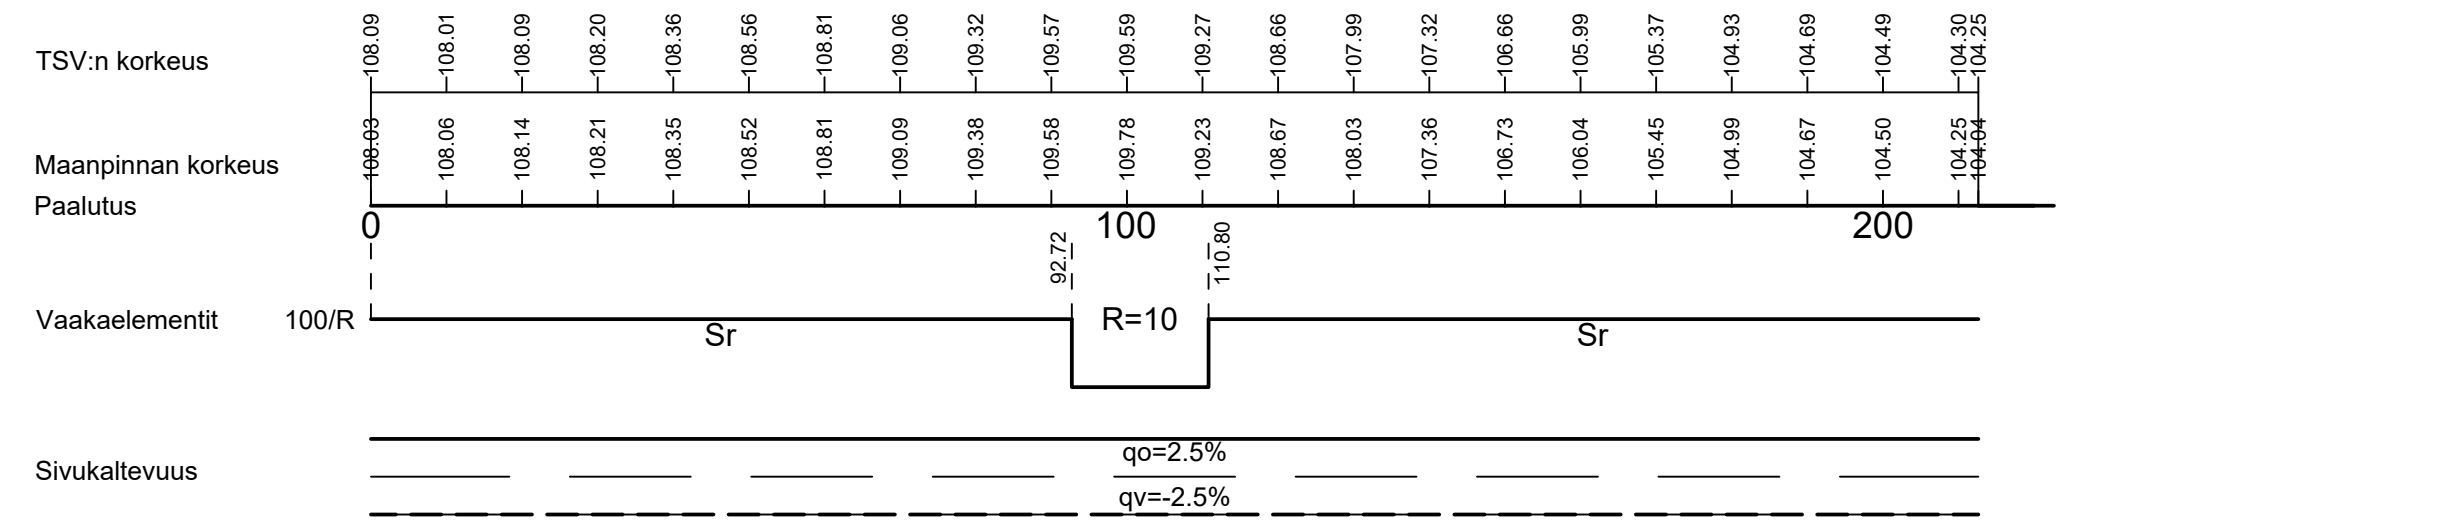

KÄSITTELY	KÄSITTELLÄ	PÄIVÄYS	ASIA NRO	MUUTOS	PÄIVÄYS	NPI	LUKUM	TUNNUS
KOHDE JA PIIRUSTUSLAJI				PIRUSTUKSEN SISÄLTÖ		MITTAKAAVA		
JYVÄSKYLÄN KAUPUNKI Heinälampi Nuottaruoho KATUSUUNNITELMA				Pituusleikkaus Tyyppipoikkileikkaus		1:1000/1:100 1:100		
JYVÄSKYLÄN KAUPUNKI KAUPUNKIRAKENNE PALVELUT		ALVA		AFRY		KORKEUSJÄRJESTELMÄ	N2000	PÄIVÄYS
LIKENNE- JA VIHERALUEET PL 233, Hannikaisenkatu 17 40101 JYVÄSKYLÄ (014) 266 0000, Fax (014) 266 5108 etunimi.sukunimi@jyvaskyla.fi		Verkot PL 410, Kammitie 2 40101 JYVÄSKYLÄ (014) 366 4000, Fax (014) 214 070 etunimi.sukunimi@alva.fi		AFRY Finland Oy Puistokatu 2-4 D 40100 JYVÄSKYLÄ 010 3311 etunimi.sukunimi@afry.com		KOORDINAATTIJÄRJESTELMÄ		
HYV.		TARK.		HYV.		TARK.		ETRS-GK26
GEO.		VIHER.		LIIK.		HYV.		TARK.
SUUNN.		A.Santala		KORVATTU		R-3071		
PROJPAALU		T.Sandberg		PIR NRO		34-3446		
KUVATEDOSTO:		xx-xxxx.dwg						