


Hulevesikaivot

Jätevesikaivot

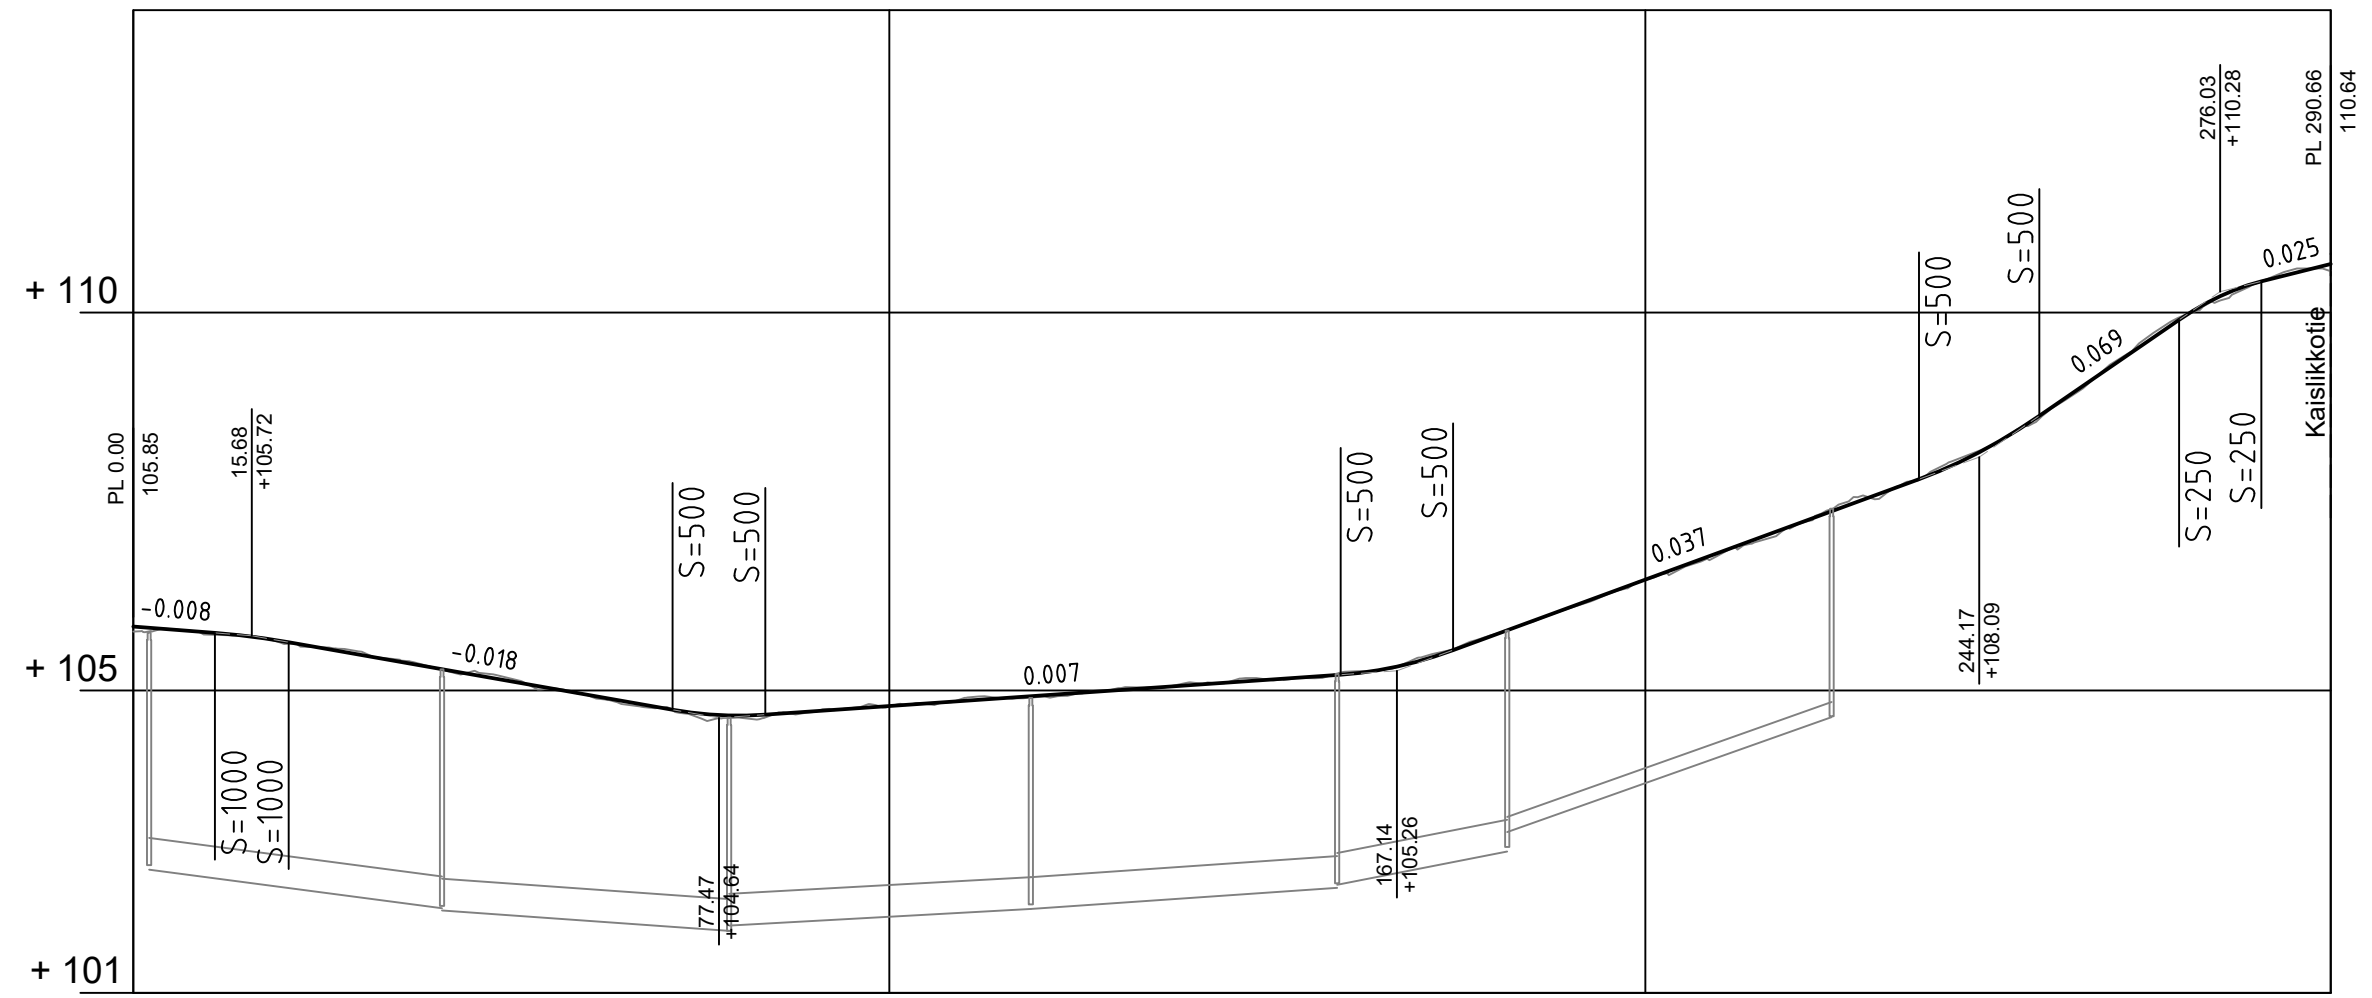

Hulevesiviemäri

Materiaali, putken pohjan korkeus

Paalu, pituus/kaltevuus

Jätevesiviemäri

Materiaali, putken pohjan korkeus

Paalu, pituus/kaltevuus

Vesijohto

Materiaali, putken laen korkeus

Paalu, pituus/kaltevuus

Kaivantojen luiskakaltevuus

Johtojen perustus

Kadun rakenne



TSV:n korkeus

Maanpinnan korkeus

Paalutus

Vaakaelementit

Sivukaltevuus

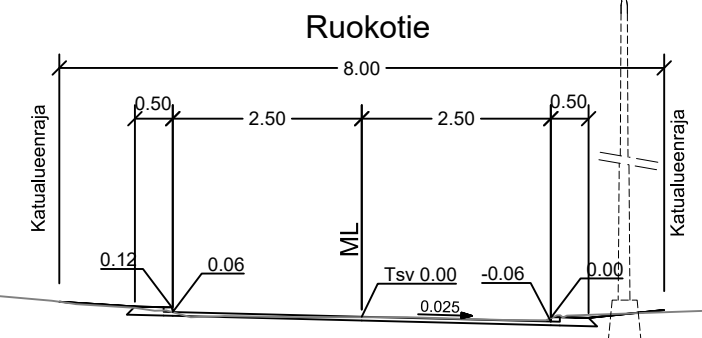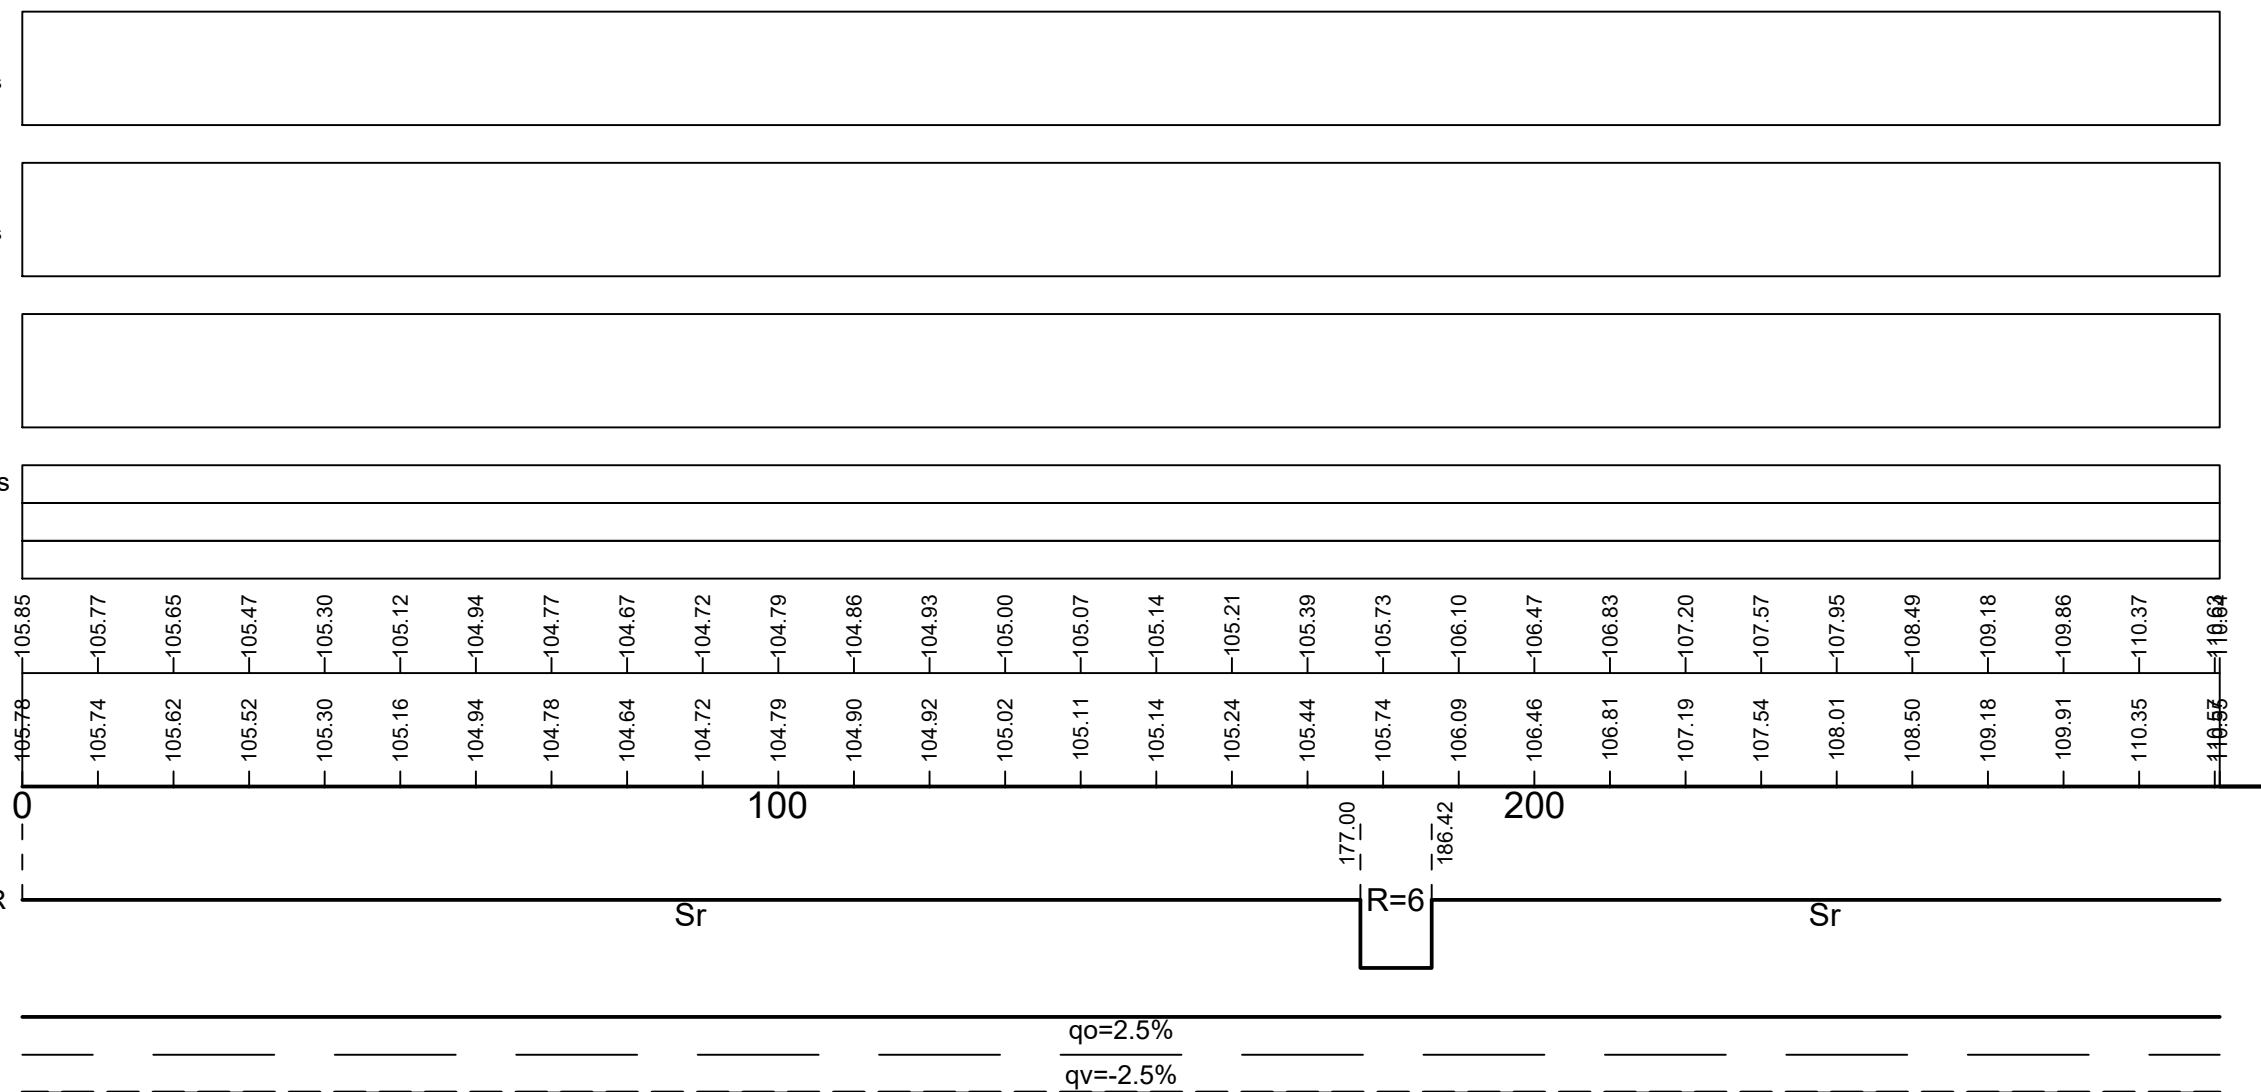

KÄSITTELY	KÄSITTELLÄ	PÄIVÄYS	ASIA NRO	MUUTOS	PÄIVÄYS	NPI	LUKUM	TUNNUS
KOHDE JA PIIRUSTUSLAJI				PIRUSTUKSEN SISÄLTÖ		MITTAKAAVA		
JYVÄSKYLÄN KAUPUNKI Heinälampi Ruukotie KATUSUUNNITELMA				Pituusleikkaus Tyyppipoikkileikkaus		1:1000/1:100 1:100		
						KORKEUSJÄRJESTELMÄ	N2000	PÄIVÄYS
LIKENNE- JA VIHERALUEET PL 233, Hannikaisenkatu 17 40101 JYVÄSKYLÄ (014) 266 0000, Fax (014) 266 5108 etunimi.sukunimi@jyvaskyla.fi		Verkot PL 410, Kammitie 2 40101 JYVÄSKYLÄ (014) 366 4000, Fax (014) 214 070 etunimi.sukunimi@alva.fi		AFRY Finland Oy Puistokatu 2-4 D 40100 JYVÄSKYLÄ 010 3311 etunimi.sukunimi@afry.com		KOORDINAATTIJÄRJESTELMÄ		
HYV.		TARK.		HYV.		TARK.		ETRS-GK26
GEO.		VIHER.		LIK.		HYV.		TARK.
SUUNN.		A.Santala		KORVATTU		64-1849		
PROJ.PÄÄL.		T.Sandberg		KUVATEDOSTO:		34-3458		
						xx-xxxx.dwg		