


Hulevesikaivot

Jätevesikaivot

+ 110

+ 105

+ 101

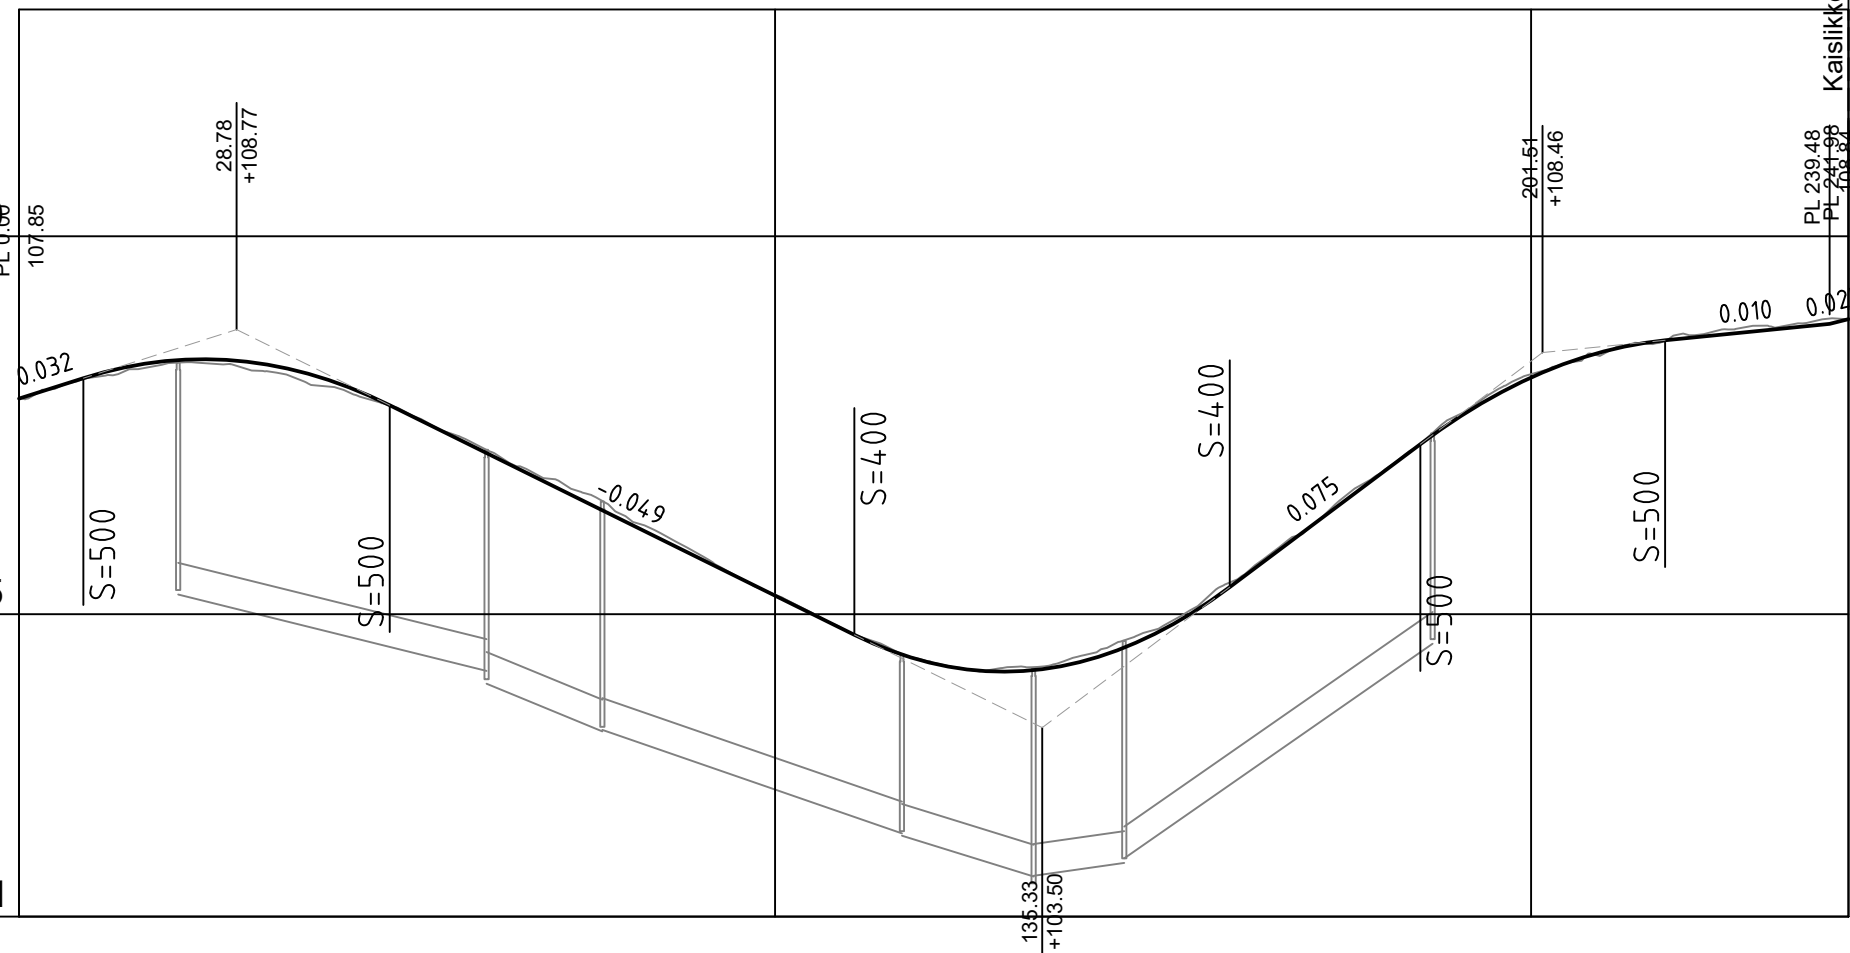

Hulevesiviemäri

Materiaali, putken pohjan korkeus

Paalu, pituus/kaltevuus

Jätevesiviemäri

Materiaali, putken pohjan korkeus

Paalu, pituus/kaltevuus

Vesijohto

Materiaali, putken laen korkeus

Paalu, pituus/kaltevuus

Kaivantojen luiskakaltevuus

Johtojen perustus

Kadun rakenne



TSV:n korkeus

Maanpinnan korkeus

Paalutus

Vaakaelementit

Sivukaltevuus

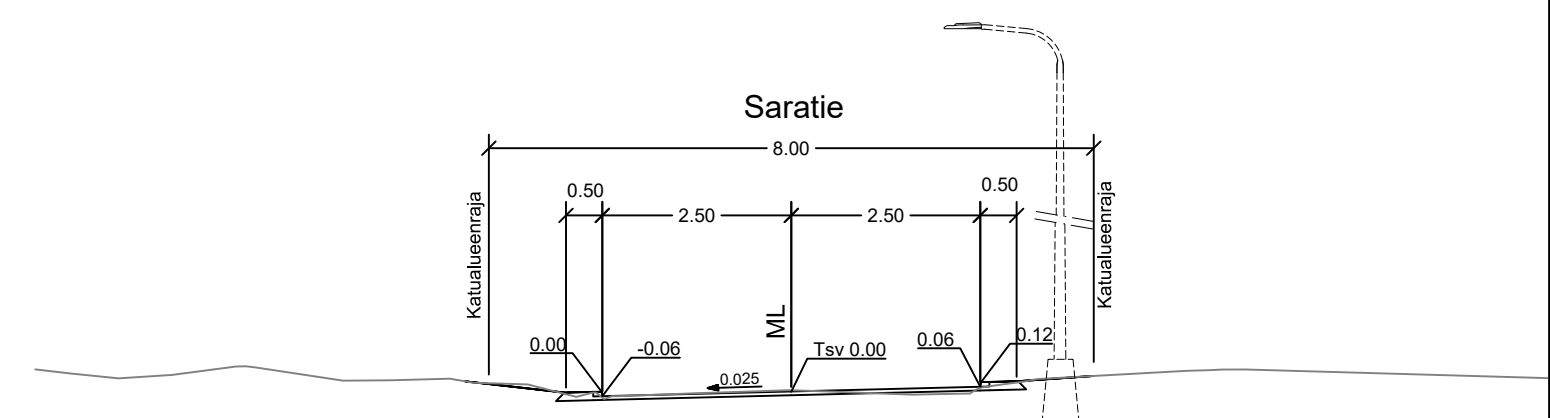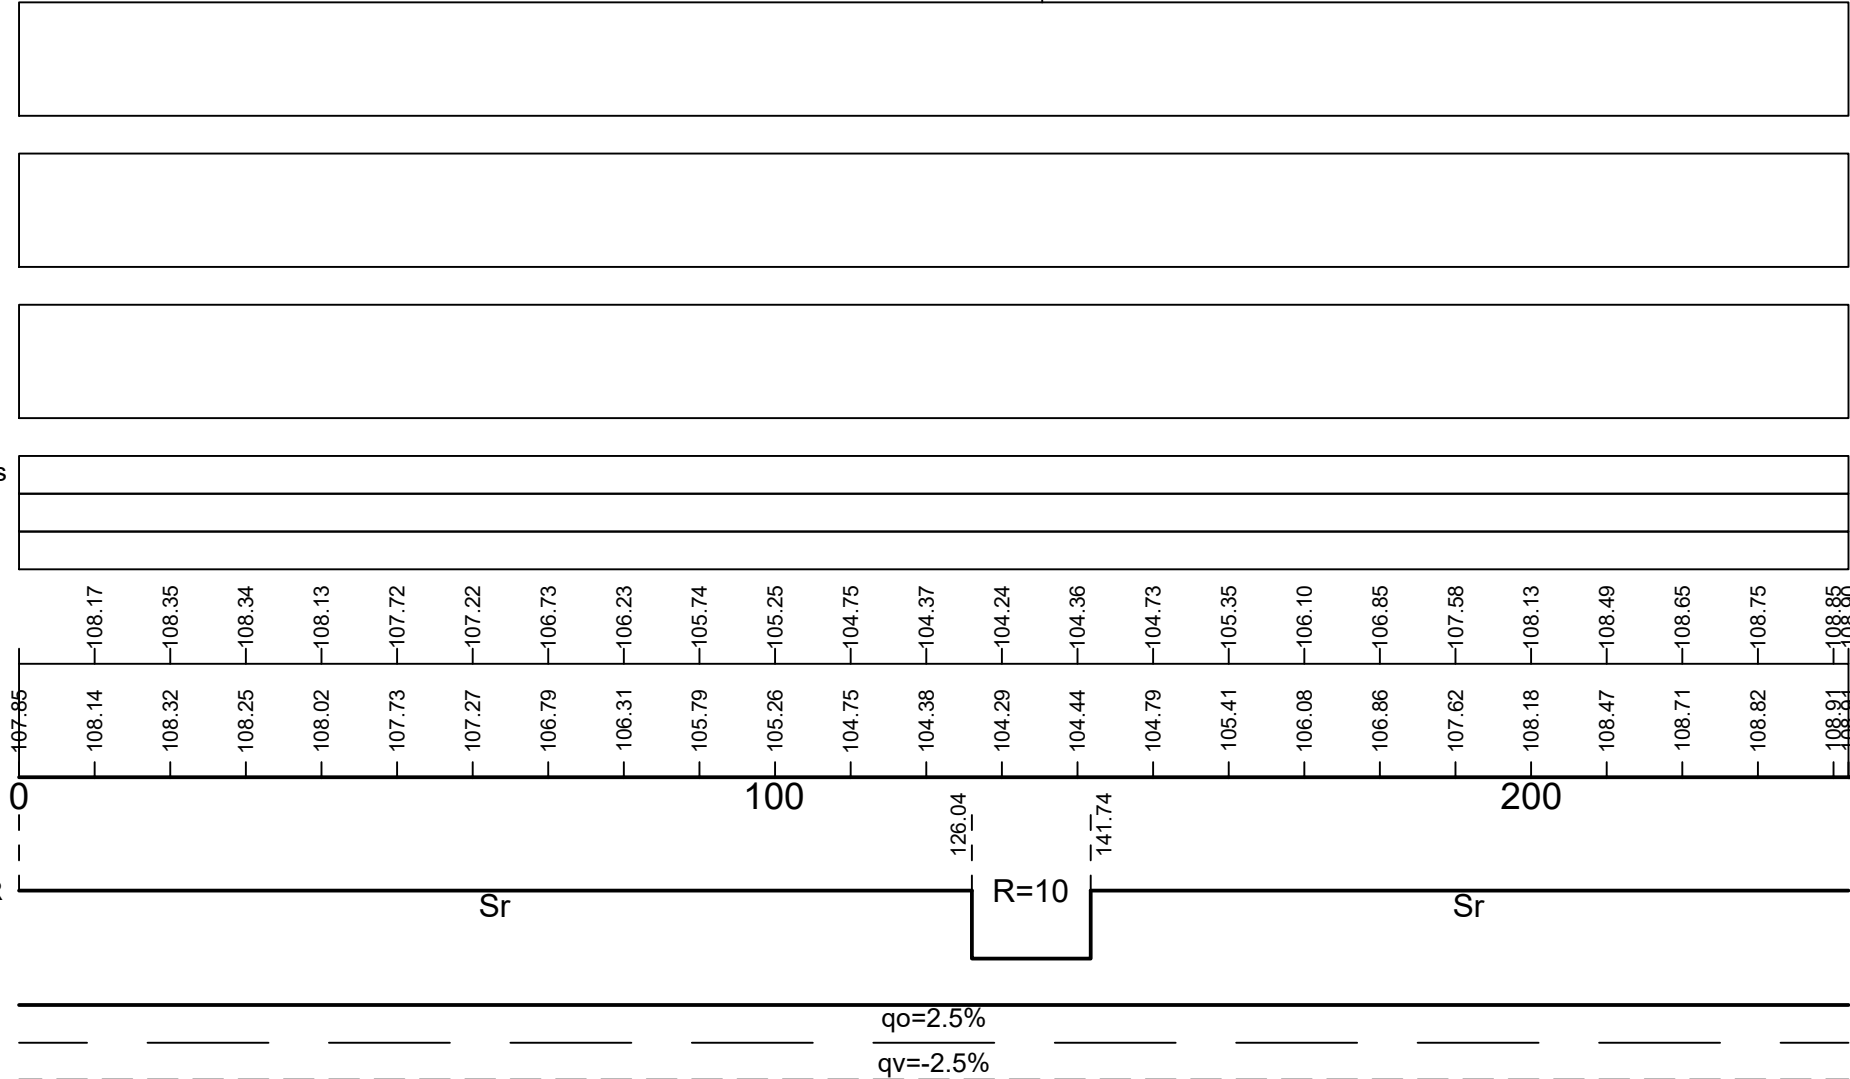

KÄSITTELY	KÄSITTELLÄ	PÄIVÄYS	ASIA NRO	MUUTOS	PÄIVÄYS	NPI	LUKUM	TUNNUS	
KOHDE JA PIIRUSTUSLAJI		PIRUSTUKSEN SISÄLTÖ		MITTAKAAVA					
JYVÄSKYLÄN KAUPUNKI Heinälampi Saratie KATUSUUNNITELMA		Pituusleikkaus Tyyppipoikkileikkaus		1:1000/1:100 1:100					
JYVÄSKYLÄN KAUPUNKI KAUPUNKIRAKENNE PALVELUT		ALVA		AFRY		KORKEUSJÄRJESTELMÄ	N2000	PÄIVÄYS	14.2.2022
LIKENNE- JA VIHERALUEET PL 233, Hannikaisenkatu 17 40101 JYVÄSKYLÄ (014) 266 0000, Fax (014) 266 5108 etunimi.sukunimi@jyvaskyla.fi		Verkot PL 410, Kammitie 2 40101 JYVÄSKYLÄ (014) 366 4000, Fax (014) 214 070 etunimi.sukunimi@alva.fi		AFRY Finland Oy Puistokatu 2-4 D 40100 JYVÄSKYLÄ 010 3311 etunimi.sukunimi@afry.com		KOORDINAATTIJÄRJESTELMÄ		ETRS-GK26	
HYV.		TARK.		HYV.		TARK.		SUUNN.	
								LITTYY PIIR.	
								64-1849	
								KORVAA	
								PIIR NRO	
								34-3459	
								SUUNN.	
								A.Santala	
								KORVATTU	
								34-3459	
								PROJPAAL	
								T.Sandberg	
								KUVATEDOSTO:	
								xx-xxxx.dwg	