
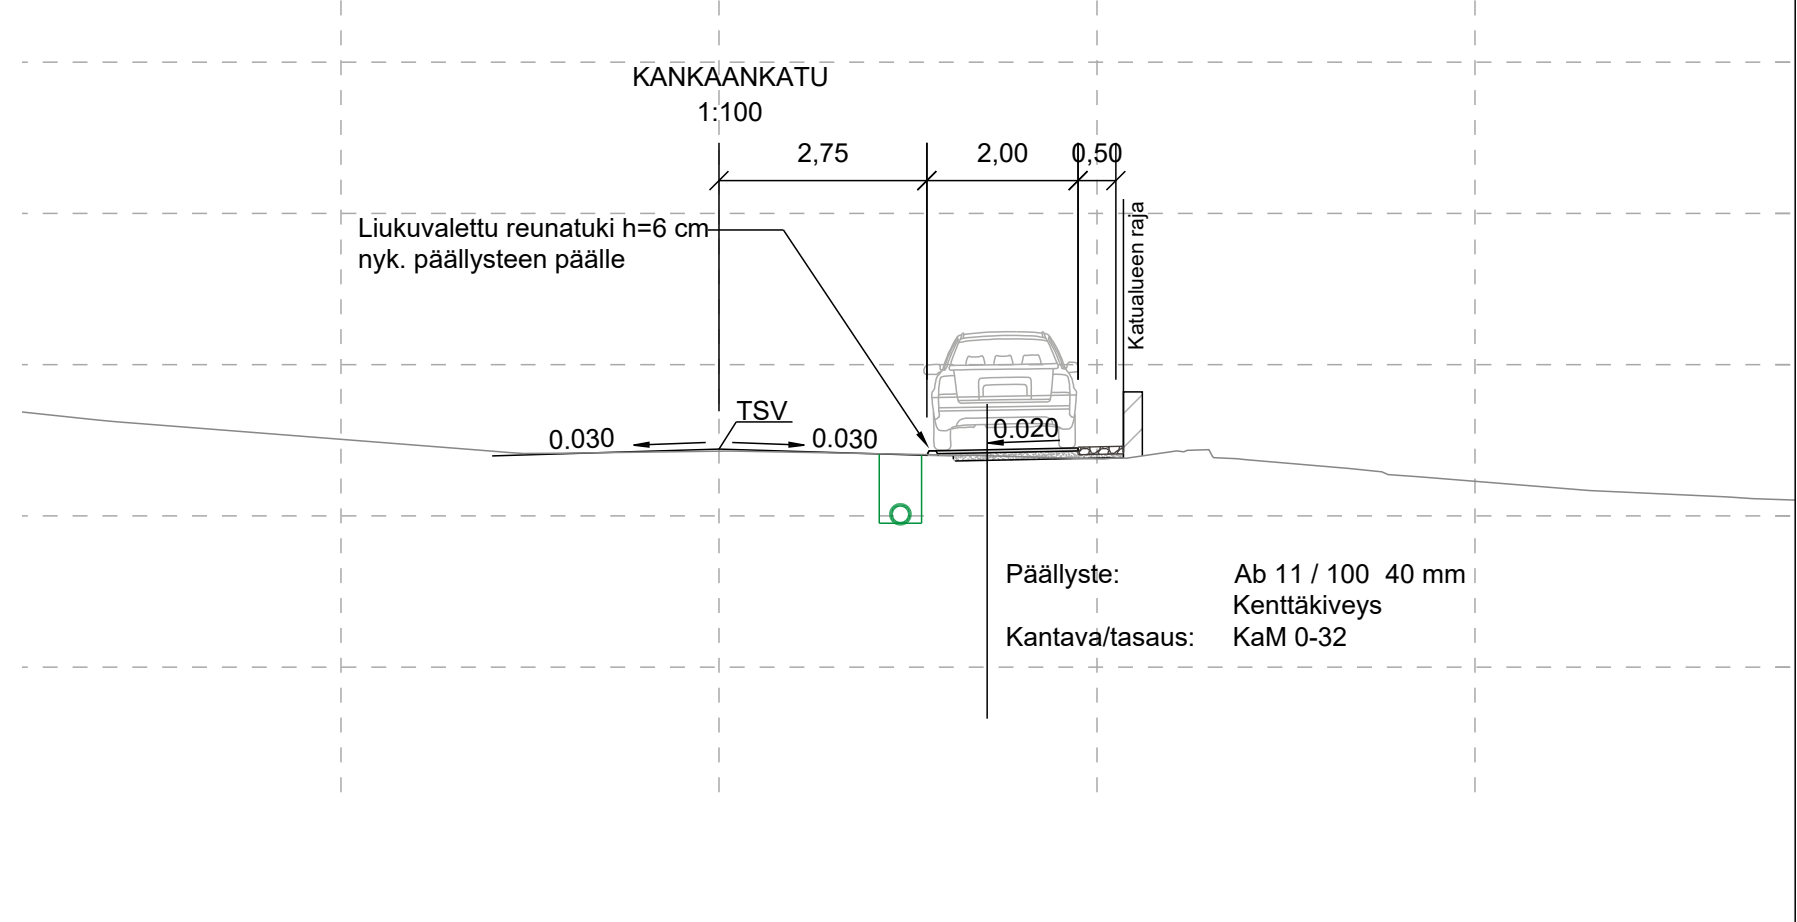


- Hulevesikaivot
- Jätevesikaivot
- Hulevesiviemäri
Materiaali, putken pohjan korkeus
- Paalu, pituus/kaltevuus
- Jätevesiviemäri
Materiaali, putken pohjan korkeus
- Paalu, pituus/kaltevuus
- Vesijohto
Materiaali, putken pohjan korkeus
- Paalu, pituus/kaltevuus
- Putkikaivannon luiskakaltevuus
- Johtojen perustus
- Kadun rakenne
- TSV:n korkeus
- Maanpinnan korkeus
- Vaakaelementit
- Sivukaltevuus

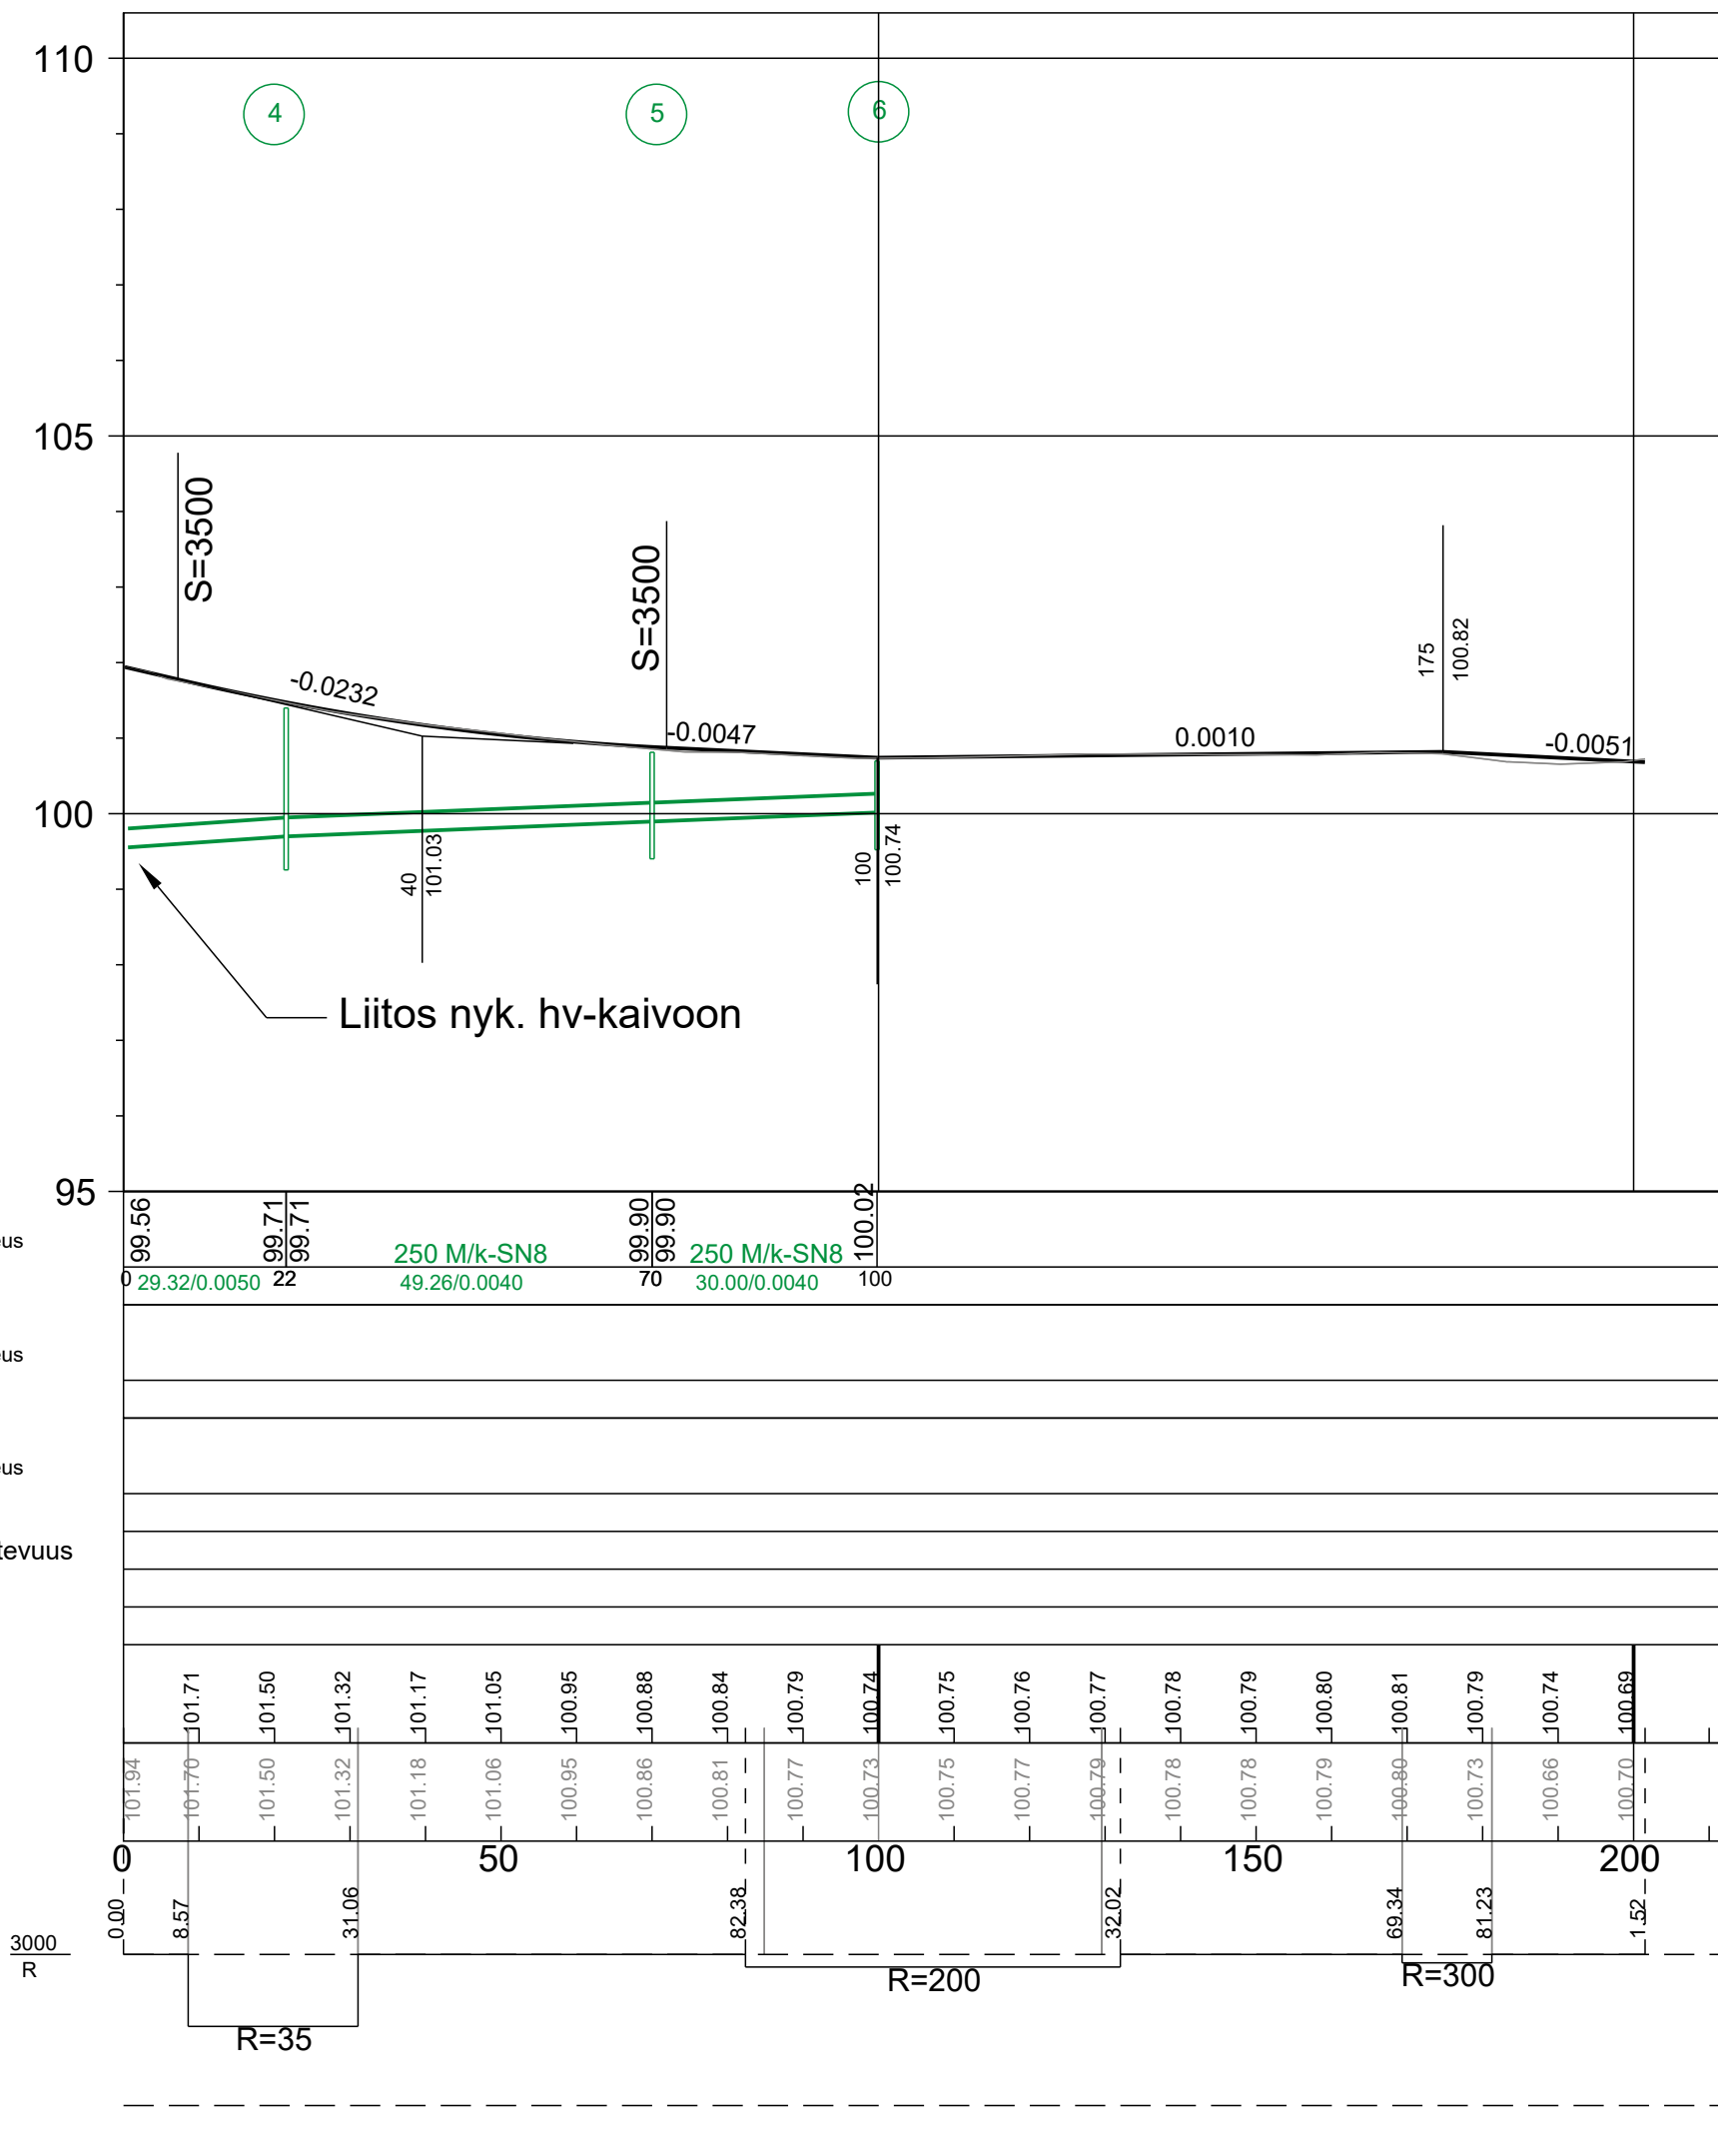

- MERKINTÖJEN SELITYKSET:**
- Pysäköinti
 - Kenttäkiveys
 - Suunniteltu hulevesiviemäri, tarkastuskaivo ja hulevesikaivo

KÄSITTELY	KÄSITTELY	PÄÄVÄYS	ASIA NRO	MUUTOS	PÄÄVÄYS	NIMI	LUKUM	TUNNUS
KOHDE JA PIIRUSTUSLAJI	KANKAANKATU VANHAN HAUTAUSMAAN KOHDALLA TAULUMÄKI KATUSUUNNITELMAN MUUTOS		PIIRUSTUKSEN SISÄLTÖ		MITTAKAAVA			
			Asemapiirustus		1:500			
			Pituusleikkaus		1:1000 / 1:100			
			Tyyppipoikkileikkaus		1:100			
JYVÄSKYLÄN KAUPUNKI KAUPUNKIRAKENNEPALVELUT		ALVA		JYVÄSKYLÄN KAUPUNKI KAUPUNKIRAKENNEPALVELUT		KORKEUSJÄRJESTELMÄ	N2000	PÄÄVÄYS
								15.3.2021
LIKENNE- JA VIHERALUEET		Verkot		LIKENNE- JA VIHERALUEET		LIITYVÄ PIIRI		
PL 233, Hannikaisenkatu 17		PL 410, Kamminlie 2		PL 233, Hannikaisenkatu 17		KORVAUS		
40101 JYVÄSKYLÄ		40101 JYVÄSKYLÄ		40101 JYVÄSKYLÄ		PIIR NRO		
(014) 266 0000, Fax (014) 266 5108		(014) 266 4000, Fax (014) 214 070		(014) 266 0000, Fax (014) 266 5108		MUUTOS		
etunimi.sukunimi@jyvaskyla.fi		etunimi.sukunimi@jyvaskyla.fi		etunimi.sukunimi@jyvaskyla.fi		54-2925		
HYV. V.-J. Koskinen		TARK. HYV. Jouko Manninen		KORVATTU				
VED. VHER		LIK. HYV. TARK.		PROJ.PÄÄL.		KUVATEOSTO:		