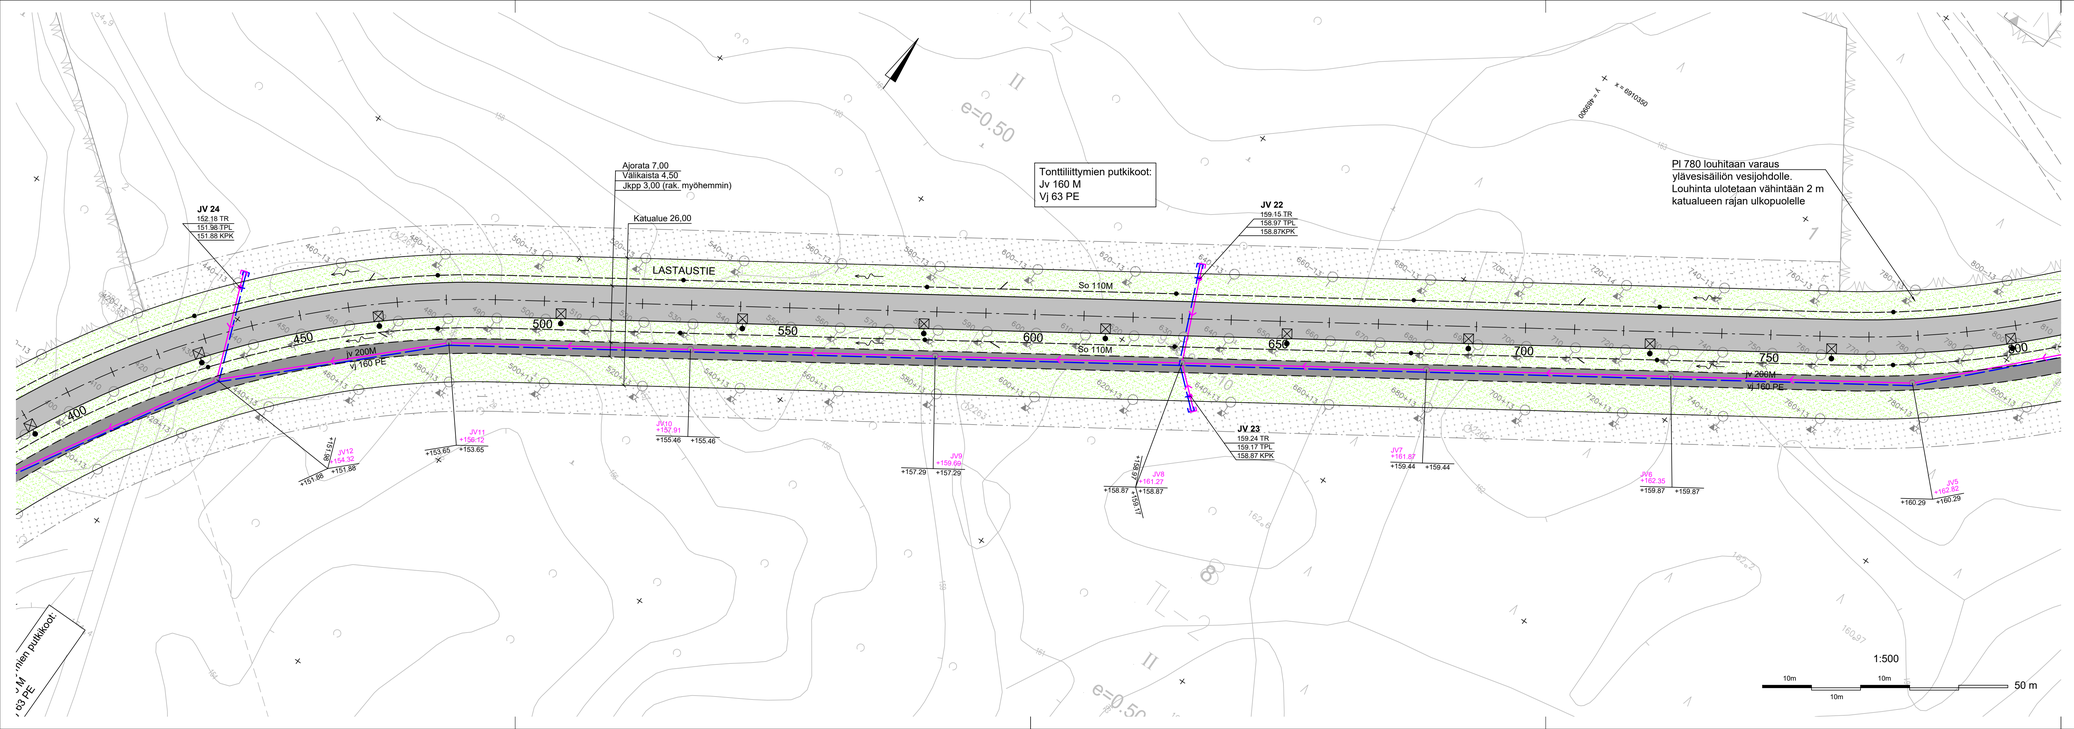

Suunnitelma on laadittu (EUREF) ETRS-GK26 koordinaattijärjestelmään ja N2000- korkeusjärjestelmään.

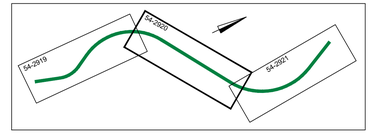

MERKINTÖJEN SELITYKSET:

- Päällysteen reuna
- Ajorata
- Kevyen liikenteen väylä
- Suunniteltu jätevesiviemäri ja jätevesikaivo
- Suunniteltu vesijohto
- Rumpu
- Virtaussuunta
- Suunniteltu salaoja ja tarkastusputki
- LED-valaisin

LAATINUT	TARKISTETTAVA	TARKASTUS	ASIA NRO	MUUTOS	TARKASTUS	MPK		LUKUM.	TUNNUS	
KOHDE JA PROJEKTI								MITTAKAAVA		
48. Läntinen Palokärki								Asemapiirustus plv 400-800		1:500
LASTAUSTIE										
KATU- JA VESIHUOLTOSUUNNITELMA										
LIIKENNEOHJAUSSUUNNITELMA										

JYVÄSKYLÄN KAUPUNKI KAUPUNKIRAKENNEPALVELUT	ALVA	DESTIA A GOLAN COMPANY	KOORDINAATTIJÄRJESTELMÄ: N2000 / PVM: 10.2.2022 KORKEUSMAATTILAKE(ETRS): ETRS-GK26
LIIKENNE - JA VIHERALUEET PL 233, Harrikuloharju 17 40101 JYVÄSKYLÄ (014) 266 8008 (Vaihde) etunimi.sukunimi@jyvaskyla.fi	Vantaa PL 130, Kaseteritie 2 01511 VANTAA (010) 39 4300, Fax (014) 214 070 etunimi.sukunimi@alvaria.fi	DESTIA OY, Infrasuunnittelu Yrityskatu 1 B 40520 JYVÄSKYLÄ (014) 379 4300, Fax etunimi.sukunimi@destia.fi	LEVEYS: 44-3327, 54-2922, 44-3328 KORKEUS: PMR MIO: MUUTOS: 54-2920
SUU: VHEK: LUK: TARK.	MYV: TARK.	SUUNN.: Teemu Nieminen PIIRUSTAJA: Juha Anttila	KUVATIEDOSTO: ASE_Lastausitie.dwg