
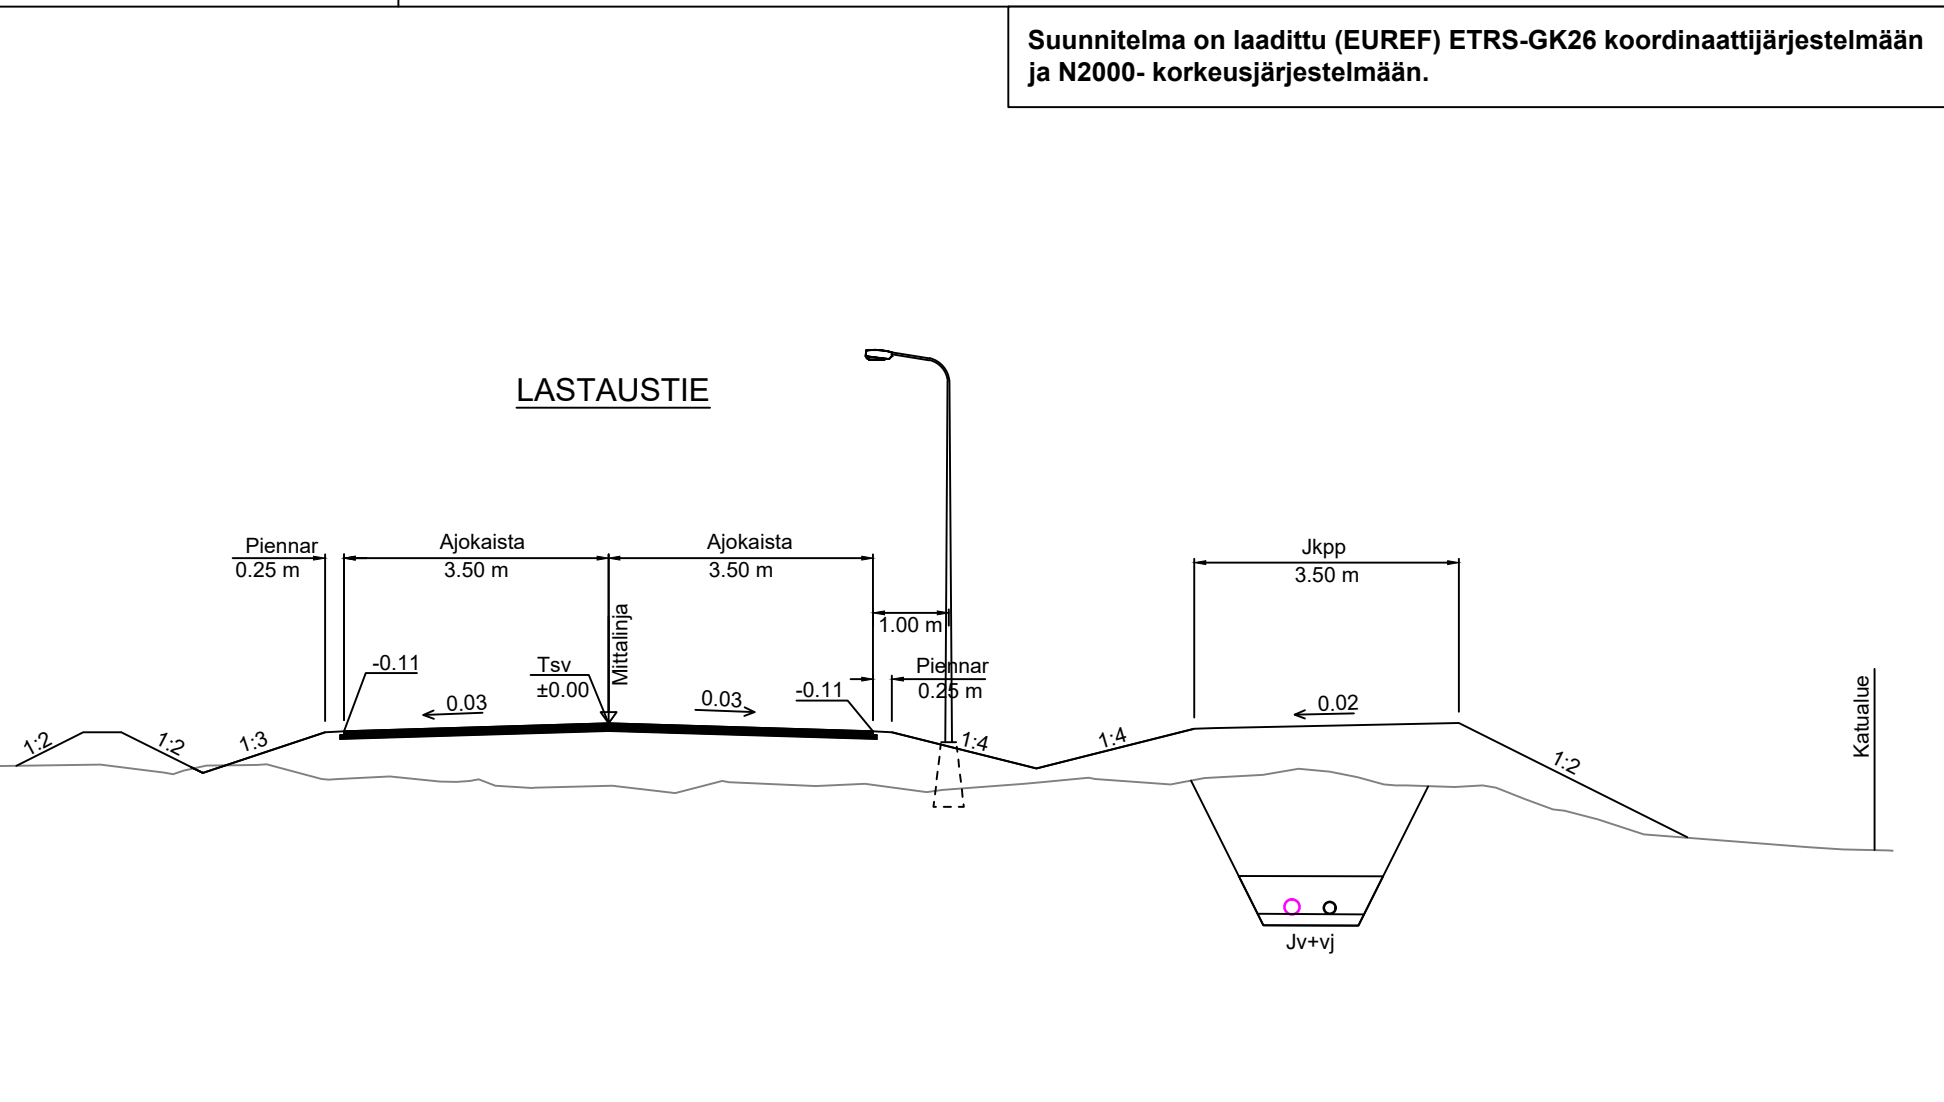


Suunnitelma on laadittu (EUREF) ETRS-GK26 koordinaattijärjestelmään ja N2000- korkeusjärjestelmään.

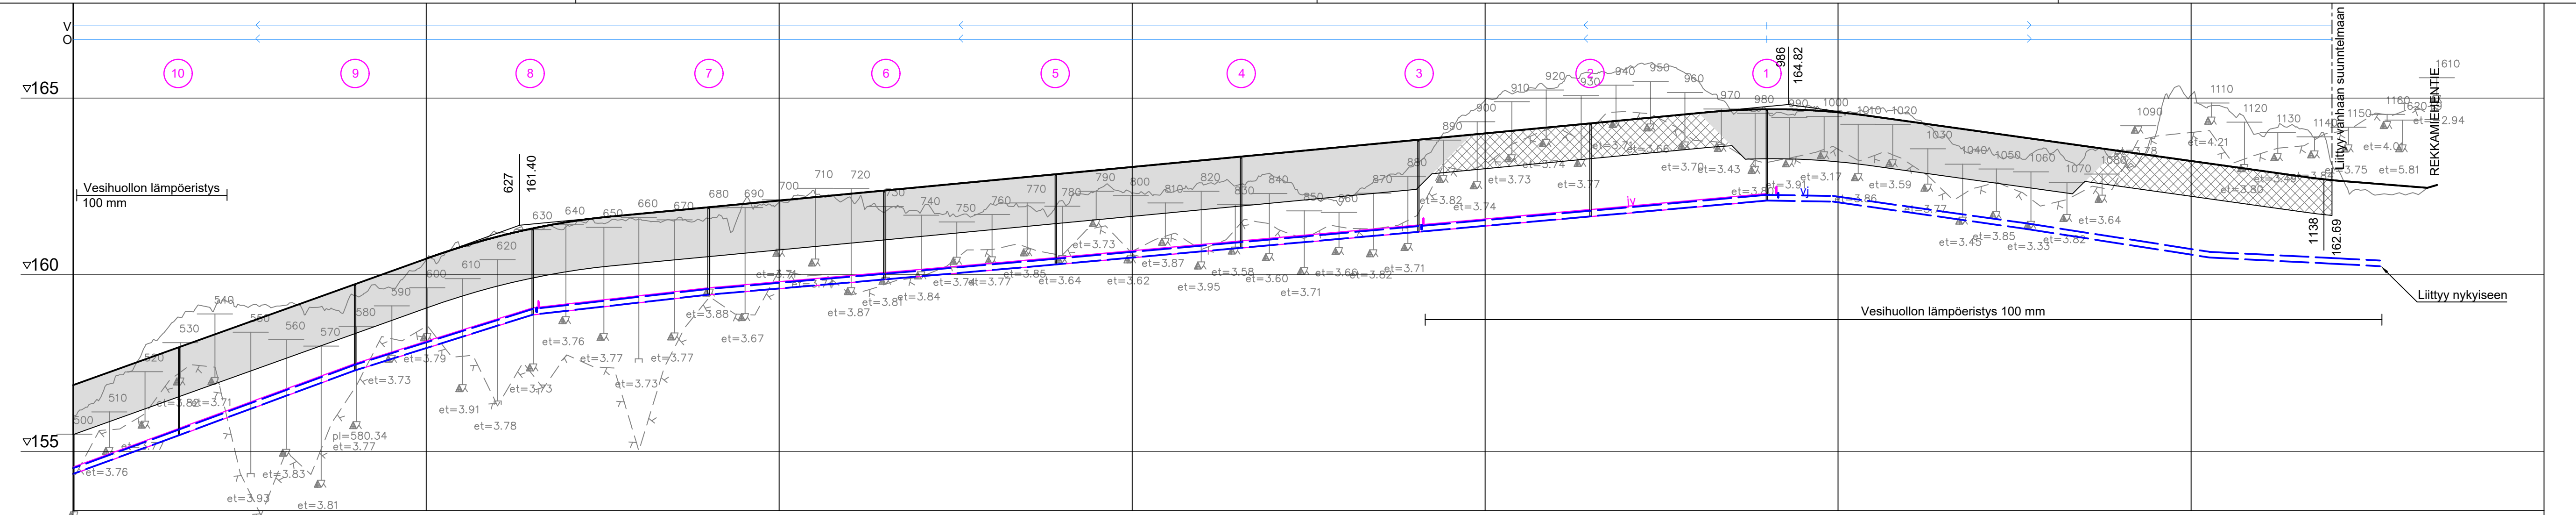

Hulevesiviemäri	
Materiaali, putken pohtjan korkeus	
Paalu, pituus/kaltevuus	
Jätevesiviemäri	
Materiaali, putken pohtjan korkeus	200M	155.46/155.26	200M	157.29/157.23	200M	158.87/158.81	200M	159.44/159.44	200M	159.87/159.87	200M	160.29/160.29	200M	161.22/161.22	200M	161.65/161.65	200M	162.10/162.10	200M	162.26/162.23	
Paalu, pituus/kaltevuus	49.26/0.037	530	49.89/0.037	580	50.32/0.031	630	49.83/0.011	680	49.79/0.009	730	49.26/0.009	778	54.79/0.009	831	52.33/0.009	881	50.82/0.009	930	52.12/0.009	980	19.74/0.0016	
Vesijohto	
Materiaali, putken laen korkeus	160-10 PEH	155.62/155.02	160-10 PEH	157.46/157.46	160-10 PEH	158.03/158.03	160-10 PEH	159.60/159.60	160-10 PEH	160.03/160.03	160-10 PEH	160.45/160.45	160-10 PEH	161.33/161.33	160-10 PEH	161.81/161.81	160-10 PEH	162.26/162.23	160-10 PEH	162.65/162.65	160-10 PEH	160.48/160.48	160-10 PEH	160.40/160.40	
Paalu, pituus/kaltevuus	49.21/0.0368	530	49.89/0.0368	580	50.32/0.0313	630	49.83/0.0114	680	49.79/0.0086	730	49.31/0.0086	778	54.91/0.0086	831	52.46/0.0086	881	50.95/0.0086	930	52.17/0.0086	980	19.74/0.0016	999	56.78/0.0136	1053	14.55/0.0050	
Johtojen perustus	Tasauskerros 150 mm	
Kadun rakenne	3F-1400	
Matka	100.26			52.55						309.63			47.00			122.26			8.31	
Kaltevuus/säde	0.036			S=2000						0.010			S=2000			-0.014			S=2000			-0.008	
TSV:n korkeus	156.87	157.23	157.59	157.95	158.31	158.66	159.02	159.38	159.74	160.10	160.45	160.79	161.07	161.31	161.49	161.62	161.72	161.82	161.91	162.01	162.10	162.20	162.29	162.39	162.48	162.58	162.67	162.77	162.86	162.96	163.05	163.15	163.24	163.34	163.43	163.53	163.62	163.72	163.81	163.91	164.00	164.10	164.19	164.29	164.38	164.48	164.57	164.65	164.68	164.67	164.60	164.48	164.34	164.20	164.06	163.92	163.78	163.64	163.50	163.36	163.22	163.08	162.94	162.80	162.68	162.59	162.51
Maanpinnan korkeus	156.05	156.90	157.91	158.80	159.02	159.10	159.14	159.09	159.41	159.63	160.41	160.81	161.19	161.28	161.39	161.46	161.56	161.52	161.59	162.06	162.04	162.35	162.20	162.78	161.75	161.65	162.01	161.94	162.09	162.38	162.31	162.38	162.68	162.54	162.79	162.26	162.14	162.89	163.13	164.07	164.93	165.17	165.29	165.71	165.82	165.86	165.50	164.80	164.64	164.82	164.64	164.71	164.80	163.91	163.53	163.33	163.42	163.35	163.45	163.94	165.08	164.73	163.93	164.19	163.12	162.38	162.29
Vaakaelementit	Sr	
Sivukaltevuus	40.00	

qo=qv=0.03

KÄSITTELY KÄSITTELY PÄÄVYTS ASA NRG MUUTOS		PÄÄVYTS NMR		LUMU		TUNNUS	
48. Lätinen Pakärki		Pituusleikkaus plv 500-1154		1:1000 / 1:100			
LASTAUSTIE		Poikkileikkaus		1:100			
KATU- JA VESIHUOLTO SUUNNITELMA							
JYVÄSKYLÄN KAUPUNKI KAUPUNKIRAKENNEPALVELUT	ALVA	DESTIA A COLAS COMPANY	KORKEUSJÄRJESTELMÄ N2000	PÄIVÄYS 10.2.2022	KOORDINAATTIJÄRJESTELMÄ ETRS-GK26	LIIKEYHTIÖ 54-2920, 54-2921, 44-3328	KORVAUKS PBR NRG MUUTOS
LIIKENNE- JA VIHERALUEET PL 233, Hannakaisankatu 17 40101 JYVÄSKYLÄ (014) 266 0000 (vaihde) etunimi.sukunimi@jyvaskyla.fi		Aiva-yhtiöt Oy Ohjelmankatu 9 40500 JYVÄSKYLÄ (014) 366 4000 (vaihde) etunimi.sukunimi@aiva.fi		DESTIA OY, Infrasuunnittelu Ohjelmankatu 10 40500 JYVÄSKYLÄ (020) 444 11 (vaihde) etunimi.sukunimi@destia.fi		KORVAUKS PBR NRG 54-2922	
PROJ. PAAL. VIER. LIK. TARK.	Teemu Nieminen		KUVATEOSTO 44-3327_54-2922_PIT_Lastaustie.dwg				