


- Hulevesiviemäri
 - Materiaali, putken pohjan korkeus
 - Paalu, pituus/kaltevuus
- Jätevesiviemäri
 - Materiaali, putken pohjan korkeus
 - Paalu, pituus/kaltevuus
- Vesijohto
 - Materiaali, putken laen korkeus
 - Paalu, pituus/kaltevuus
- Johtojen perustus
- Kadun rakenne
- Matka
- Kaltevuus/säde
- TSV:n korkeus
- Maanpinnan korkeus
- Vaakaelementit
- Sivukaltevuus

5E-1290														
		9.60		61.82				3.29	5.63	4.48	17.69			
		S=800		-0.022				S=100	-0.055	S=300	-0.040			
		154.21	154.11	153.99	153.78	153.56	153.34	153.12	152.90	152.68	152.38	151.88	151.48	151.08
		154.15	154.03	153.87	153.63	153.18	152.52	152.12	151.33	150.19	150.15	148.68	148.09	147.16
		200	250	300	350	400	450							
				40.00		70.00		95.00		0.00	5.00		25.87	
				1%/5.0m		1%/5.0m		1%/2.5m		1%/2.5m				
				qv=0.030		qv=0.030		qv=0.030		qv=0.030				

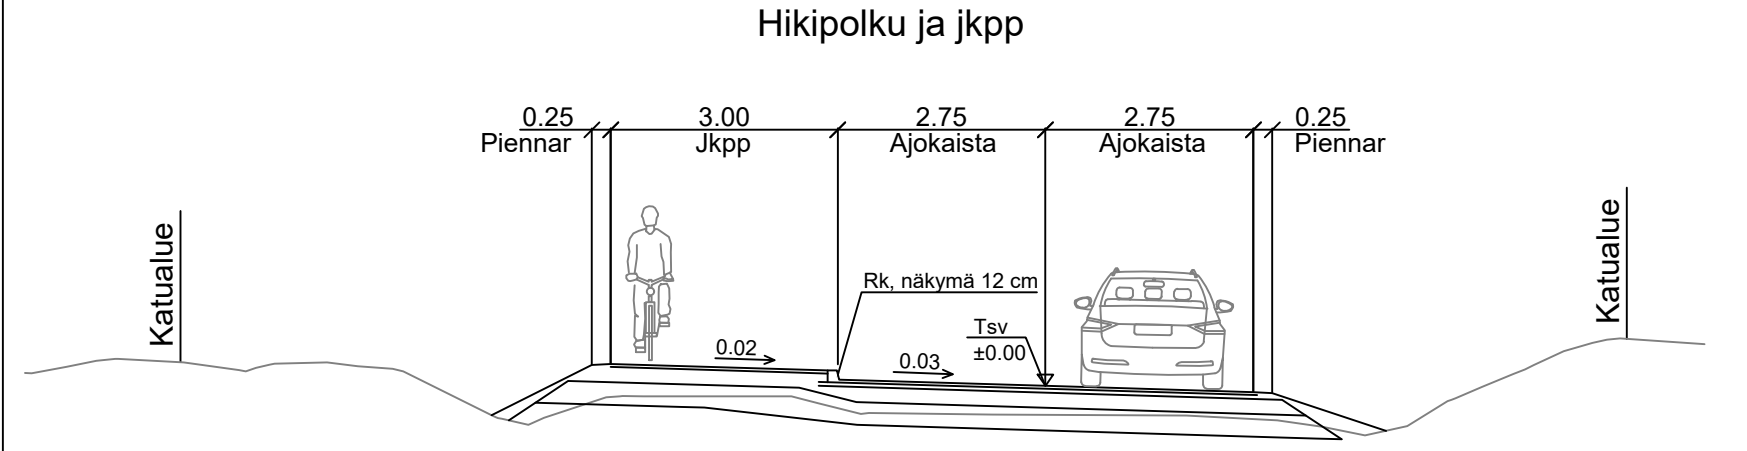

KÄSITTELY	KÄSITTELIJÄ	PAIVÄYS	ASIA NRO	MUUTOS	PAIVÄYS	NIMI	LUKUM	TUNNUS
17. Kortepohja		Pituusleikkaus plv 200-425		1:1000 / 1:100		MITTAKAAVA		
LAAJAVUOREN RULLAHIHTOREITTI VAIHE 1		Poikkileikkaus		1:100				
Hikipolku								
KATUSUUNNITELMA								
LIIKENNE- JA VIHERALUEET PL 233, Hannikaisenkatu 17 40101 JYVÄSKYLÄ (014) 266 0000, Fax (014) 266 5108 etunimi.sukunimi@jyvaskyla.fi	ALVA Verkot PL 410, Kamintie 2 40101 JYVÄSKYLÄ (014) 366 4000, Fax (014) 214 070 etunimi.sukunimi@alva.fi	DESTIA A COLAS COMPANY DESTIA OY, Infrasuunnittelu Ohjelmaakaari 10 40500 JYVÄSKYLÄ 020 444 11 (vaihde) etunimi.sukunimi@destia.fi	KORKEUSJÄRJESTELMA	N2000	PAIVÄYS	14.4.2022		
			KOORDINAATTIJÄRJESTELMA	ETRS-GK26				
LIITTYVÄ PIIRI R-3099		KORVAA		PIIRI NRO	MUUTOS			
HYV. V.-J. Koskinen TARK. Janne Jormalainen		HYV.		SUUNN.	Mari Kauppinen		KORVATTU 34-3476	
GEO.	VIHER.	LIK.	TARK.	PROJ/PAAL.	Juha Antila		KUVATIEDOSTO: 34-3476_PIT_Hikipolku_plv200-425.dwg	