
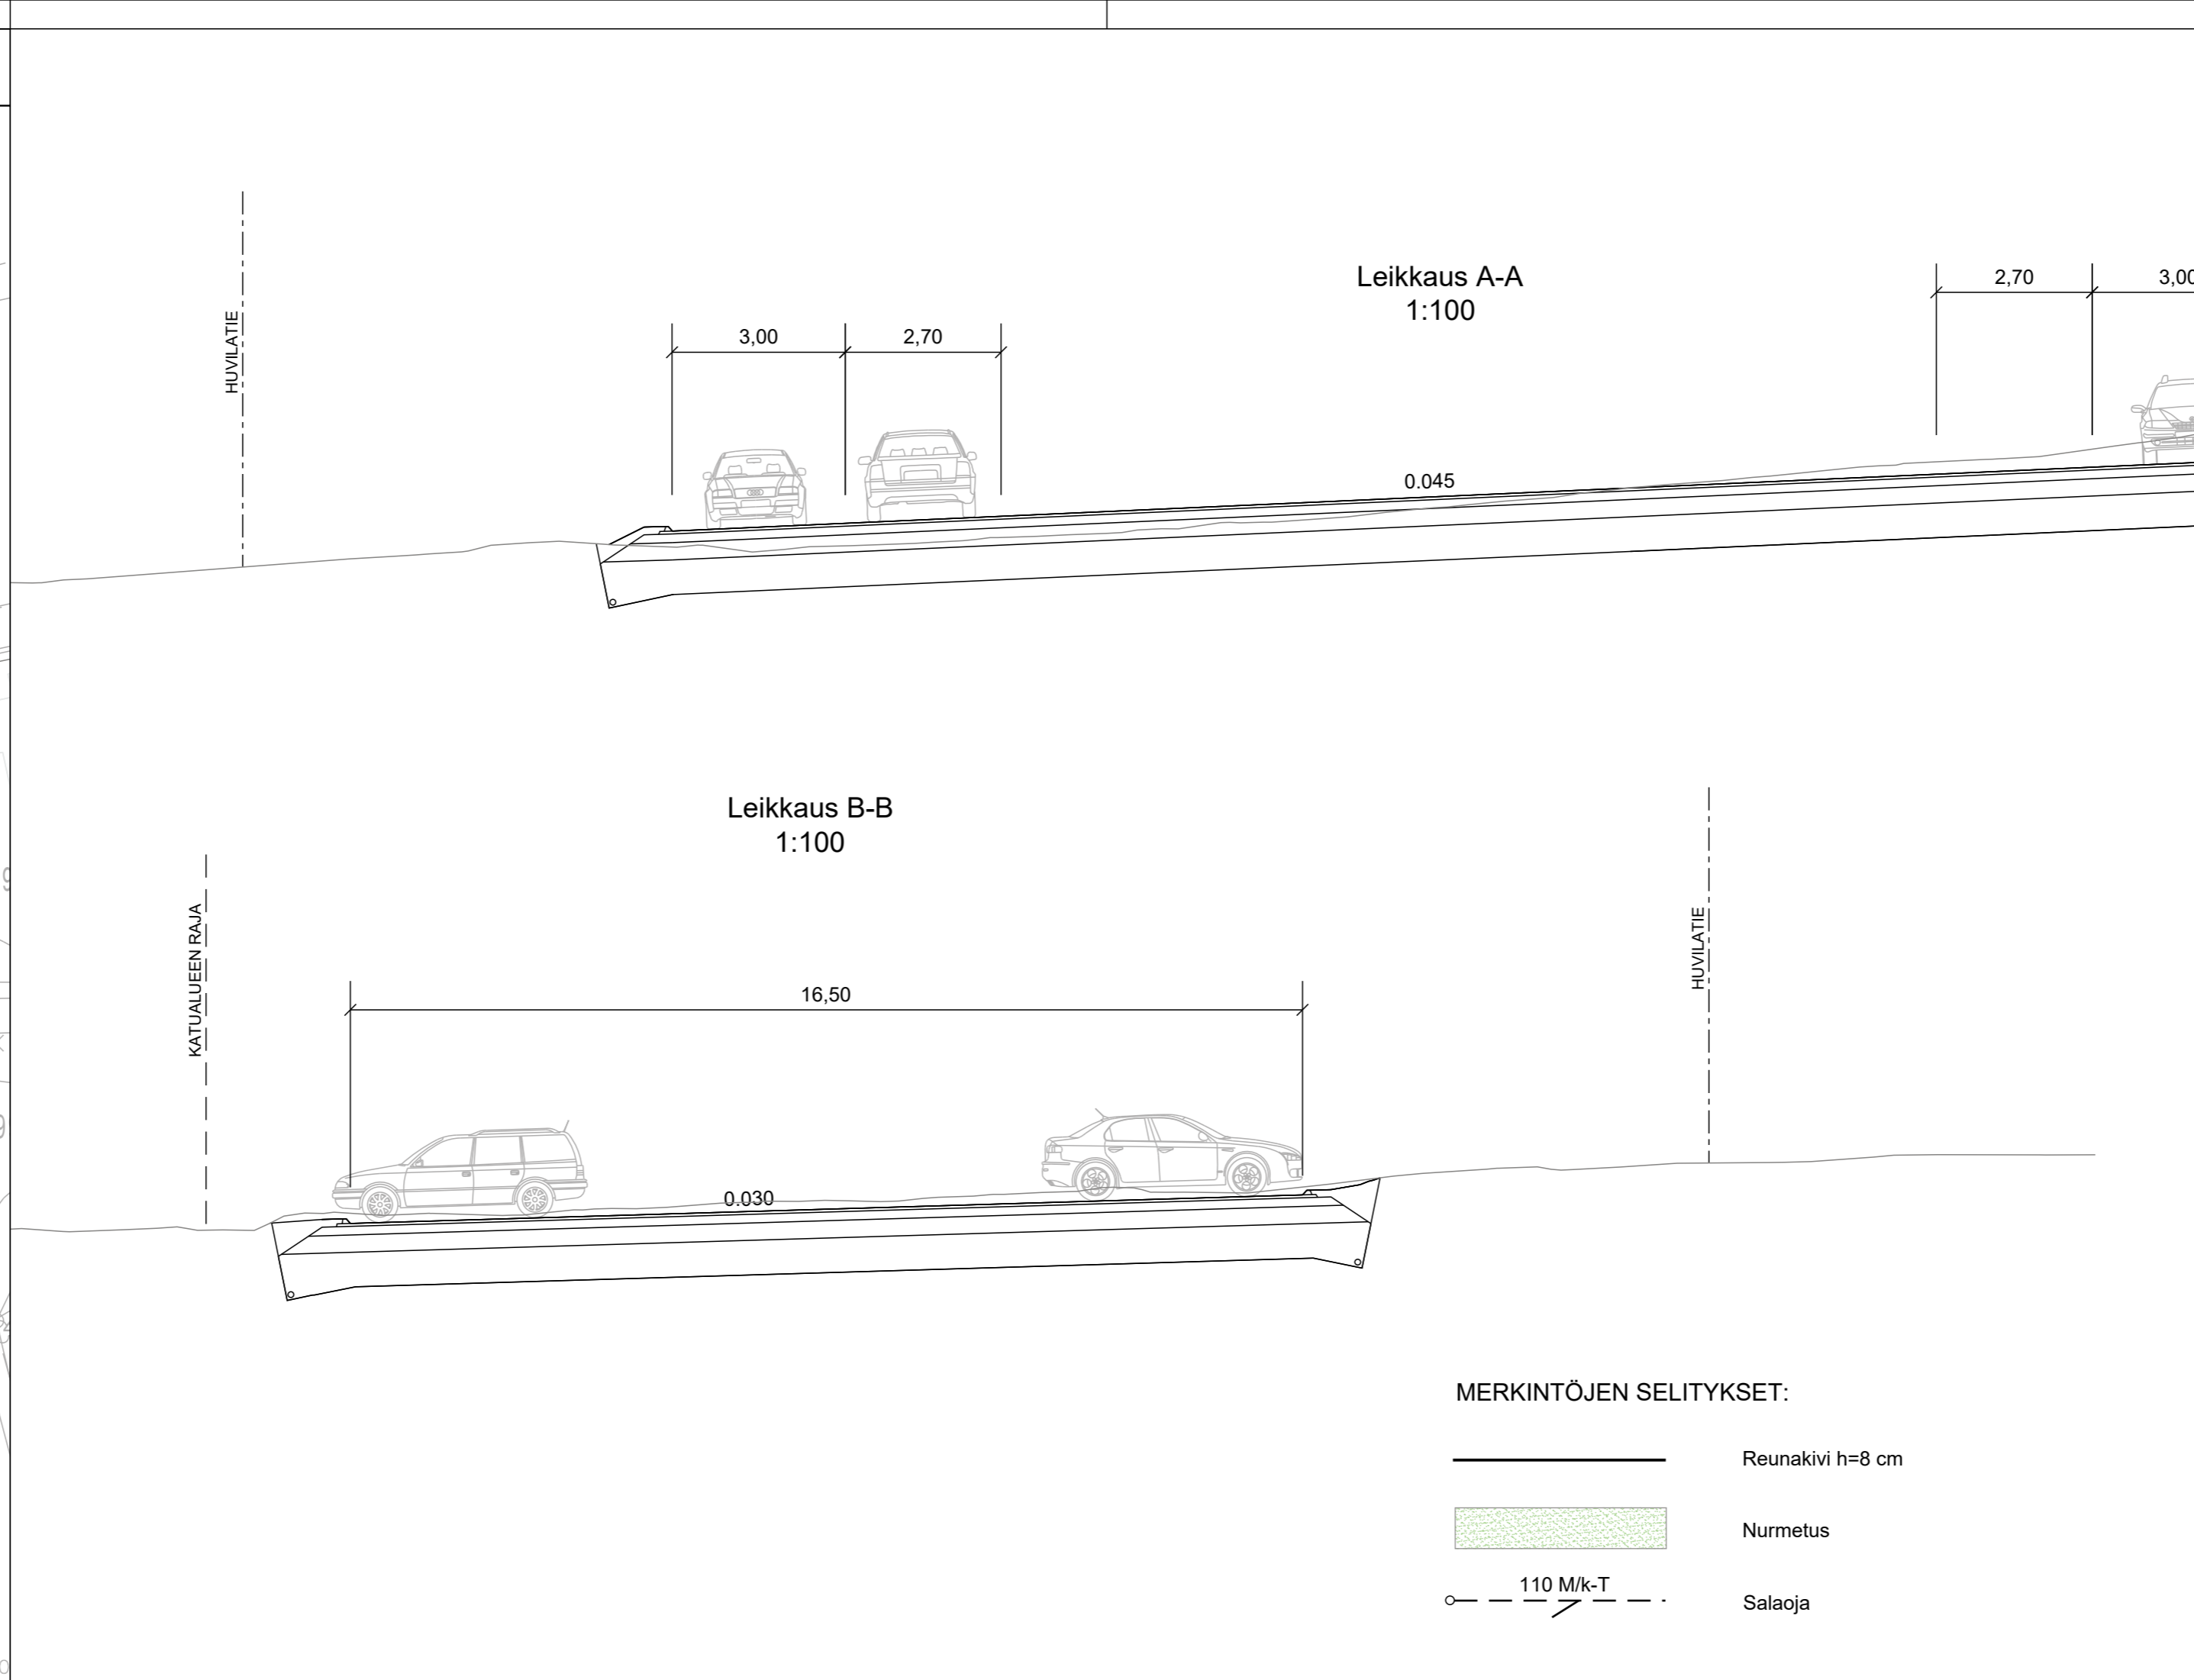


Suunnitelma on laadittu (EUREF) ETRS-GK26 koordinaattijärjestelmään ja N2000- korkeusjärjestelmään.

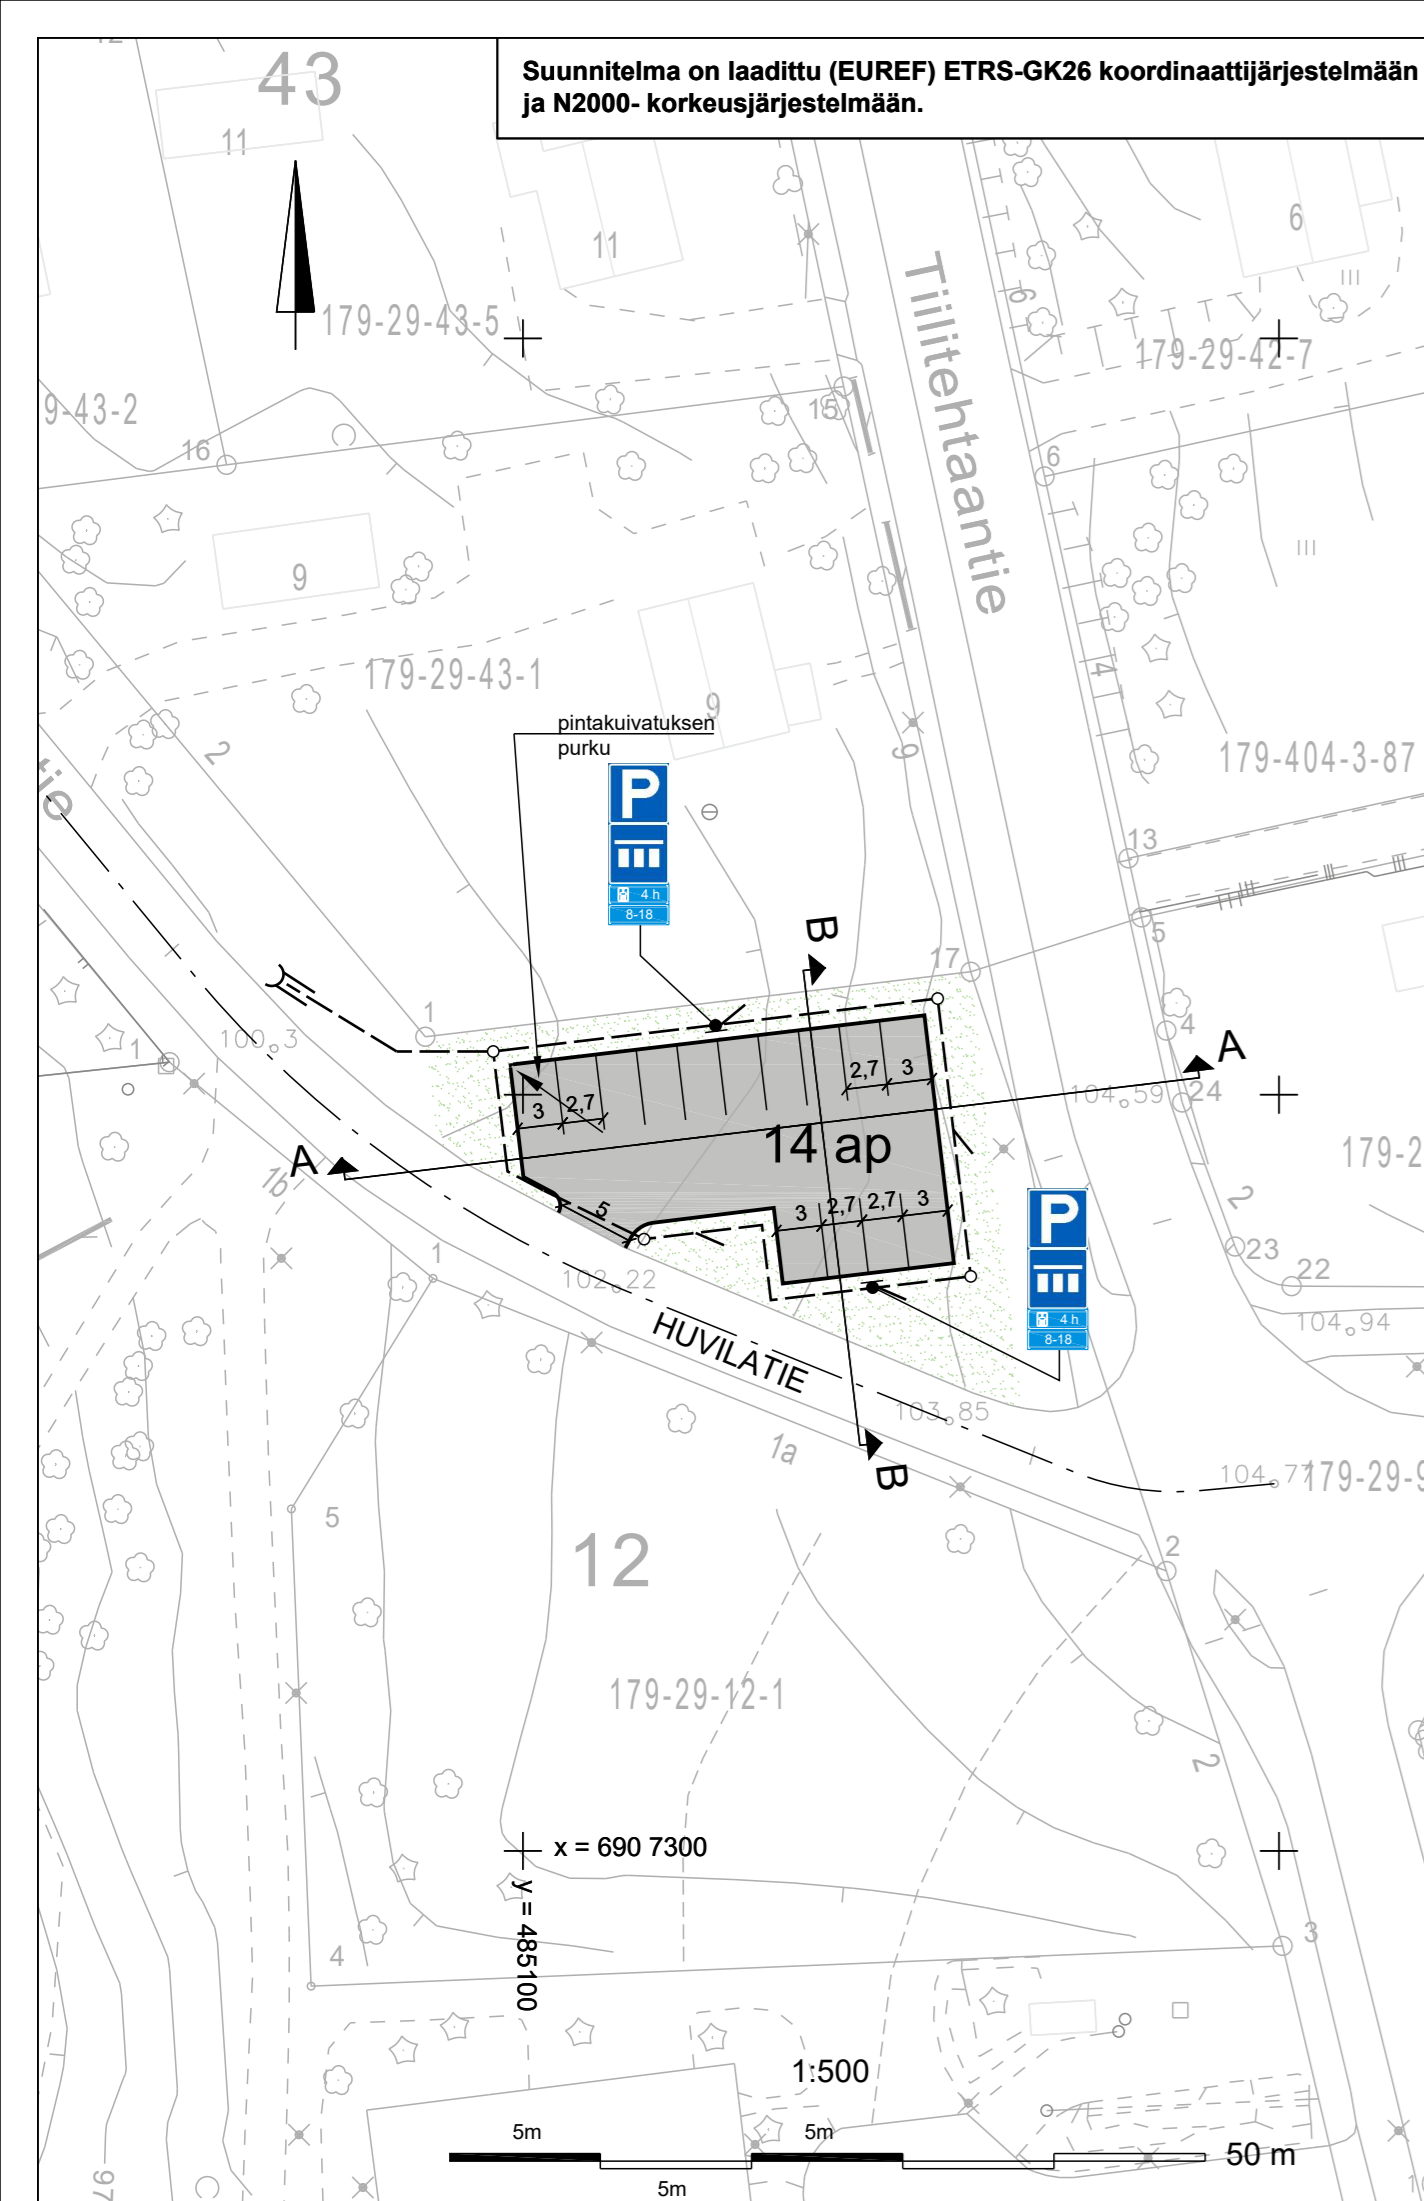

LIIKKENEMERKIT

	NRO	NIMI JA KOKO	MÄÄRÄ [ kpl ]
	E2	Pysäköintipaikka koko 400 x 400	2
	E4.1	Ajoneuvojen sijoitus pysäköintipaikall, koko 400x400	2
	H19.2	Pysäköintiajan alkamisen osoittamisvelvollisuus	2
	H17.1	Voimassaoloaika	2

MERKINTÖJEN SELITYKSET:

- Reunakivi h=8 cm
- Nurmetus
- Salaoja

110 M/k-T

KÄSITTELY	KÄSITTELY	PÄIVÄYS	ASIANRO	MUUTOS	PÄIVÄYS	NIMI	LUKUM	TUNNUS
KOHDE JA PIIRUSTUSLAI					PIIRUSTUKSEN SISÄLTÖ			
HUVILATIE, P-ALUE					Asemapiirustus			
MANNILA					Leikkaukset A-A, B-B			
KATUSUUNNITELMA					MITTAKAAVA			
JYVÄSKYLÄN KAUPUNKI KAUPUNKIRAKENNEPALVELUT					JYVÄSKYLÄN KAUPUNKI KAUPUNKIRAKENNEPALVELUT			
LIIKENNE- JA VIHERALUEET PL 233, Hannikaisenkatu 17 40101 JYVÄSKYLÄ (014) 266 0000, Fax (014) 266 5108 etunimi.sukunimi@jyvaskyla.fi					KORKEUSJÄRJESTELMÄ N2000 KOORDINAATTIJÄRJESTELMÄ ETRS-GK26			
HV. V.-J. Koskinen					LIITTYY PIIR.			
GEO. VIER. LIK. HV. TARK.					KORVAA PIIR NRO MUUTOS			
SUUNN. Jounko Manninen					KORVATTU 44-3343			
PROJ.PÄÄL.					KUVAVEDOSTO			