



Suunnitelma on laadittu (EUREF) ETRS-GK26 koordinaattijärjestelmään ja N2000- korkeusjärjestelmään.

x = 6890050
y = 486850

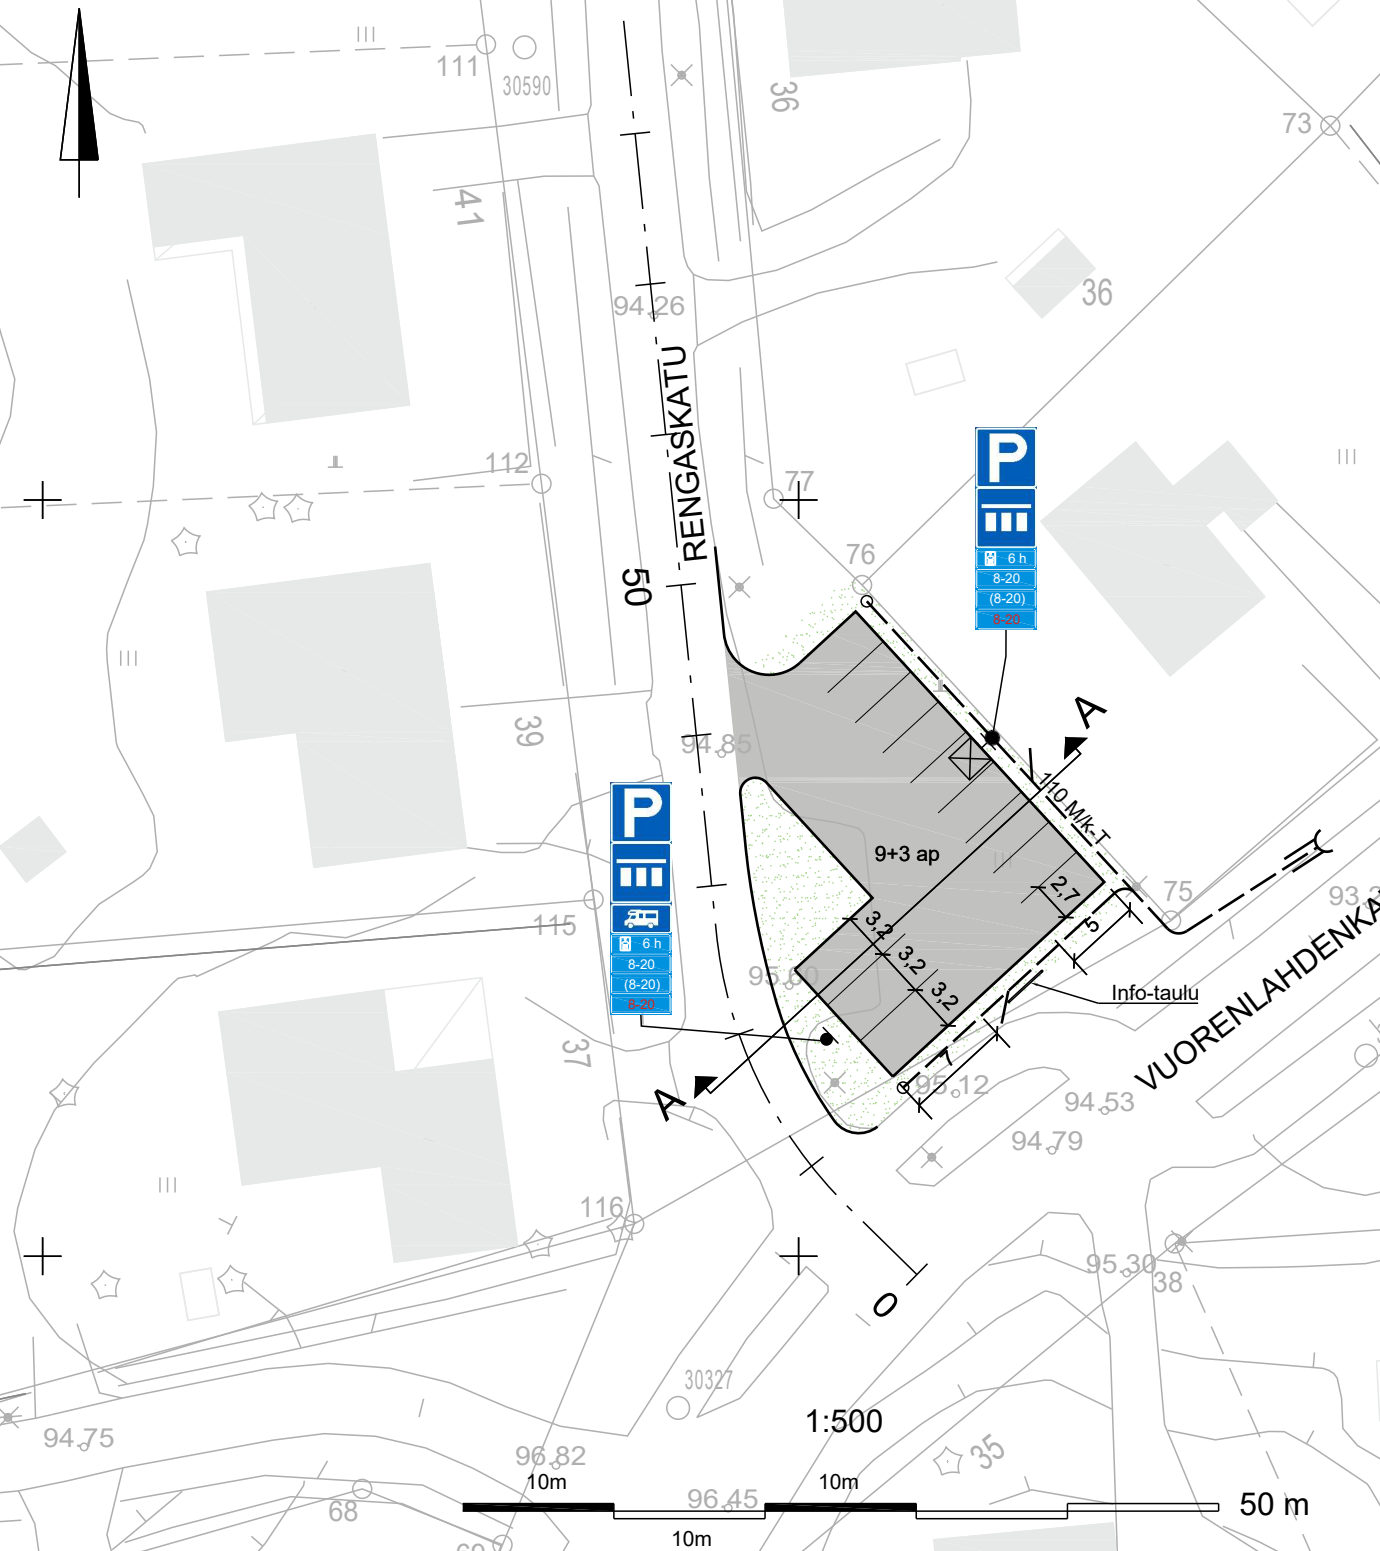

Leikkaus A-A 1:100

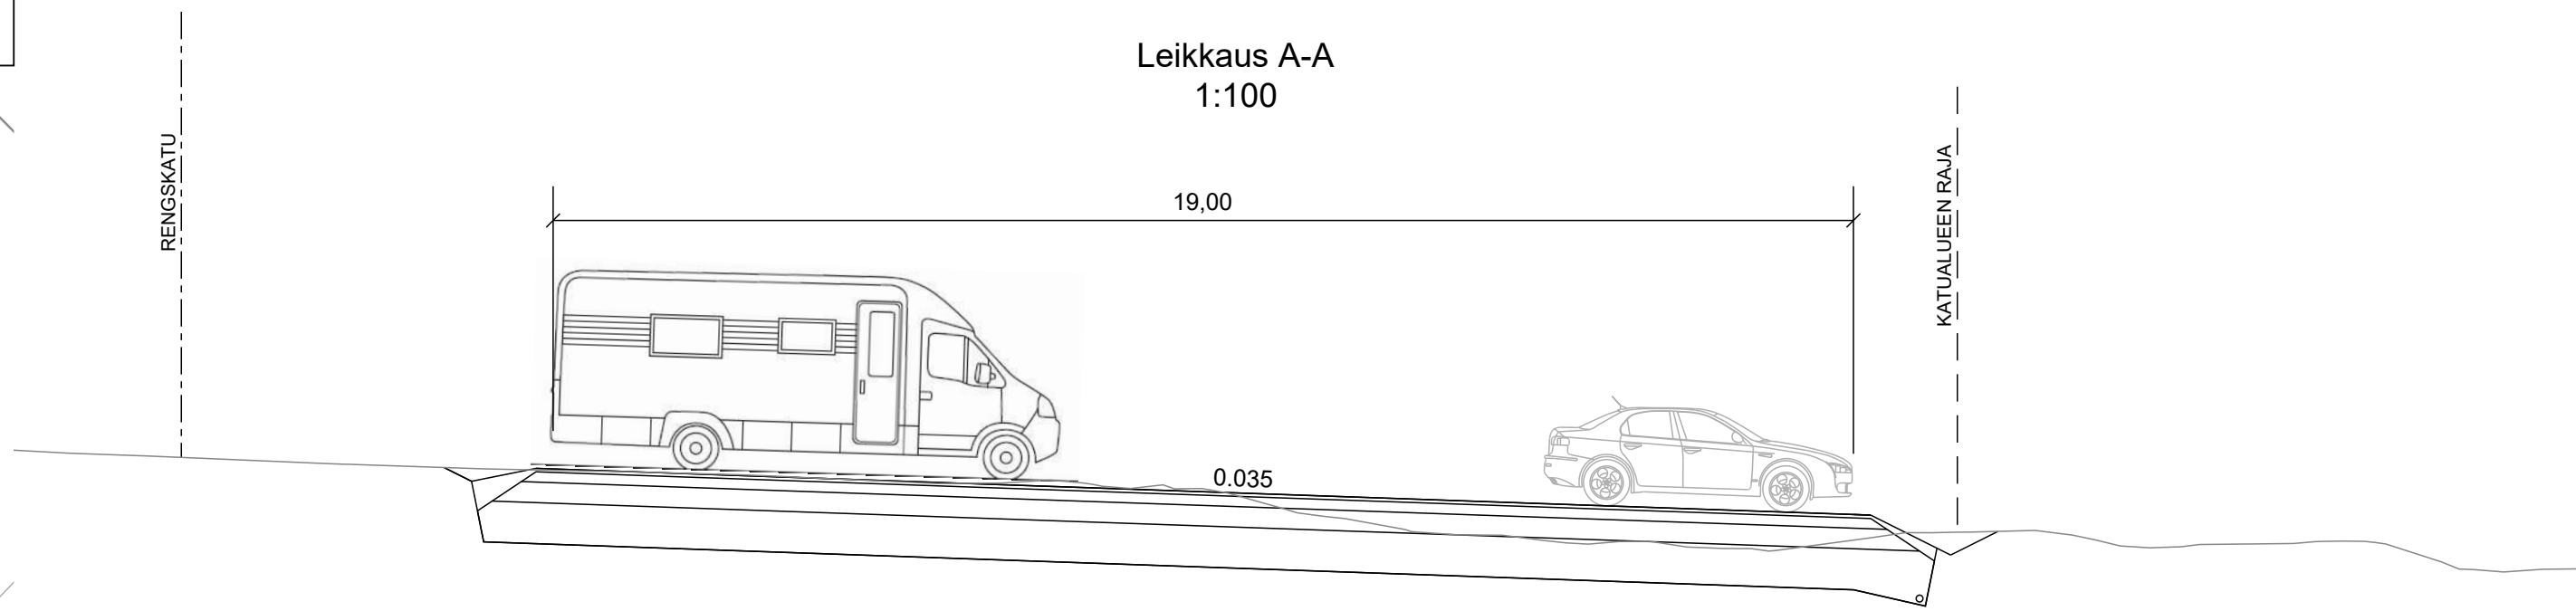

LIIKENNEMERKIT

	NRO	NIMI JA KOKO	MÄÄRÄ [kpl]
	E2	Pysäköintipaikka koko 400 x 400	2
	E4.1	Ajoneuvojen sijoitus pysäköintipaikall, koko 400x400	2
	H12.6	Lisämerkki, matkailuauto koko 200 x 400	1
	H19.2	Pysäköintiajan alkamisen osoittamisvelvollisuus	2
	H17.1 H17.2 H17.3	Voimassaoloaika	2

MERKINTÖJEN SELITYKSET:

- Reunatueton reunalinja
- Nurmetus
- Salaoja
- Valaisin

KÄSITTELY	KÄSITTELYÄ	PÄIVÄYS	ASIA NRO	MUUTOS	PÄIVÄYS	NIMI	LUKUM	TUNNUS
KOHDE JA PIIRUSTUSLAJI RENGASKATU, P-ALUE MUURATSALO					PIIRUSTUKSEN SISÄLTÖ Asemapiirustus Leikkaus A-A			
KATUSUUNNITELMA					MITTAKAAVA 1:500 1:100			
JYVÄSKYLÄN KAUPUNKI KAUPUNKIRAKENNEPALVELUT			JYVÄSKYLÄN KAUPUNKI KAUPUNKIRAKENNEPALVELUT			KORKEUSJÄRJESTELMÄ N2000		PÄIVÄYS 27.4.2022
LIIKENNE- JA VIHERALUEET PL 233, Hannikaisenkatu 17 40101 JYVÄSKYLÄ (014) 266 0000, Fax (014) 266 5108 etunimi.sukunimi@jyvaskyla.fi			LIIKENNE- JA VIHERALUEET PL 233, Hannikaisenkatu 17 40101 JYVÄSKYLÄ (014) 266 0000, Fax (014) 266 5108 etunimi.sukunimi@jyvaskyla.fi			KOORDINAATTIJÄRJESTELMÄ ETRS-GK26		LIIKITYY PIIR.
HYV. V.-J.Koskinen		TARK.		HYV.		TARK.		KORVAA
GEO.		VIHER.		LIIK.		HYV.		PIIR NRO 34-3486
				TARK.		SUUNN. Jouko Manninen		MUUTOS
				PROJ.PÄÄL.		KUVATIEDOSTO:		