



Sivuojat
Hulevesikaivot
Jätevesikaivot

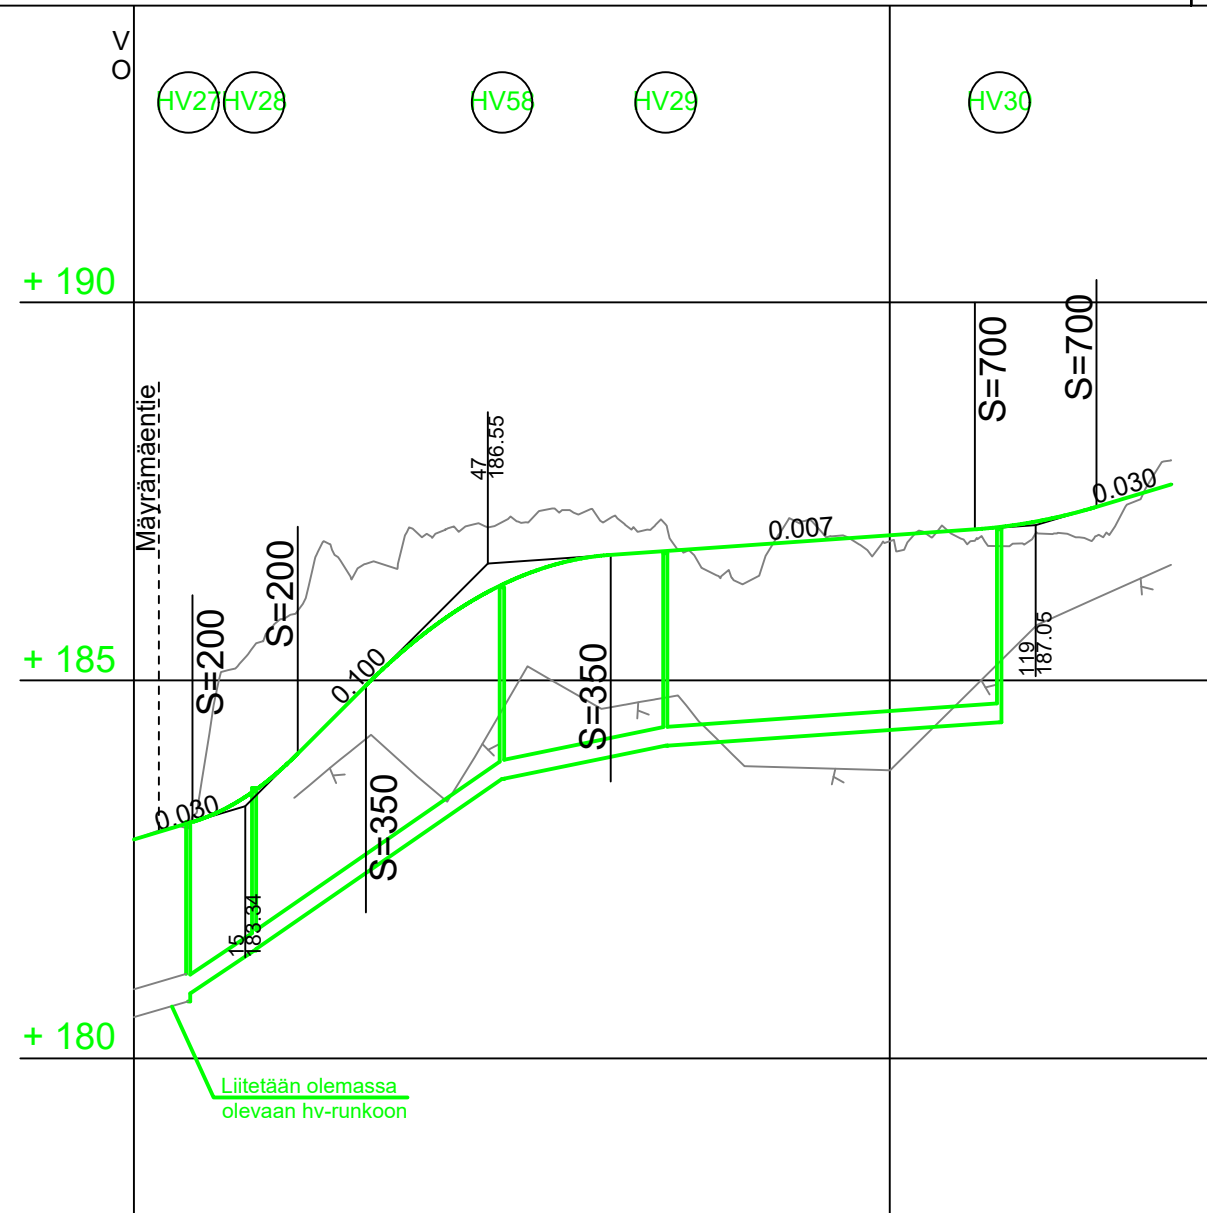

Hulevesiviemäri
Materiaali, putken pohjan korkeus
Paalu, pituus/kaltevuus
Jätevesiviemäri
Materiaali, putken pohjan korkeus
Paalu, pituus/kaltevuus
Vesijohto
Materiaali, putken laen korkeus
Paalu, pituus/kaltevuus
Kaivantojen luiskakaltevuus
Johtojen perustus
Kadun rakenne

| | | | | | | | | | |
|--------------------|--------|--------|--------------|--------|--------------|----------|--------|--------|--------------|
| | 180.79 | 180.84 | 181.42 | 181.42 | 183.69 | 183.69 | 184.14 | 184.14 | 184.45 |
| 300 B | 20.97 | 78.94 | 16.16 | 16.16 | 49.21 | 70.21 | 70.21 | 70.21 | 114.22 |
| | 0.0292 | 0.0653 | | | 0.0203 | 0.0203 | 0.0203 | 0.0203 | 0.0070 |
| | | | 32.98/0.0688 | | 21.71/0.0203 | | | | 44.28/0.0070 |
| TSV:n korkeus | 182.89 | 183.21 | 183.87 | 184.86 | 185.74 | 186.32 | 186.62 | 186.71 | 186.78 |
| Maanpinnan korkeus | 182.89 | 184.30 | 185.82 | 186.51 | 186.94 | 187.16 | 187.25 | 187.10 | 186.29 |
| Vaakaelementit | 0.00 | -10.90 | -28.76 | | | -64.93 | | | -137.22 |
| Sivukaltevuus | 0.00 | | | | | qo=0.030 | | | 137.22 |
| | | | | | | qv=0.030 | | | |

LEHVÄSAMMAL
1:100

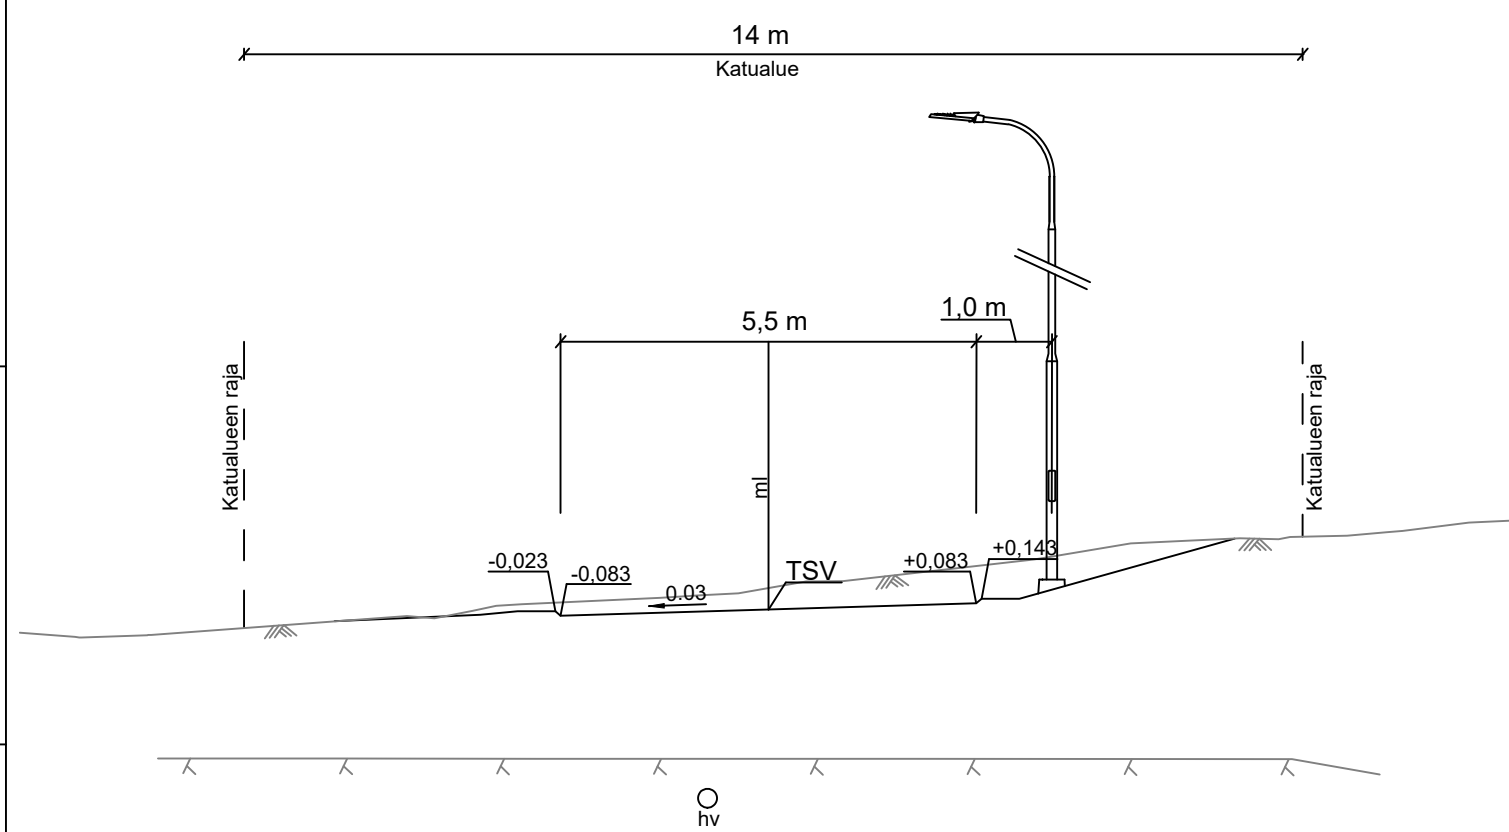

| | | | | | | | | |
|--|-------------|--|----------|--|--|---|-------|--------------------------|
| KÄSITTELY | KÄSITTELIJÄ | PÄIVÄYS | ASIA NRO | MUUTOS | PÄIVÄYS | NIMI | LUKUM | TUNNUS |
| KOHDE JA PIIRUSTUSLAJI YLÄ-MÄYRÄMÄKI, KELTINMÄKI LEHVÄSAMMAL | | | | | PIIRUSTUKSEN SISÄLTÖ Pituusleikkaus 1:1000 / 1:100 Tyypipoikkileikkaus 1:100 | | | |
| KATUSUUNNITELMA | | | | | | | | |
| JYVÄSKYLÄN KAUPUNKI KAUPUNKIRAKENNEPALVELUT | | | | JYVÄSKYLÄN KAUPUNKI KAUPUNKIRAKENNEPALVELUT | | KORKEUSJÄRJESTELMÄ N2000 KOORDINAATTIJÄRJESTELMÄ ETRS-GK26 | | PÄIVÄYS 5.8.2022 |
| LIIKENNE- JA VIHERALUEET PL 233, Hannikaisenkatu 17 40101 JYVÄSKYLÄ (014) 266 0000 etunimi.sukunimi@jyvaskyla.fi | | Verkot PL 410, Kammitie 2 40101 JYVÄSKYLÄ (014) 366 4000, Fax (014) 214 070 etunimi.sukunimi@alva.fi | | LIIKENNE- JA VIHERALUEET PL 233, Hannikaisenkatu 17 40101 JYVÄSKYLÄ (014) 266 0000 etunimi.sukunimi@jyvaskyla.fi | | LIITTYY PIIR. 44-3349 | | |
| HYV. V-J Koskinen TARK. T. Koikkalainen | | HYV. J. Pakarinen TARK. | | SUUNN. Johanna Savolainen KORVATTU | | PIIR NRO 3-1868 | | |
| GEO. | | VIHER. | | LIIK. | | PROJ.PÄÄL. | | KUVATIEDOSTO: 3-1868.dwg |