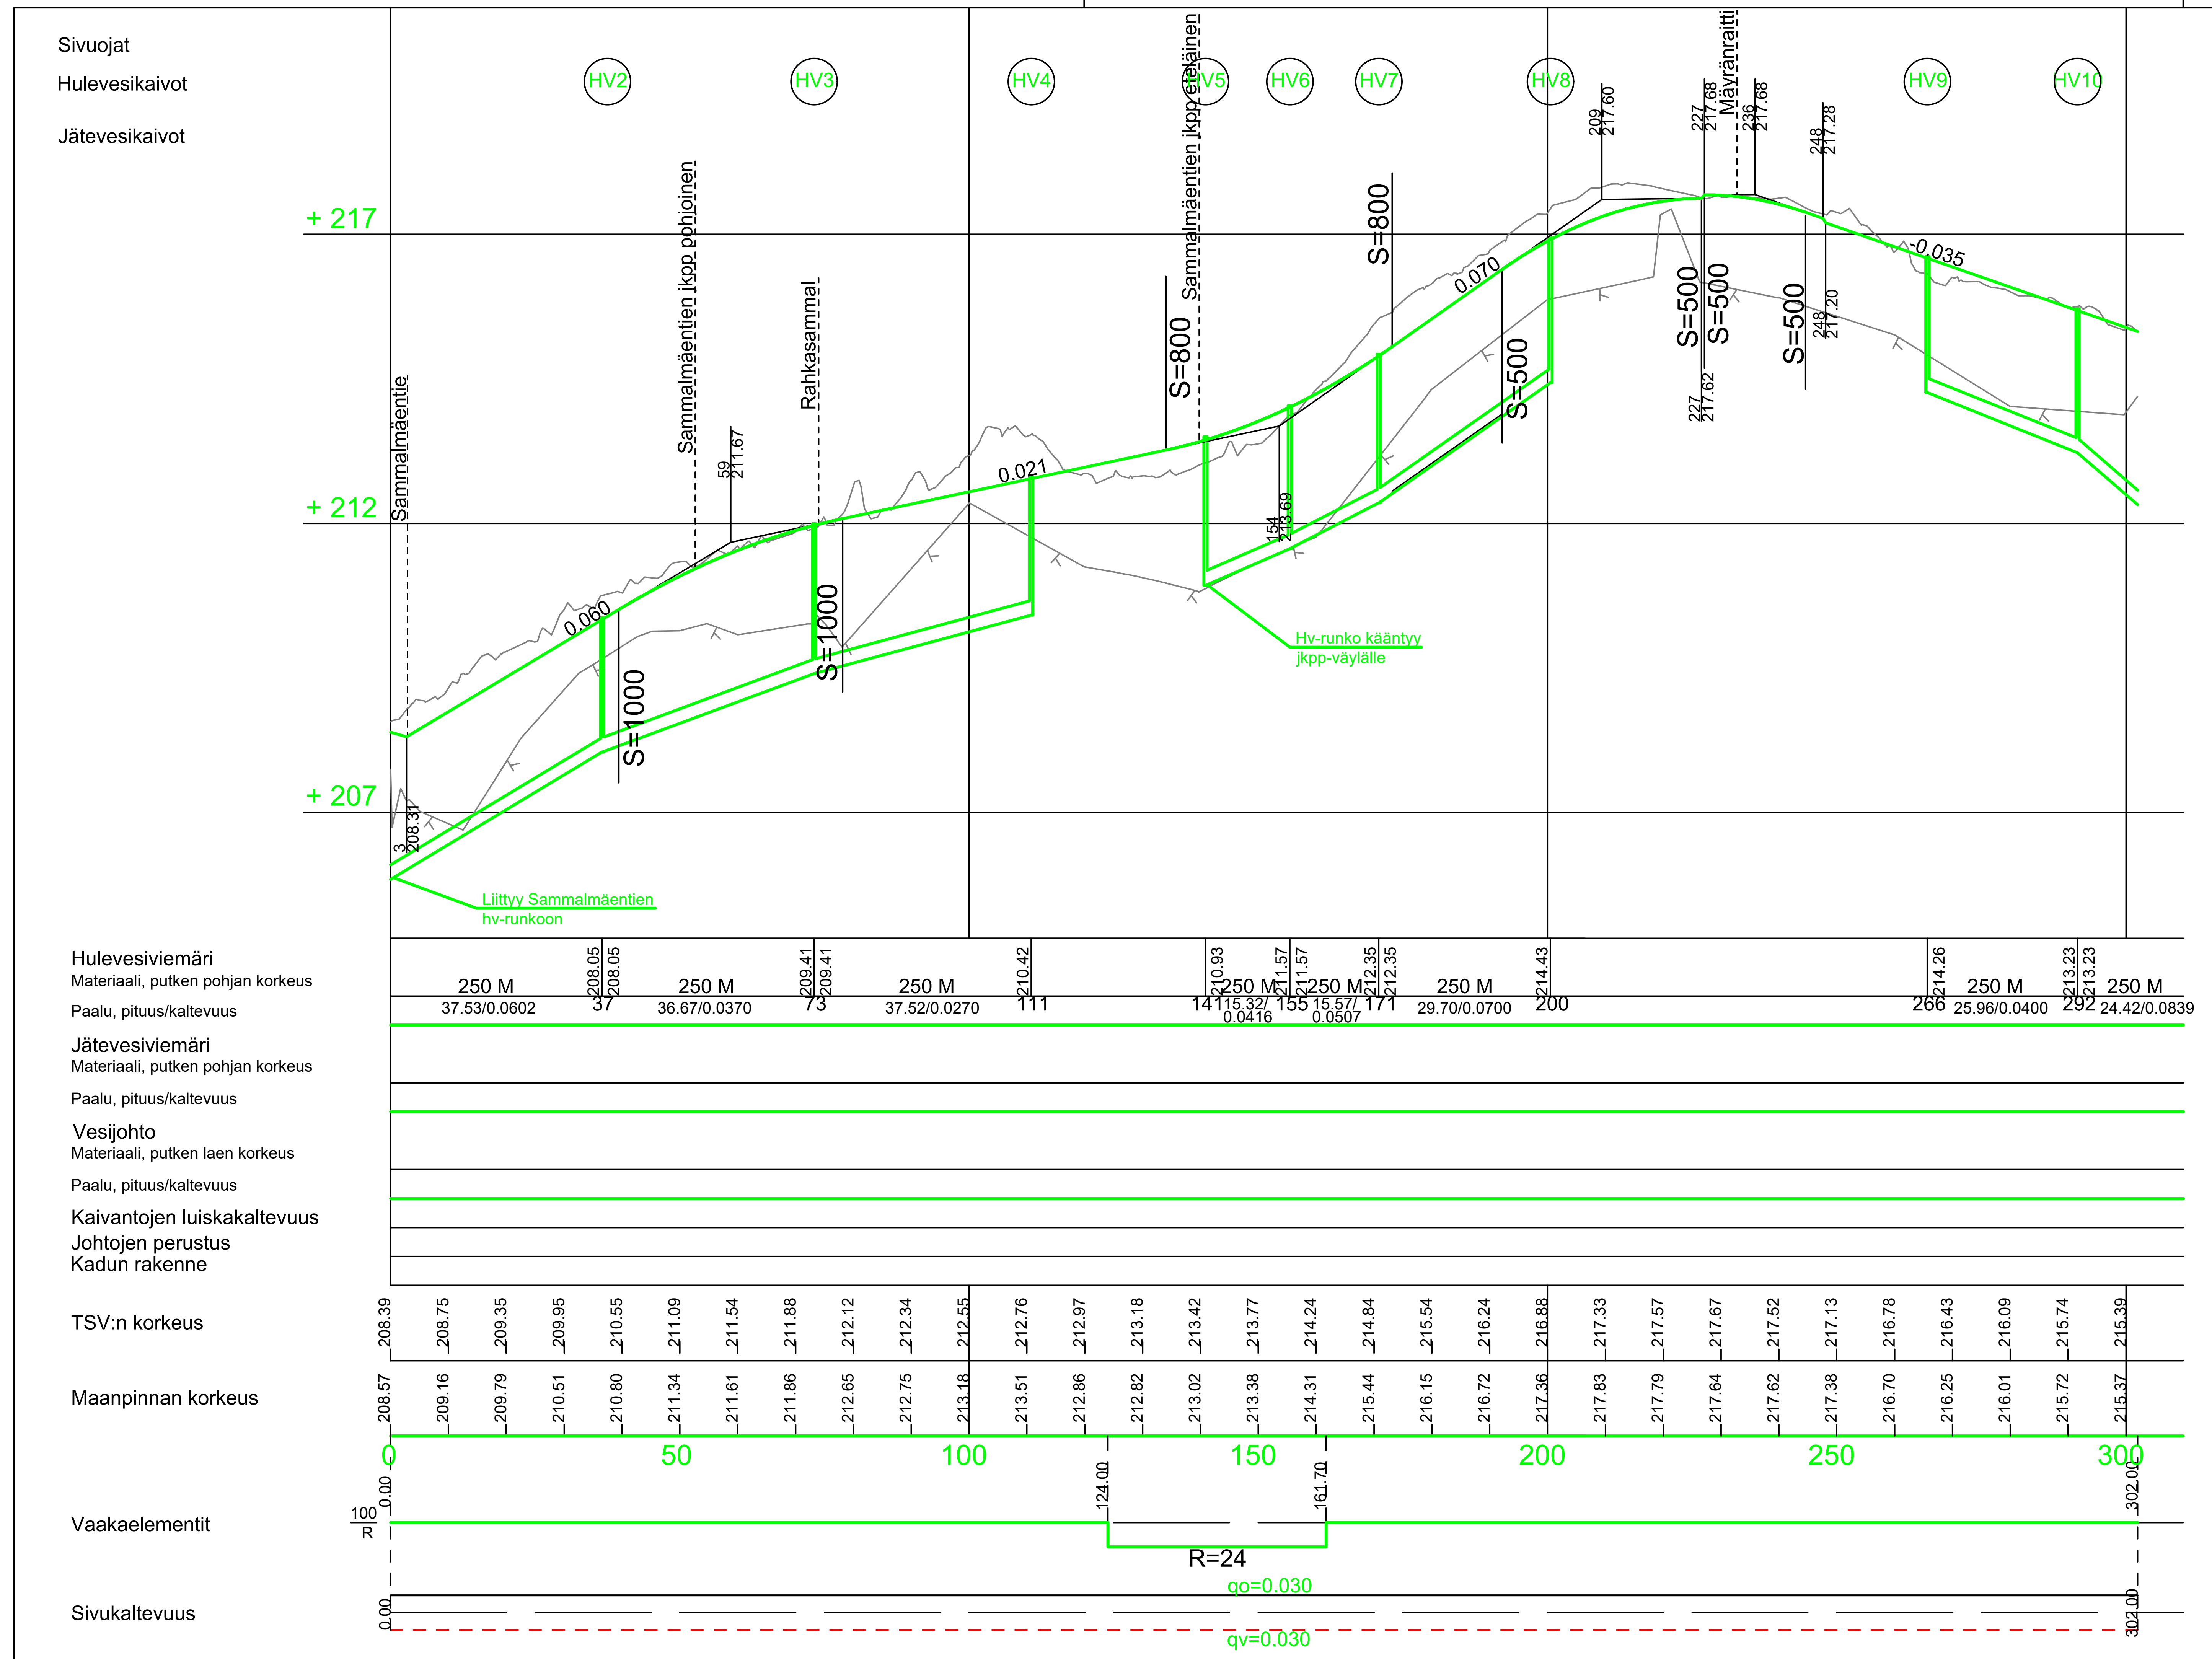

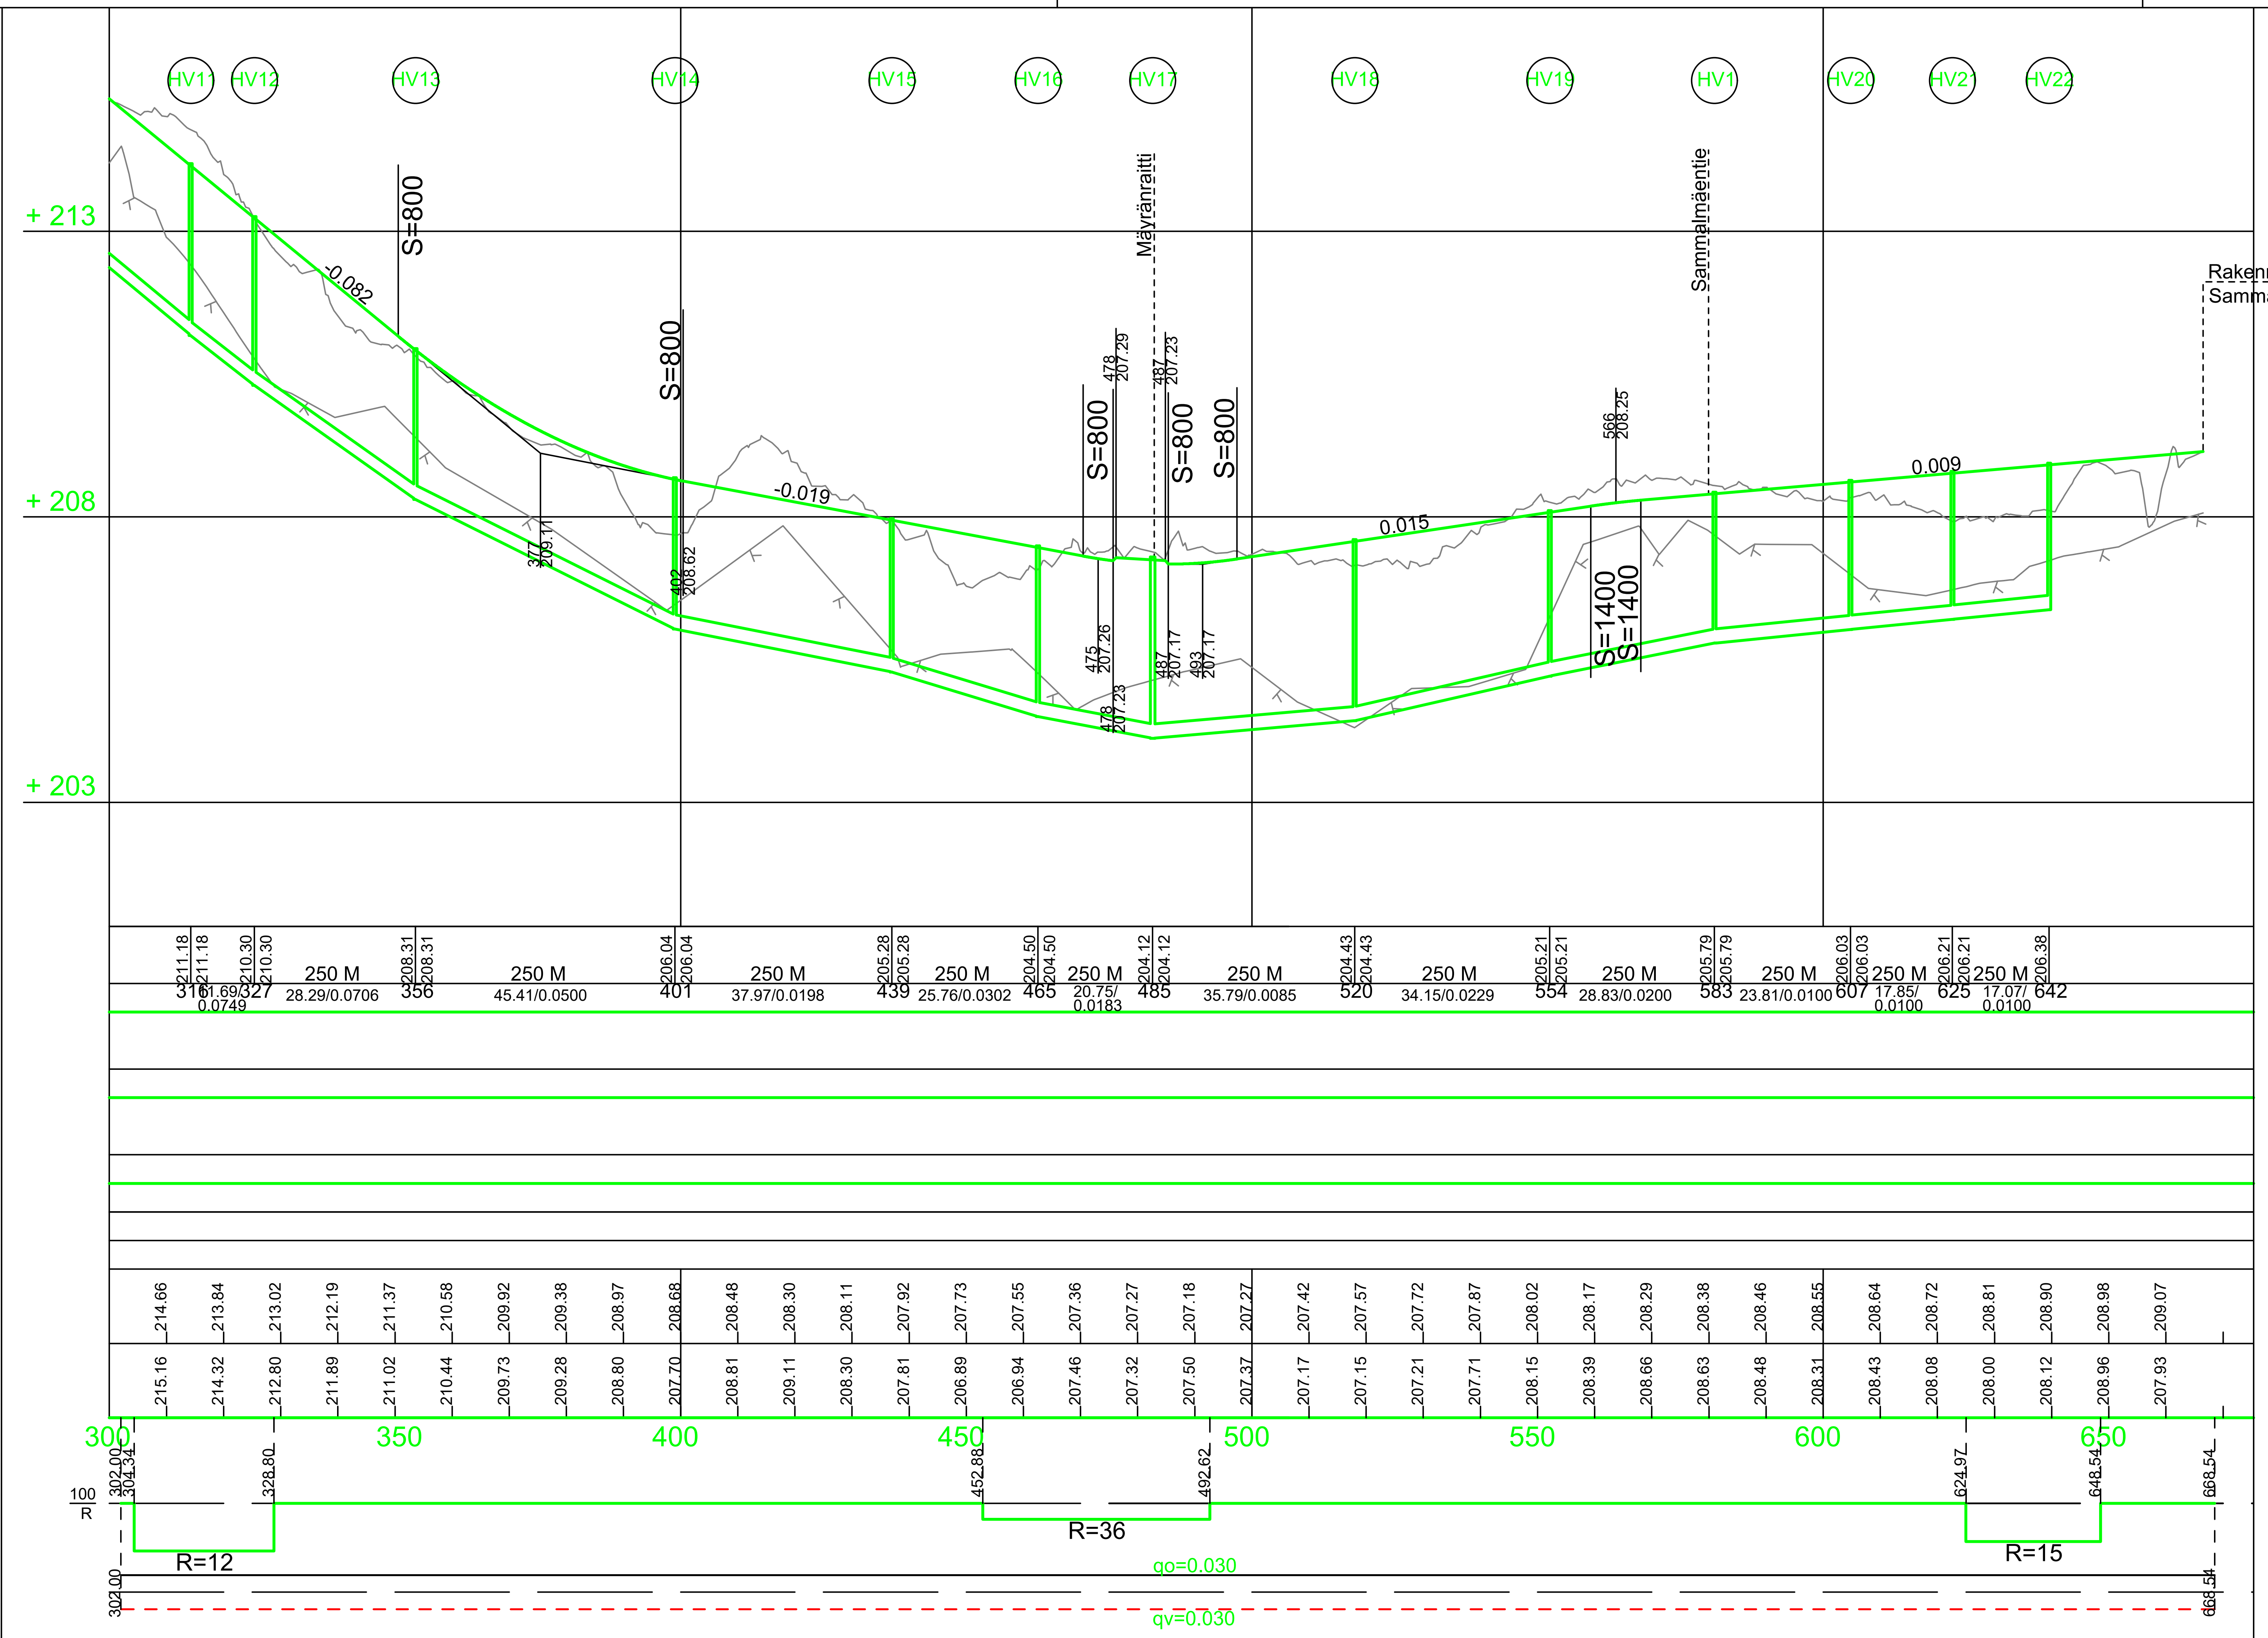

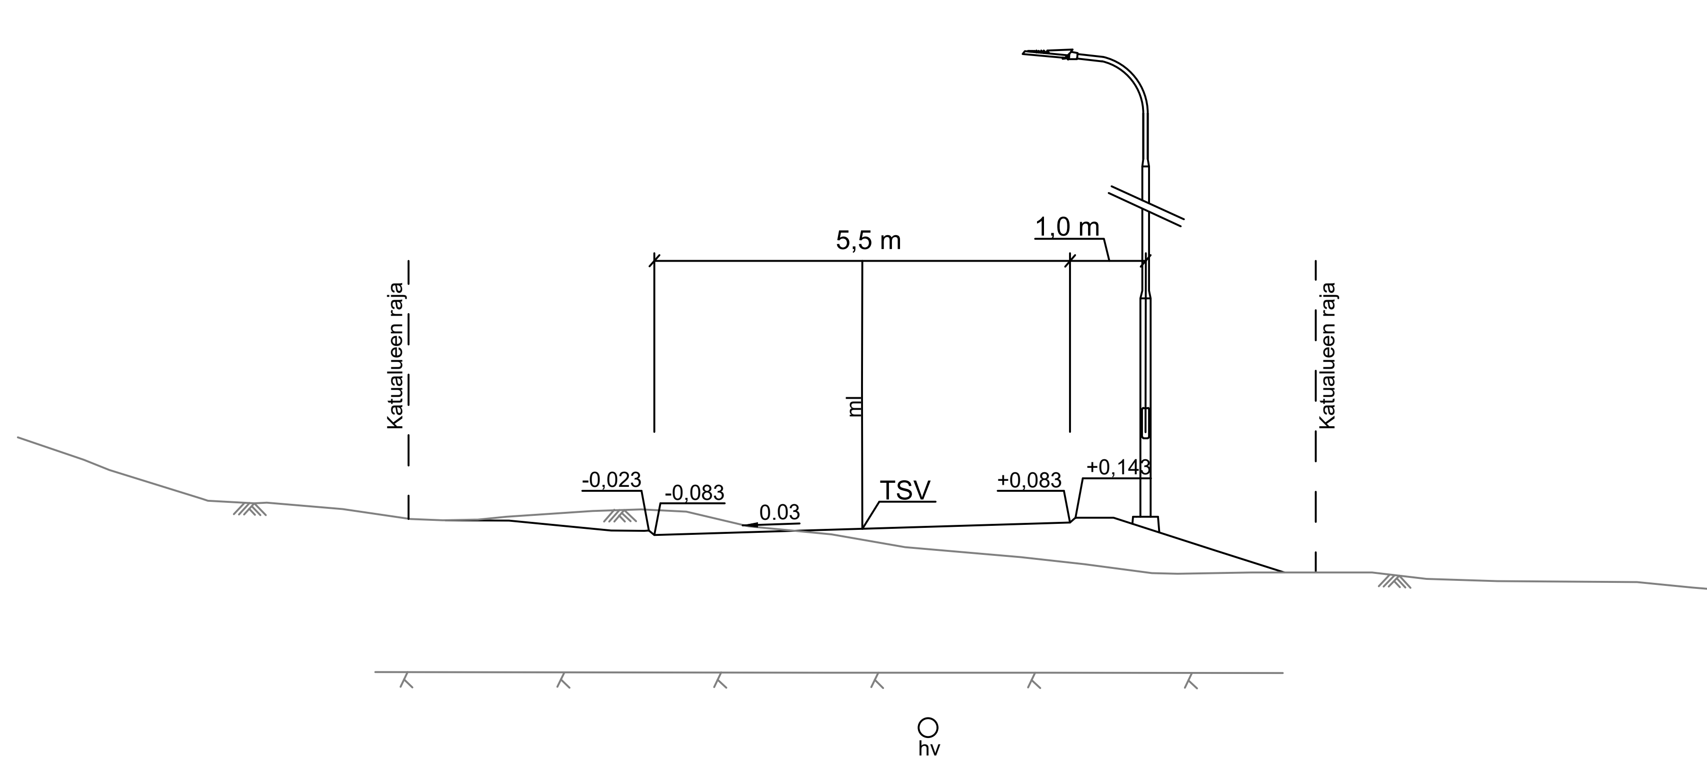

KOHDE JA PIIRUSTUSLAJI

YLÄ-MÄYRÄMÄKI, KELTINMÄKI

SAMMALMÄENTIE

KATUSUUNNITELMA

PIIRUSTUKSEN SISÄLTÖ	MITTAKAAVA
Pituusleikkaus	1:1000 / 1:100
Tyyppipoikkileikkaus	1:100

JYVÄSKYLÄN KAUPUNKI
KAUPUNKIRAKENNEPALVELUT

ALVA

LIIKENNE- JA VIHERALUEET
PL 233, Hannikaisenkatu 17
40101 JYVÄSKYLÄ
(014) 266 0000
etunimi.sukunimi@jyvaskyla.fi

Verkot
PL 410, Kammintie 2
40101 JYVÄSKYLÄ
(014) 366 4000, Fax (014) 214 070
etunimi.sukunimi@alva.fi

JYVÄSKYLÄN KAUPUNKI
KAUPUNKIRAKENNEPALVELUT
LIIKENNE- JA VIHERALUEET
PL 233, Hannikaisenkatu 17
40101 JYVÄSKYLÄ
(014) 266 0000
etunimi.sukunimi@jyvaskyla.fi

HYV. V-J Koskinen | TARK. T. Koikkalainen | HYV. J. Pakarinen | TARK.
SUUNN. Johanna Savolainen
GEO. | VIHER. | LIIK. | HYV. | TARK. | PROJ.PÄÄL.

KORKEUSJÄRJESTELMÄ	N2000
PÄIVÄYS	5.8.2022
KOORDINAATTIJÄRJESTELMÄ	ETRS-GK26
LIITTYY PIIR.	1-0901
KORVAA	
PIIR NRO	64-1855
MUUTOS	
KORVATTU	
KUVATIEDOSTO :	64-1855.dwg