
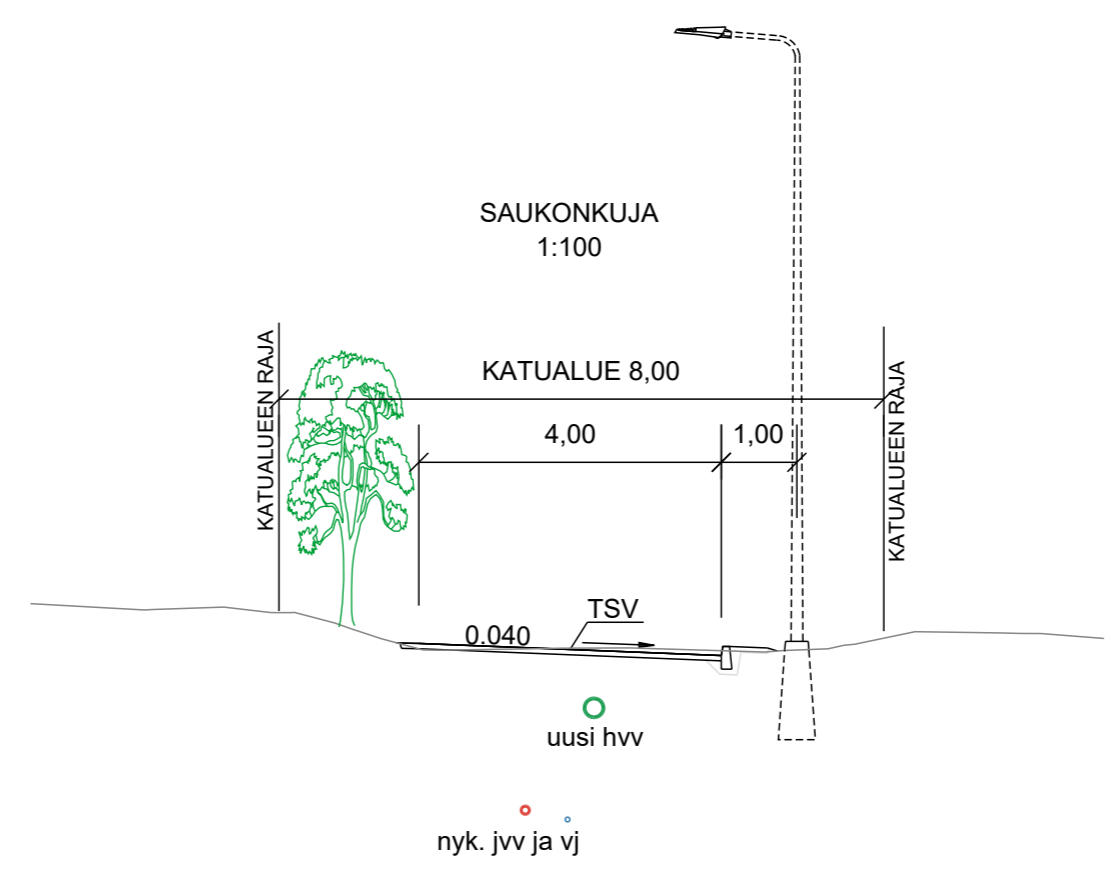


Hulevesikaivot  
 Jätevesikaivot

Hulevesiviemäri  
 Materiaali, putken pohjan korkeus  
 Paalu, pituus/kaltevuus  
 Jätevesiviemäri  
 Materiaali, putken pohjan korkeus  
 Paalu, pituus/kaltevuus  
 Vesijohto  
 Materiaali, putken pohjan korkeus  
 Paalu, pituus/kaltevuus  
 Putkikaivannon luiskakaltevuus  
 Johtojen perustus  
 Kadun rakenne  
 TSV:n korkeus  
 Maanpinnan korkeus  
 Vaakaelementit  
 Sivukaltevuus

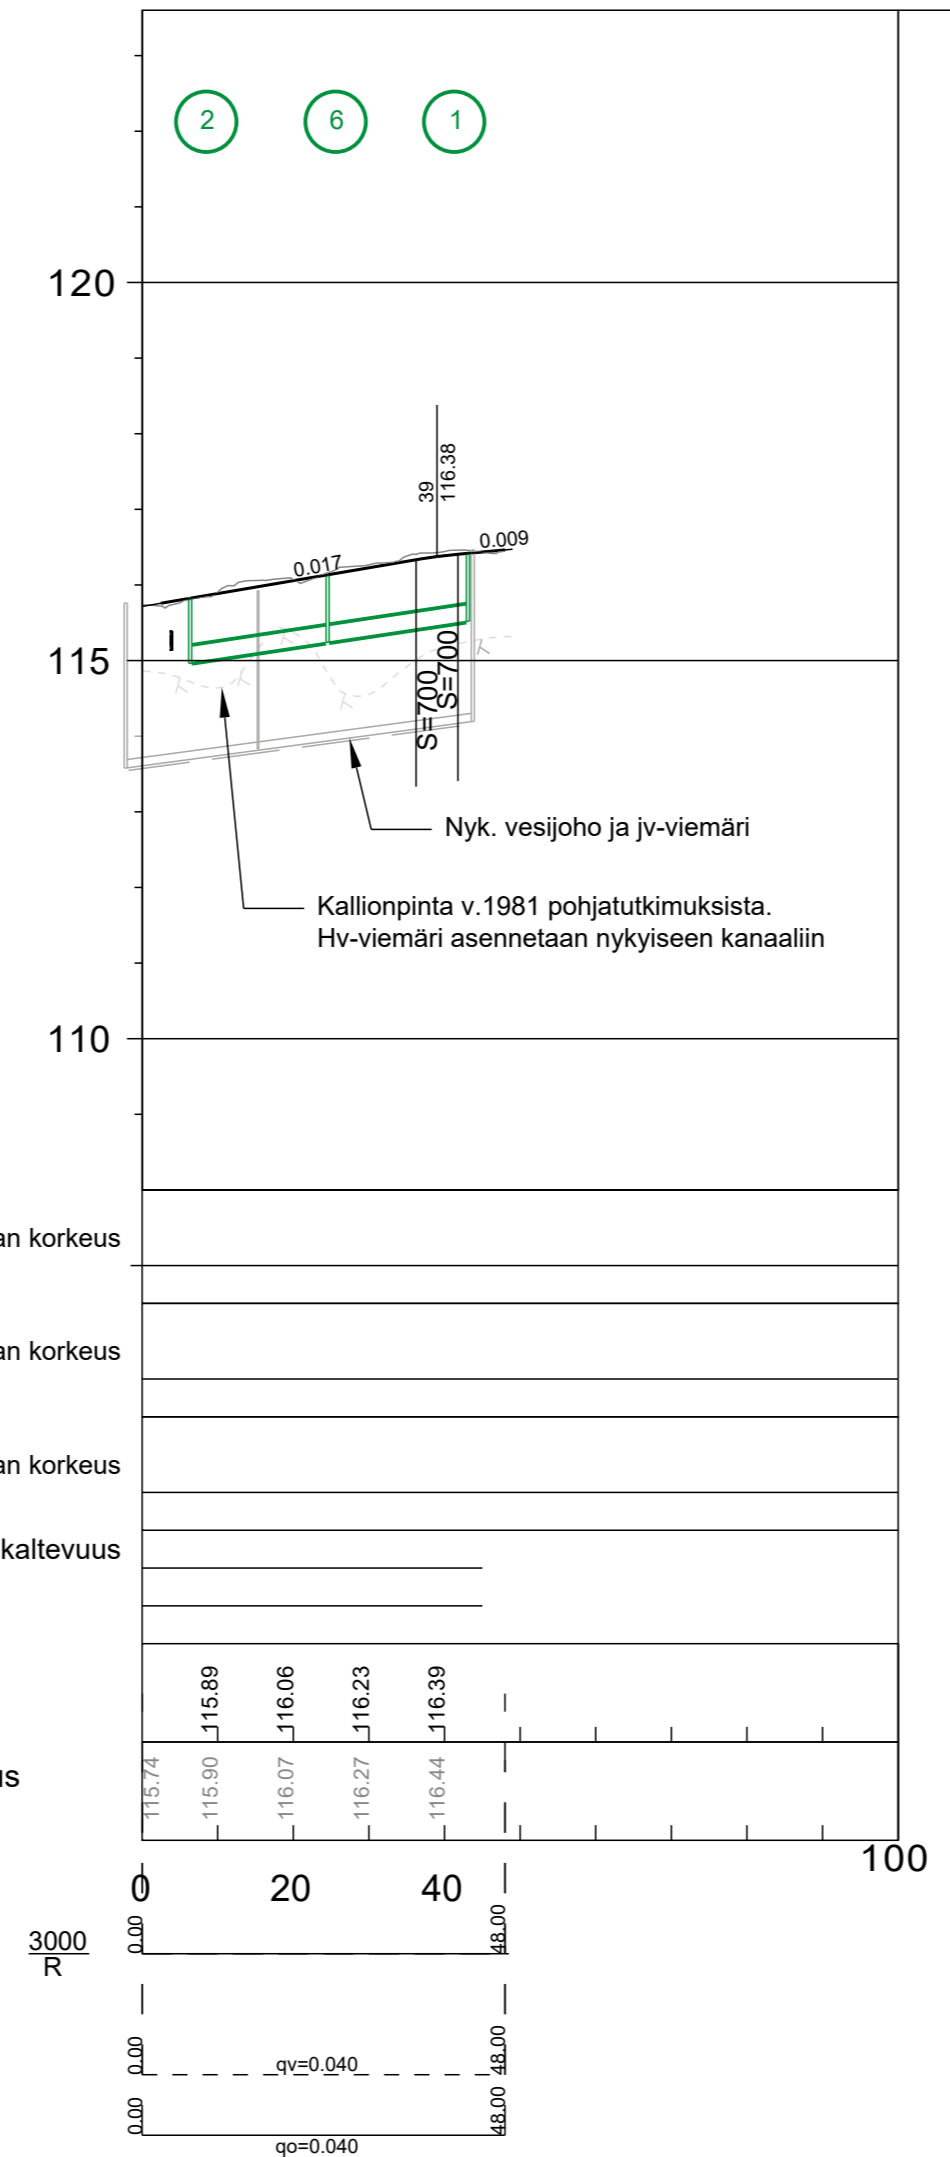

- MERKINTÖJEN SELITYKSET:**
- Reunatueton reunalinja
  - Upotettava reunatuki h=300, näkyvä 12 cm
  - Katu, murskepäälyste
  - Nurmetus
  - Säilytettävä puusto ja kasvillisuus
  - Suunniteltu hulevesiviemäri, tarkastuskaivo ja hulevesikaivo

**LIKENNEMERKIT**

| MERKKI | NRO   | NIMI JA KOKO           | MÄÄRÄ [ kpl ] |
|--------|-------|------------------------|---------------|
|        | F24.1 | Umpitie koko 600 x 600 | 1             |

| KÄSITTELY  | KÄSITTELY | PÄIVÄYS  | ASIANRO | MUUTOS   | PÄIVÄYS | NIMI  | LUKUM   | TUNNUS      |  |
|--|-----------|--|---------|--|---------|---|---|-------------|--|
| <b>SAUKONKUJA</b><br><b>Halssila</b>   |           |  |         |  |         |   | Asemapiirustus 1:500<br>Pituusleikkaus 1:1000 / 1:100<br>Poikkileikkaus 1:100 |             |  |
| <b>KATUSUUNNITELMA</b>   |           |  |         |  |         |   | MITTAKAAVA  |             |  |
| JYVÄSKYLÄN KAUPUNKI<br>KAUPUNKIRAKENNEPALVELUT   |           |  |         | JYVÄSKYLÄN KAUPUNKI<br>KAUPUNKIRAKENNEPALVELUT   |         | KORKEUSJÄRJESTELMÄ N2000<br>KOORDINAATTIJÄRJESTELMÄ ETRS-GK26 | PÄIVÄYS 1.8.2022  |             |  |
| LIIKENNE- JA VIHERALUEET<br>PL 233, Hannikaisenkatu 17<br>40101 JYVÄSKYLÄ<br>(014) 266 0000, Fax (014) 266 5108<br>etunimi.sukunimi@jyvaskyla.fi |           | Verkot<br>PL 410, Kammintie 2<br>40101 JYVÄSKYLÄ<br>(014) 366 4000, Fax (014) 214 070<br>etunimi.sukunimi@jyvaskyla.fi |         | LIIKENNE- JA VIHERALUEET<br>PL 233, Hannikaisenkatu 17<br>40101 JYVÄSKYLÄ<br>(014) 266 0000, Fax (014) 266 5108<br>etunimi.sukunimi@jyvaskyla.fi |         | LIITTYVÄ PIIRI  |   | KORVAUS     |  |
| HVV: V.-J. Koskinen<br>TARK:   |           | HVV: Jarmo Pakarinen<br>TARK:  |         | SUUNN: Jouko Manninen<br>PROJ/PAL:   |         | PIIRI NRO 44-3297   |   | MUUTOS      |  |
| GEO:   |           | VIH:   |         | LIK:   |         | HVV:  |   | TARK:       |  |
| KUVATEOSTO:  |           | KUVATEOSTO:  |         | KUVATEOSTO:  |         | KUVATEOSTO:   |   | KUVATEOSTO: |  |