Suunnitelma on laadittu (EUREF) ETRS-GK26 koordinaattijärjestelmään ja N2000- korkeusjärjestelmään.

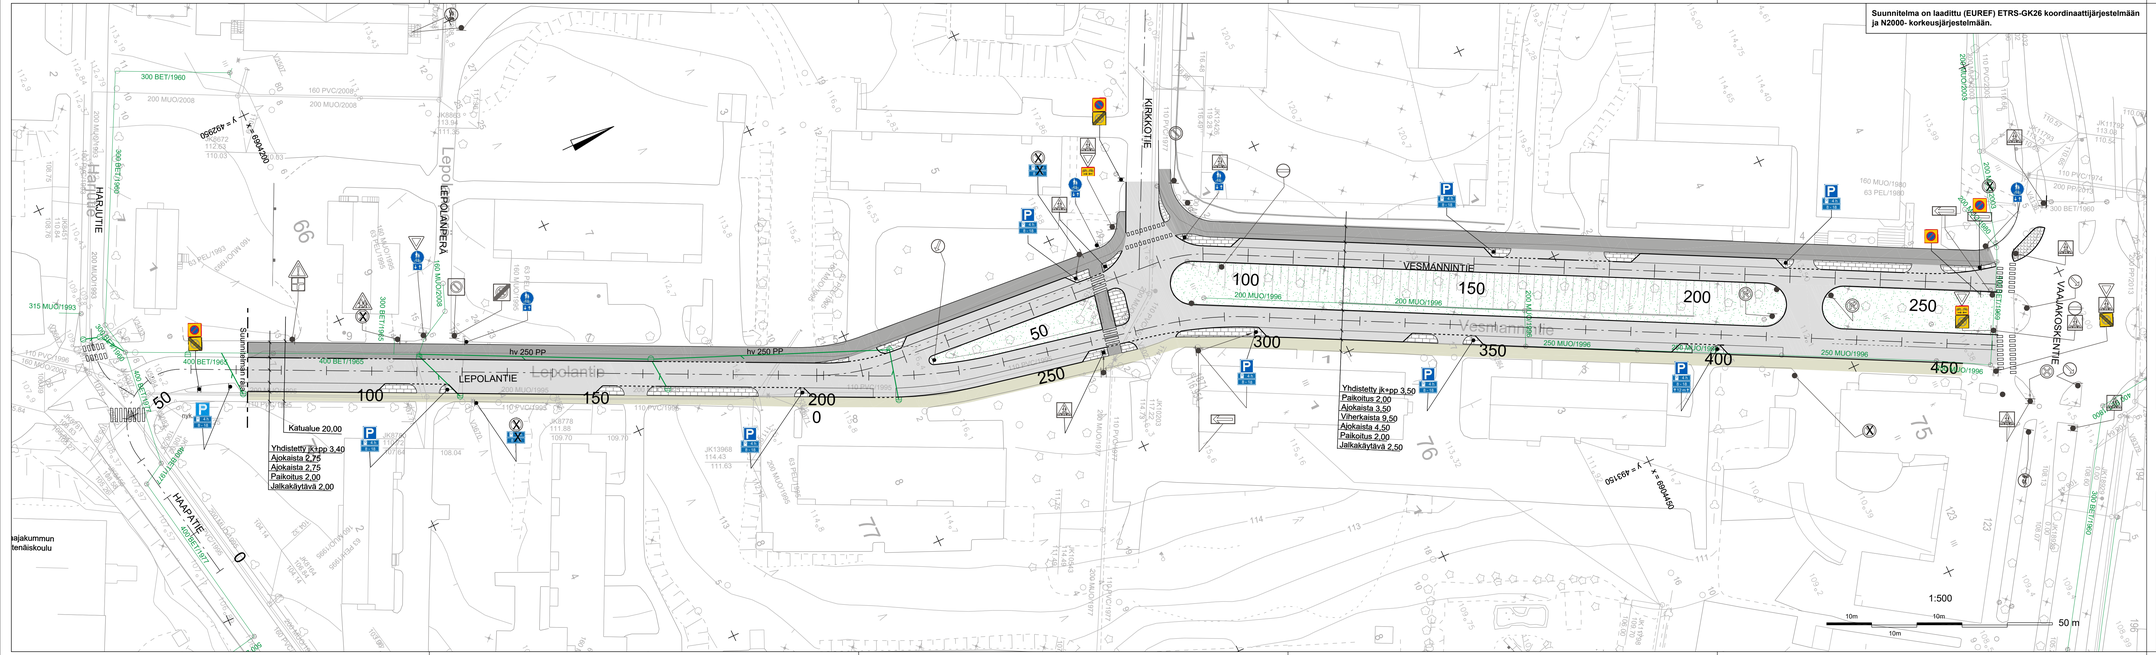

MERKINNÄT:

- Reunatuki h=12 cm / madallus 4 cm
- Reunatueton reunalinja
- Katu / jk+pp (muuttuva pokkileikkaus)
- Nykyinen jalkakäytävä
- Viheralue (nykyinen tai laajentuva)
- Betonikiveys
- Rakennettava hulevesi- tai kitakaivo ja hv-viemäri

LIIKENNEMERKIT

MERKKI	NRO	NIMI JA KOKO	MÄÄRÄ [kpl]	MERKKI	NRO	NIMI JA KOKO	MÄÄRÄ [kpl]
	D6	Yhdistetty pyörätie ja jalkakäytävä, koko 600x600	6		H19.2	Pysäköintiajan alkamisen osoittamisvelvollisuus	8
	C39	Pysäköintikieltoalue, koko 600x600	4		H17.1	Voimassaoloaika	8
	C40	Pysäköintikieltoalue päättyy, koko 600x600	1		H3	Vaikutusalueen pituus	1
	F46.1	Pysäköintipaikka, koko 400x400	8		H23.1	Kaksisuuntainen pyöratie	2
					H23.2	Kaksisuuntainen pyöratie	5

Nyk. liikennemerkki, siirretään tarvittaessa

Poistettava liikennemerkki

MÄÄRITELLY	SUUNNITELLUA	PÄIVÄÄVE	ASIA NRO	MUUTOS	PÄIVÄÄVE	MM	LUKUN	TUNNUS	

KOHDE JA PIIRUSTUKSA

Lepolantie - Vesmannintie, vaihe 2

VAAJAKOSKI

KATUSUUNNITELMA

PIIRUSTUKSEN SISÄLTÖ: Asemapiirustus

MITTAKAAVA 1:500

JYVÄSKYLÄN KAUPUNKI KAUPUNKIRAKENNEPALVELUT

ALVA

JYVÄSKYLÄN KAUPUNKI KAUPUNKIRAKENNEPALVELUT

KORKEUSJÄRJESTELMÄ N2000 | 15.8.2022

KOORDINAATTIJÄRJESTELMÄ ETRS-GK26

LIIKENNE- JA YHDYRALUEET
PL 233, Henkilösterkatu 17
40101 JYVÄSKYLÄ
puh. (014) 266 6100, Fax (014) 266 5108
etunimi.sukunimi@alva.fi

Vesiket
PL 410, Kanninmäe 2
40101 JYVÄSKYLÄ
(014) 266 4000, Fax (014) 214 070
etunimi.sukunimi@alva.fi

LIIKENNE- JA YHDYRALUEET
PL 233, Henkilösterkatu 17
40101 JYVÄSKYLÄ
puh. (014) 266 6100, Fax (014) 266 5108
etunimi.sukunimi@alva.fi

LIITTY PIR. 34-3495

SUUN. V-J Koskinen	TARK.	HYV.	TARK.	SUUN. Jouko Manninen	KORJATTU	PIIRUSNRO 64-1856	MUUTOS		
SUO.	HYÖT.	LUK.	HYV.	TARK.	PÄIVÄ / PAIL.	RAKENTEISSTO			