


# VILJELYPALSTAT

Kortesuso-Viitaniemi, Taidepolku 3b

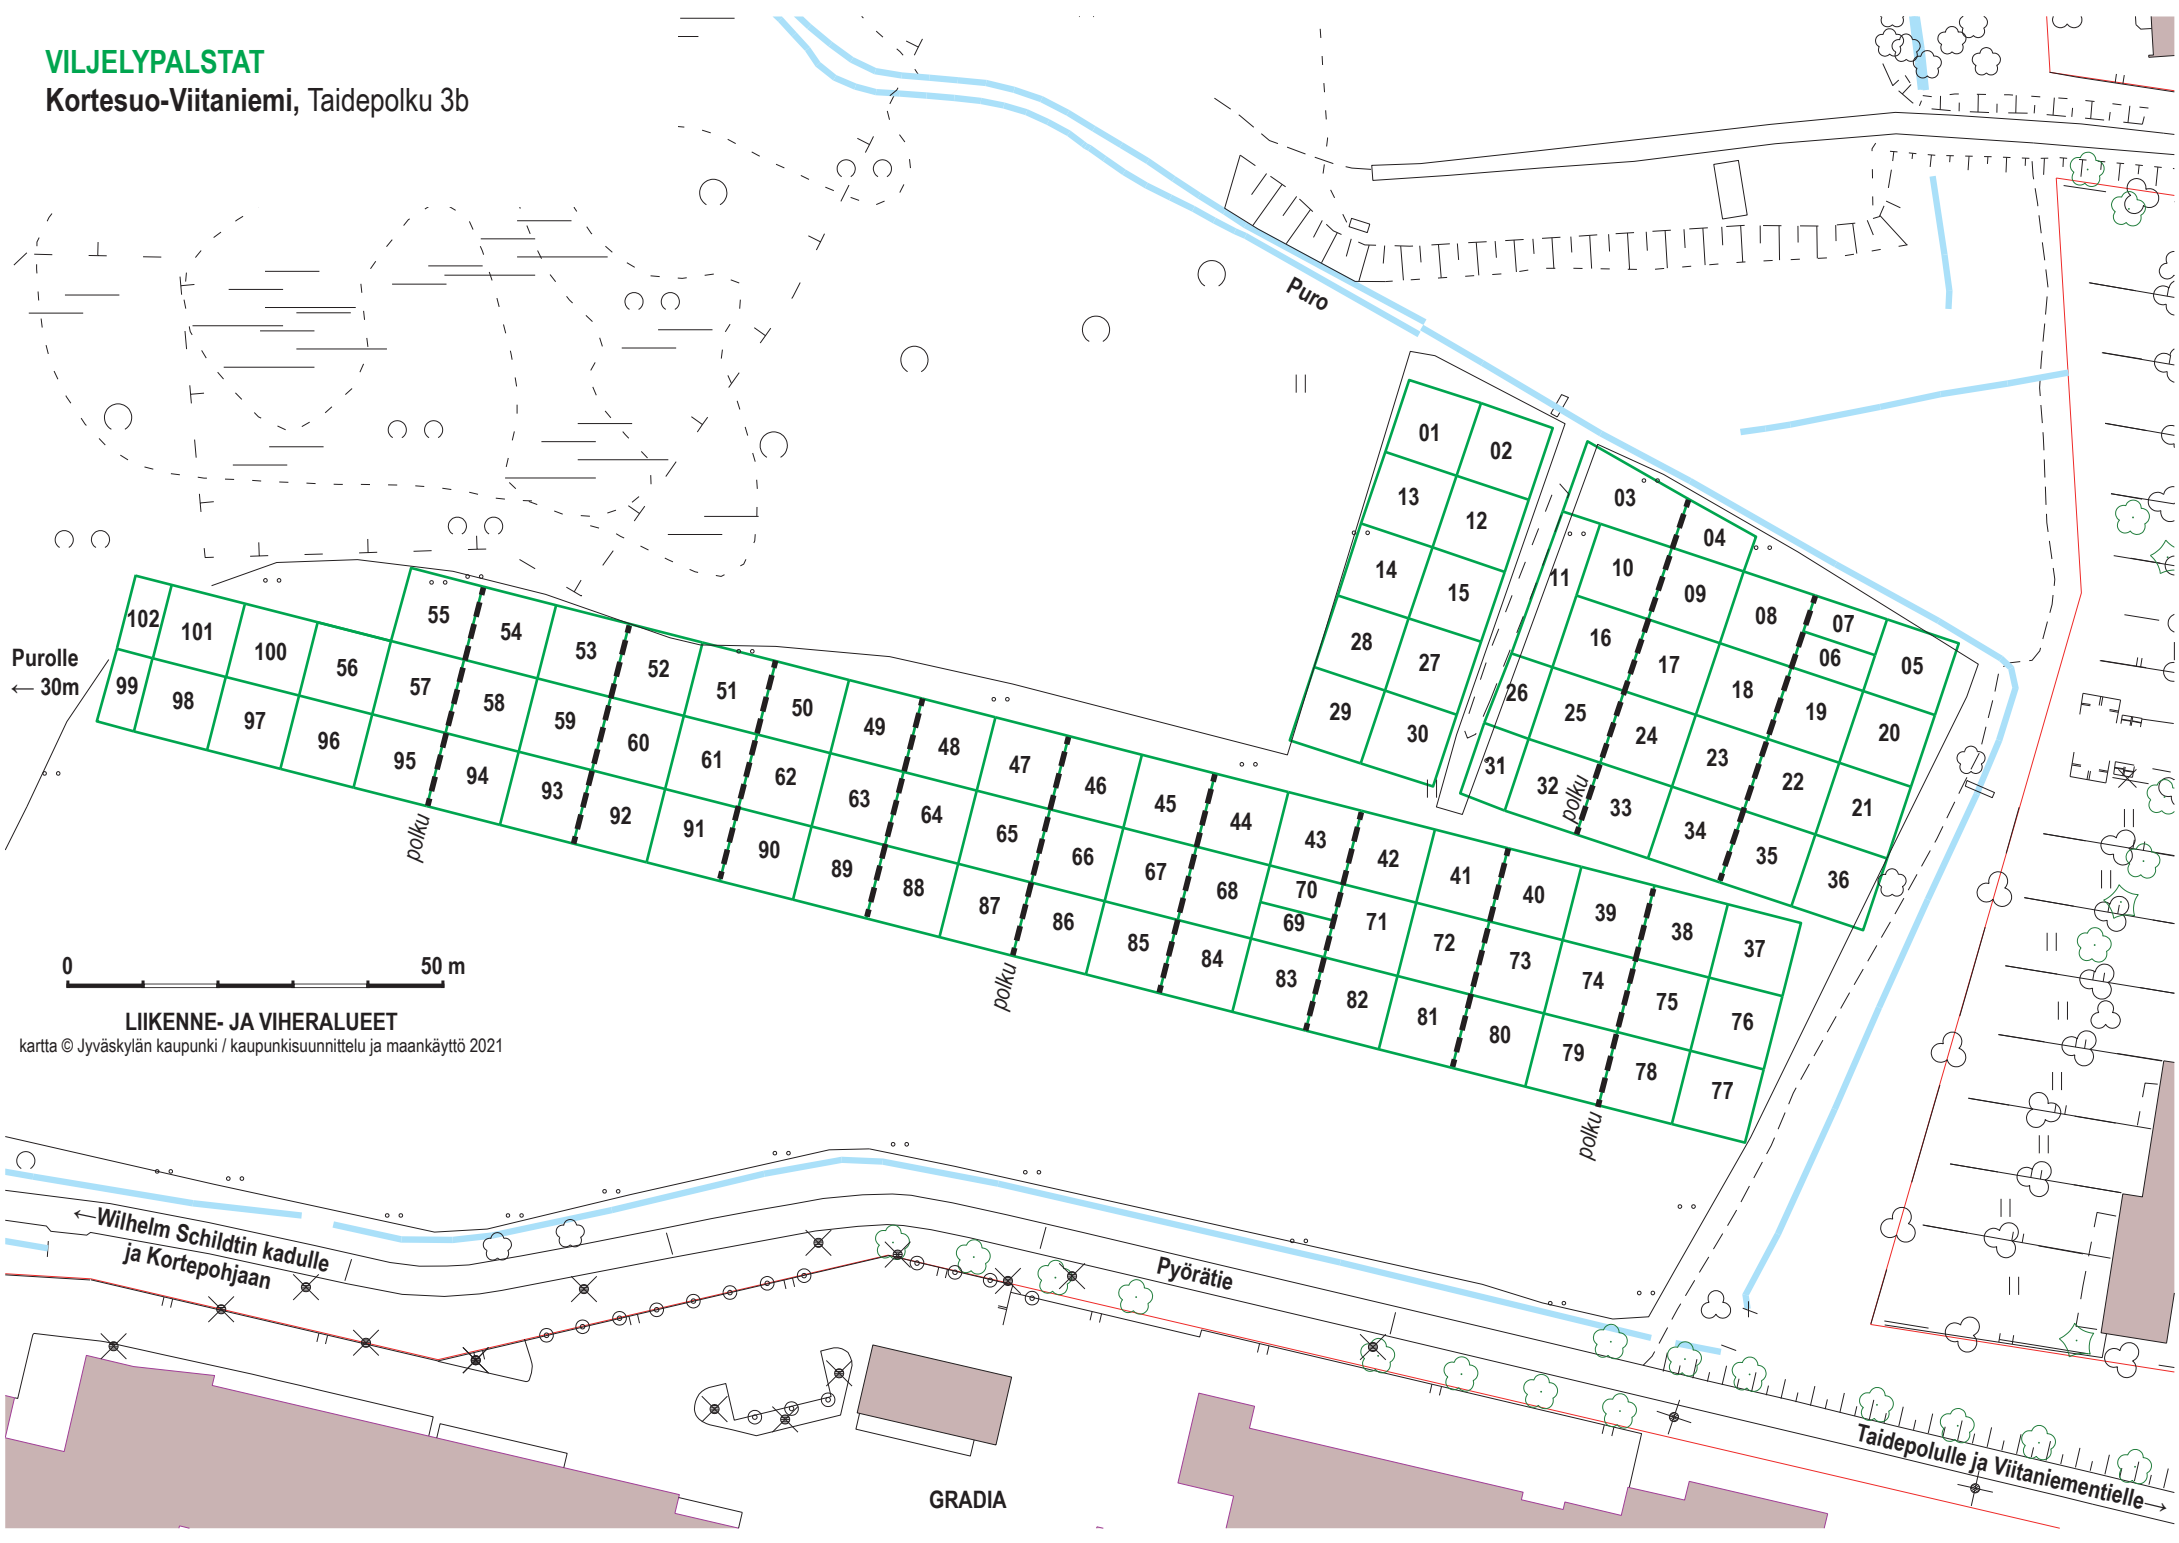

Purolle  
← 30m

0 50 m

## LIKENNE- JA VIHERALUEET

kartta © Jyväskylän kaupunki / kaupunkisuunnittelu ja maankäyttö 2021

GRADIA

Taidepolulle ja Viitaniementielle →