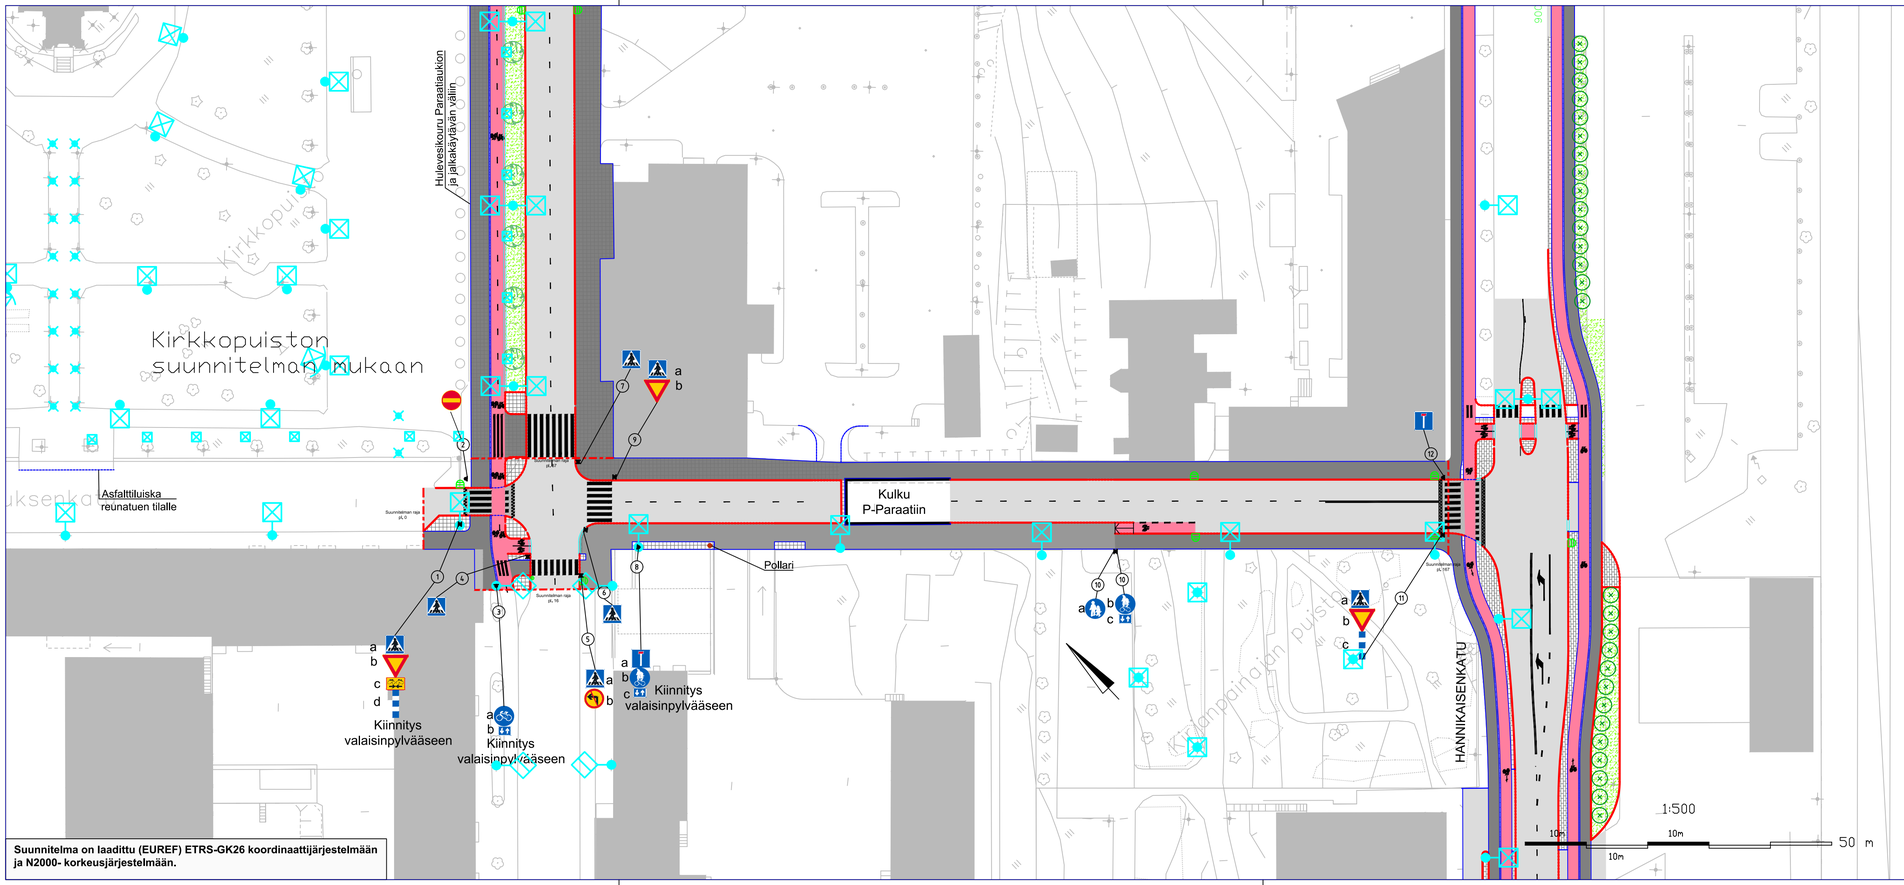

Suunnitelma on laadittu (EUREF) ETRS-GK26 koordinaattijärjestelmään ja N2000- korkeusjärjestelmään.

MERKINTÖJEN SELITYKSET:

- Ajorata
- Jalkakäytävä
- Yhdistetty jalankulku ja pyörätie
- Pyöräkaista
- Luonnonkivi
- Betonikivi
- Nurmi
- Reunatuki, reunatuen korkeus
- Madallettu reunatuki
- Upotettu reunatuki
- Asfalttiluiska
- Reunatueton reunalinja
- Luiska
- Suunniteltu valaisinpylväs
- Suunniteltu hulevesikaivo, kitakaivo ja kupukannellinen kaivo
- Uusi Liikennemerkki
- Uusi Tiemerkintä
- Suunnitelma-alueen raja

KÄSITTELY	KÄSITTELIJÄ	PÄVÄYS	ASIA NRO	MUUTOS	PÄVÄYS	NIMI	LUKUM	TUNNUS

KOHDE JA PIIRUSTUSLAJI

JYVÄSKYLÄN KAUPUNKI KESKUSTA

Gummeruksenkatu välillä Vapaudenkatu-Hannikaisenkatu

LIIKENTEENOHJAUSSUUNNITELMA

PIIRUSTUKSEN SISÄLTÖ: Asemapiirustus

MITTAKAAVA: 1:500

JYVÄSKYLÄN KAUPUNKI KAUPUNKIRAKENNEPALVELUT

ALVA

AFRY

LIIKENNE- JA VIHERALUEET PL 233, Hannikaisenkatu 17 40101 JYVÄSKYLÄ (014) 266 0000, Fax (014) 266 5108 etunimi.sukunimi@jyvaskyla.fi	Verkot PL 410, Kammintie 2 40101 JYVÄSKYLÄ (014) 366 4000, Fax (014) 214 020 etunimi.sukunimi@alva.fi	AFRY Finland Oy Puistokatu 2-4 D 40100 JYVÄSKYLÄ 010 3311 etunimi.sukunimi@afry.com	KORKEUSJÄRJESTELMÄ: N2000 PÄIVÄYS: 13.1.2022 KOORDINAATTIJÄRJESTELMÄ: ETRS-GK26 LIITTYY PIIR: 44-3329 KORVAA: PIIR NRO: 44-3330 MUUTOS:
HYV. / TÄRK.	HYV. / TÄRK.	SUUNN.: Samuli Koskinen	KORVATTU:
GEO. / VIHER. / LIK.	HYV. / TÄRK.	PROJPÄÄL: Teemu Sandberg	KUVATIEDOSTO: xx-xxxx.dwg