


Hulevesiviemäri	
Materiaali, putken pohjan korkeus	
Paalu, pituus/kaltevuus	
Jätevesiviemäri	
Materiaali, putken pohjan korkeus	
Paalu, pituus/kaltevuus	
Vesijohto	
Materiaali, putken laen korkeus	
Paalu, pituus/kaltevuus	
Kaivantojen luiskakaltevuus	
Johtojen perustus	
Kadun rakenne	
TSV:n korkeus	96.00 95.57 95.04 94.49 93.94 93.39 92.88 92.43 91.96 91.38 90.75 90.11 89.48 88.84 88.28 87.91 87.59 87.04 86.48 85.92 85.36 84.82 84.37 83.97 83.58 83.18 82.78 82.38 81.98 81.66 81.49
Maanpinnan korkeus	96.91 95.55 95.02 94.48 93.96 93.42 92.89 92.40 91.85 91.26 90.56 89.88 89.30 88.70 88.20 87.91 87.40 86.86 86.31 85.78 85.24 84.76 84.31 83.91 83.51 83.10 82.69 82.27 81.87 81.59 81.44 81.59
Paalutus	170 200 300 400
Vaakaelementit	100/R Sr Sr Sr R=100 Sr R=100 Sr R=50 Sr
Sivukaltevuus	

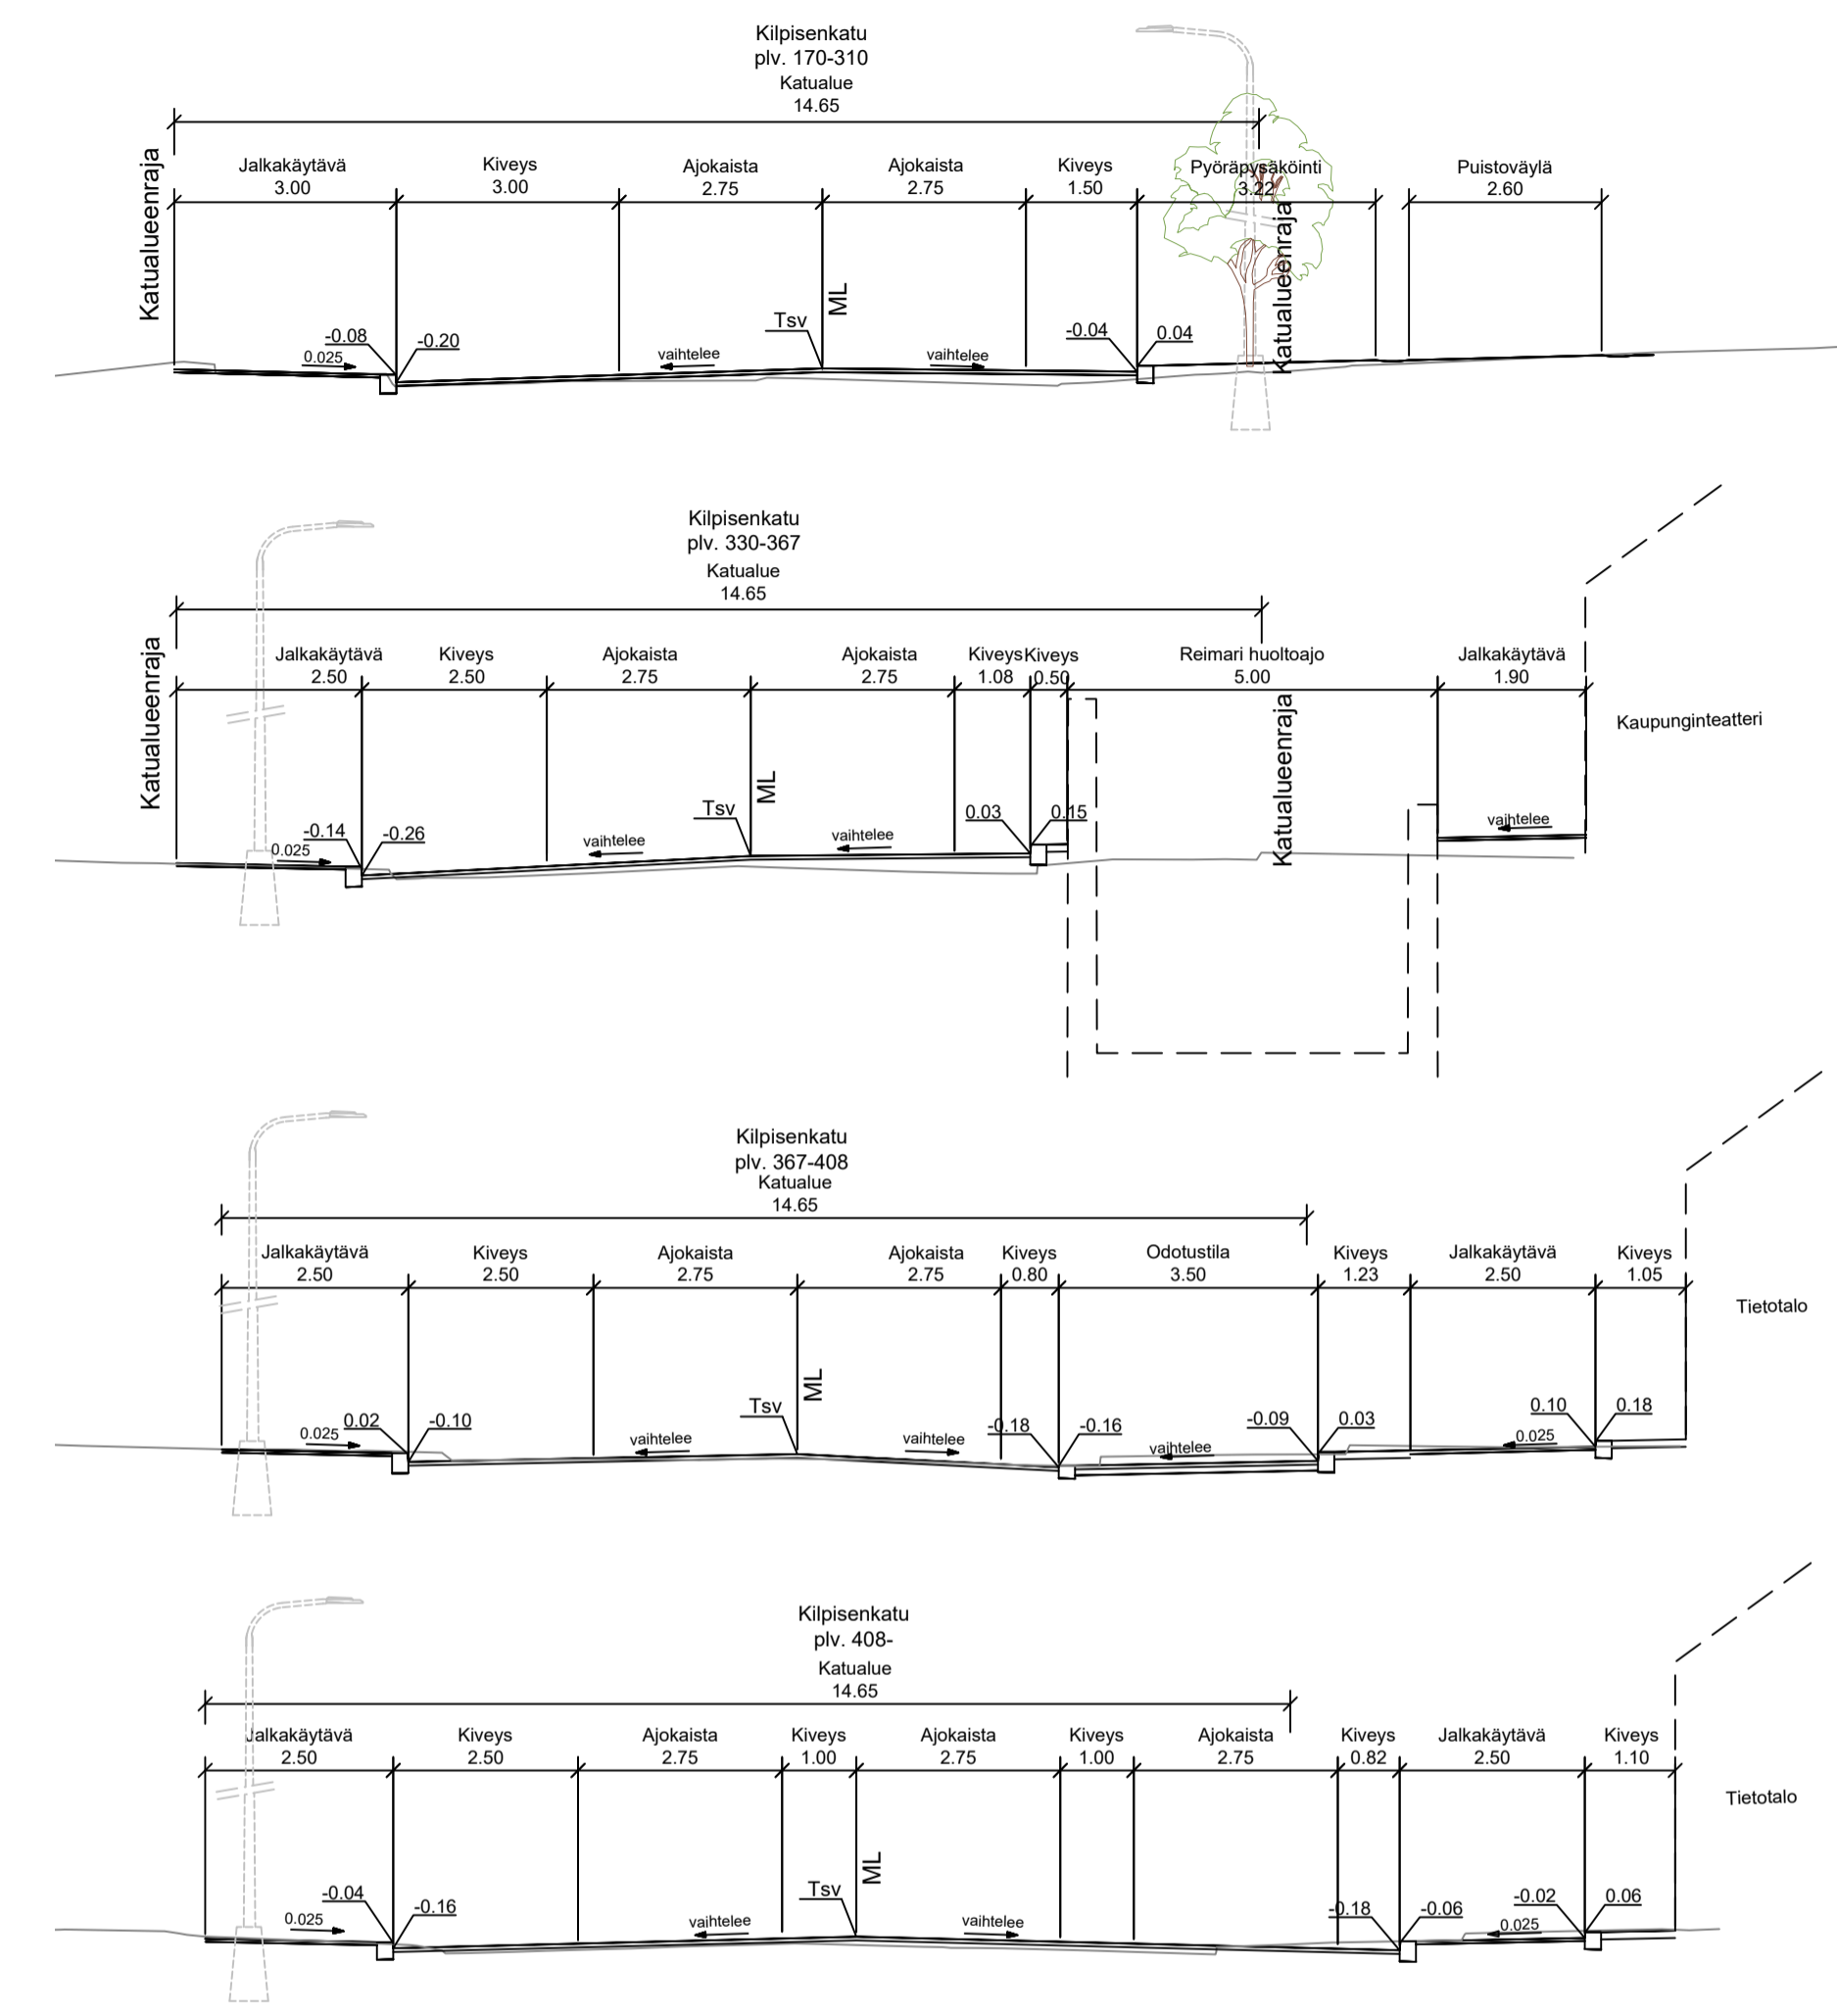

KÄSITTELY KÄSITTELYLÄISÄYS ASIA MÄÄRÄ MUUTOS <b>JYVÄSKYLÄN KAUPUNKI</b> Keskusta Kilpisenkatu välillä Kauppakatu-Hannikaisenkatu KATUSUUNNITELMA	PIRUSTUKSEN SISÄLTÖ Pituusleikkaus Tyypipoikkileikkaus MITTAKAIVA 1:1000/1:100 1:100	KOKOUSJÄRJESTELMÄ N2000 KOKOONLAATIJARJESTELMÄ ETRS-GK26 LETTYTYP. 54-2923 KORVAUS PER MÄÄRÄ KORVATTA R-3086 KIVATEOSTO: xx-xxxx.dwg
LIKENNE- JA VIHERALUEET PL 233, Hapokaisenkatu 17 43100 JYVÄSKYLÄ (014) 266 0000, Fax (014) 266 5108 etunimi.sukunimi@jyvasky.fi	Verkot PL 616, Kammitie 2 43100 JYVÄSKYLÄ (014) 366 4000, Fax (014) 214 070 etunimi.sukunimi@afry.com	AFRY Finland Oy Puustokatu 2-4 D 01030 JYVÄSKYLÄ 010 3311 etunimi.sukunimi@afry.com
HYV. V.-J. Koskinen TARK. J. Jormalainen	HYV. TARK. A. Santala	PROJEKTIORIT. T. Sandberg