
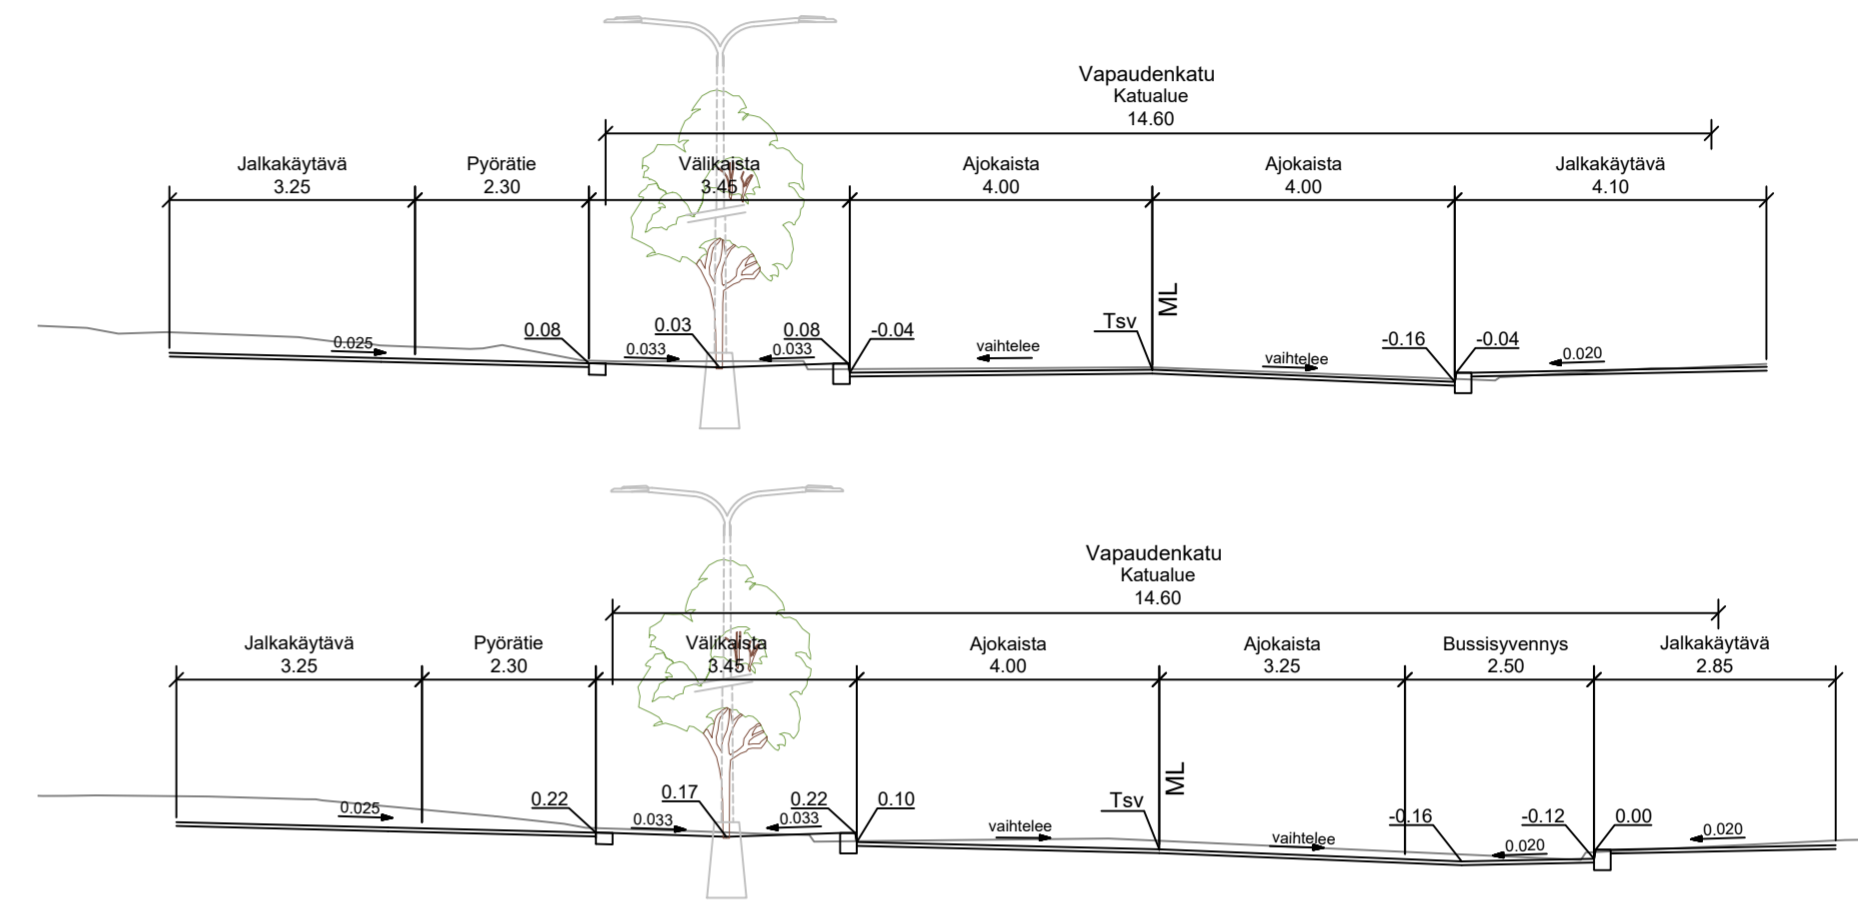


Hulevesiviemäri	
Materiaali, putken pohjan korkeus	
Paalu, pituus/kaltevuus	
Jätevesiviemäri	
Materiaali, putken pohjan korkeus	
Paalu, pituus/kaltevuus	
Vesijohto	
Materiaali, putken laen korkeus	
Paalu, pituus/kaltevuus	
Kaivantojen luiskakaltevuus	
Johtojen perustus	
Kadun rakenne	

TSV:n korkeus	96.02	95.82	95.61	95.38	95.14	94.86	94.58	94.30	94.01	93.73	93.41	92.99	92.47	91.92	91.37	90.81	90.26	89.76	89.26	88.75	88.28	87.97	87.75	87.52	87.30
Maanpinnan korkeus	96.68	95.81	95.63	95.45	95.17	94.88	94.62	94.36	94.10	93.79	93.43	93.01	92.52	92.00	91.48	90.91	90.39	89.87	89.33	88.81	88.30	87.98	87.53	87.30	
Paalutus	0																								
Vaakaelementit	100/R	Sr	Sr	R=200																					

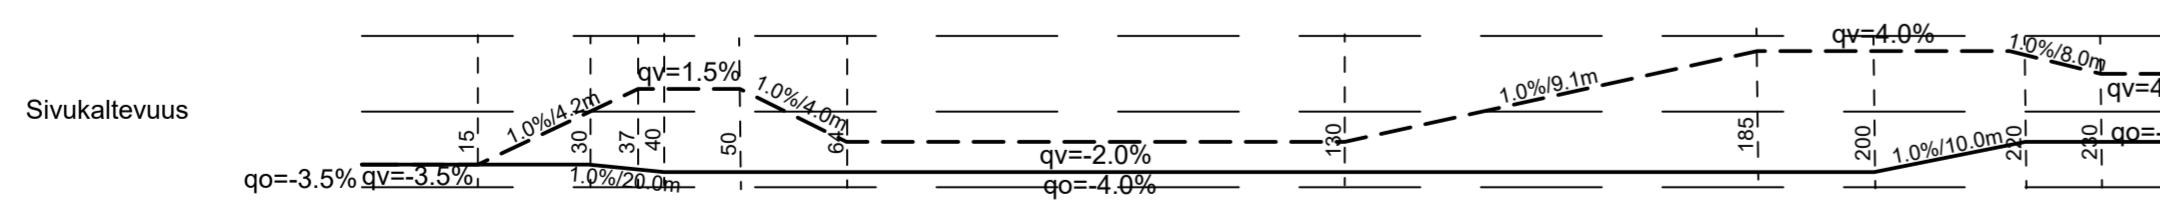

KÄSITTELY	KÄSITTELY	PÄIVÄYS	ASIA NRO	MUUTOS	PÄIVÄYS	NIMI	LUKU	TUNNUS
KORKE JA PIIRUSTUSLAJI					PIIRUSTUKSEN SISÄLTÖ			
Keskusta					MITTAKAAVA			
Vapaudenkatu välillä Gummeruksenkatu-Kilpisenkatu					Pituusleikkaus 1:1000/1:100			
KATUSUUNNITELMA					Tyyppipoikkileikkaus 1:100			
LIKENNE- JA VIHERALUEET PL 233, Hainikkasenkatu 17 40101 JYVÄSKYLÄ (014) 266 0000, Fax (014) 266 5108 etunimi.sukunimi@jyvaskyia.fi					Verkot PL 410, Kämminitie 2 40100 JYVÄSKYLÄ (014) 366 4000, Fax (014) 214 070 etunimi.sukunimi@alva.fi			
TRYY: V.-J. Koskinen TARK: J. Jormalainen					SUUNNI: A. Santala KUVATIEDOSTO: T. Sandberg			
KORKEUSJÄRJESTELMÄ N2000 KOORDINAATTIJÄRJESTELMÄ ETRS-GK26					PÄIVÄYS 22.12.2022 LITTYNY PIR: 44-3331 KORVAAN: PIR NRO: R-3088 MUUTOS:			