


Keskussairaalantie PLV. 0-300

Suunnitelma on laadittu (EUREF) ETRS-GK26 koordinaattijärjestelmään ja N2000- korkeusjärjestelmään.

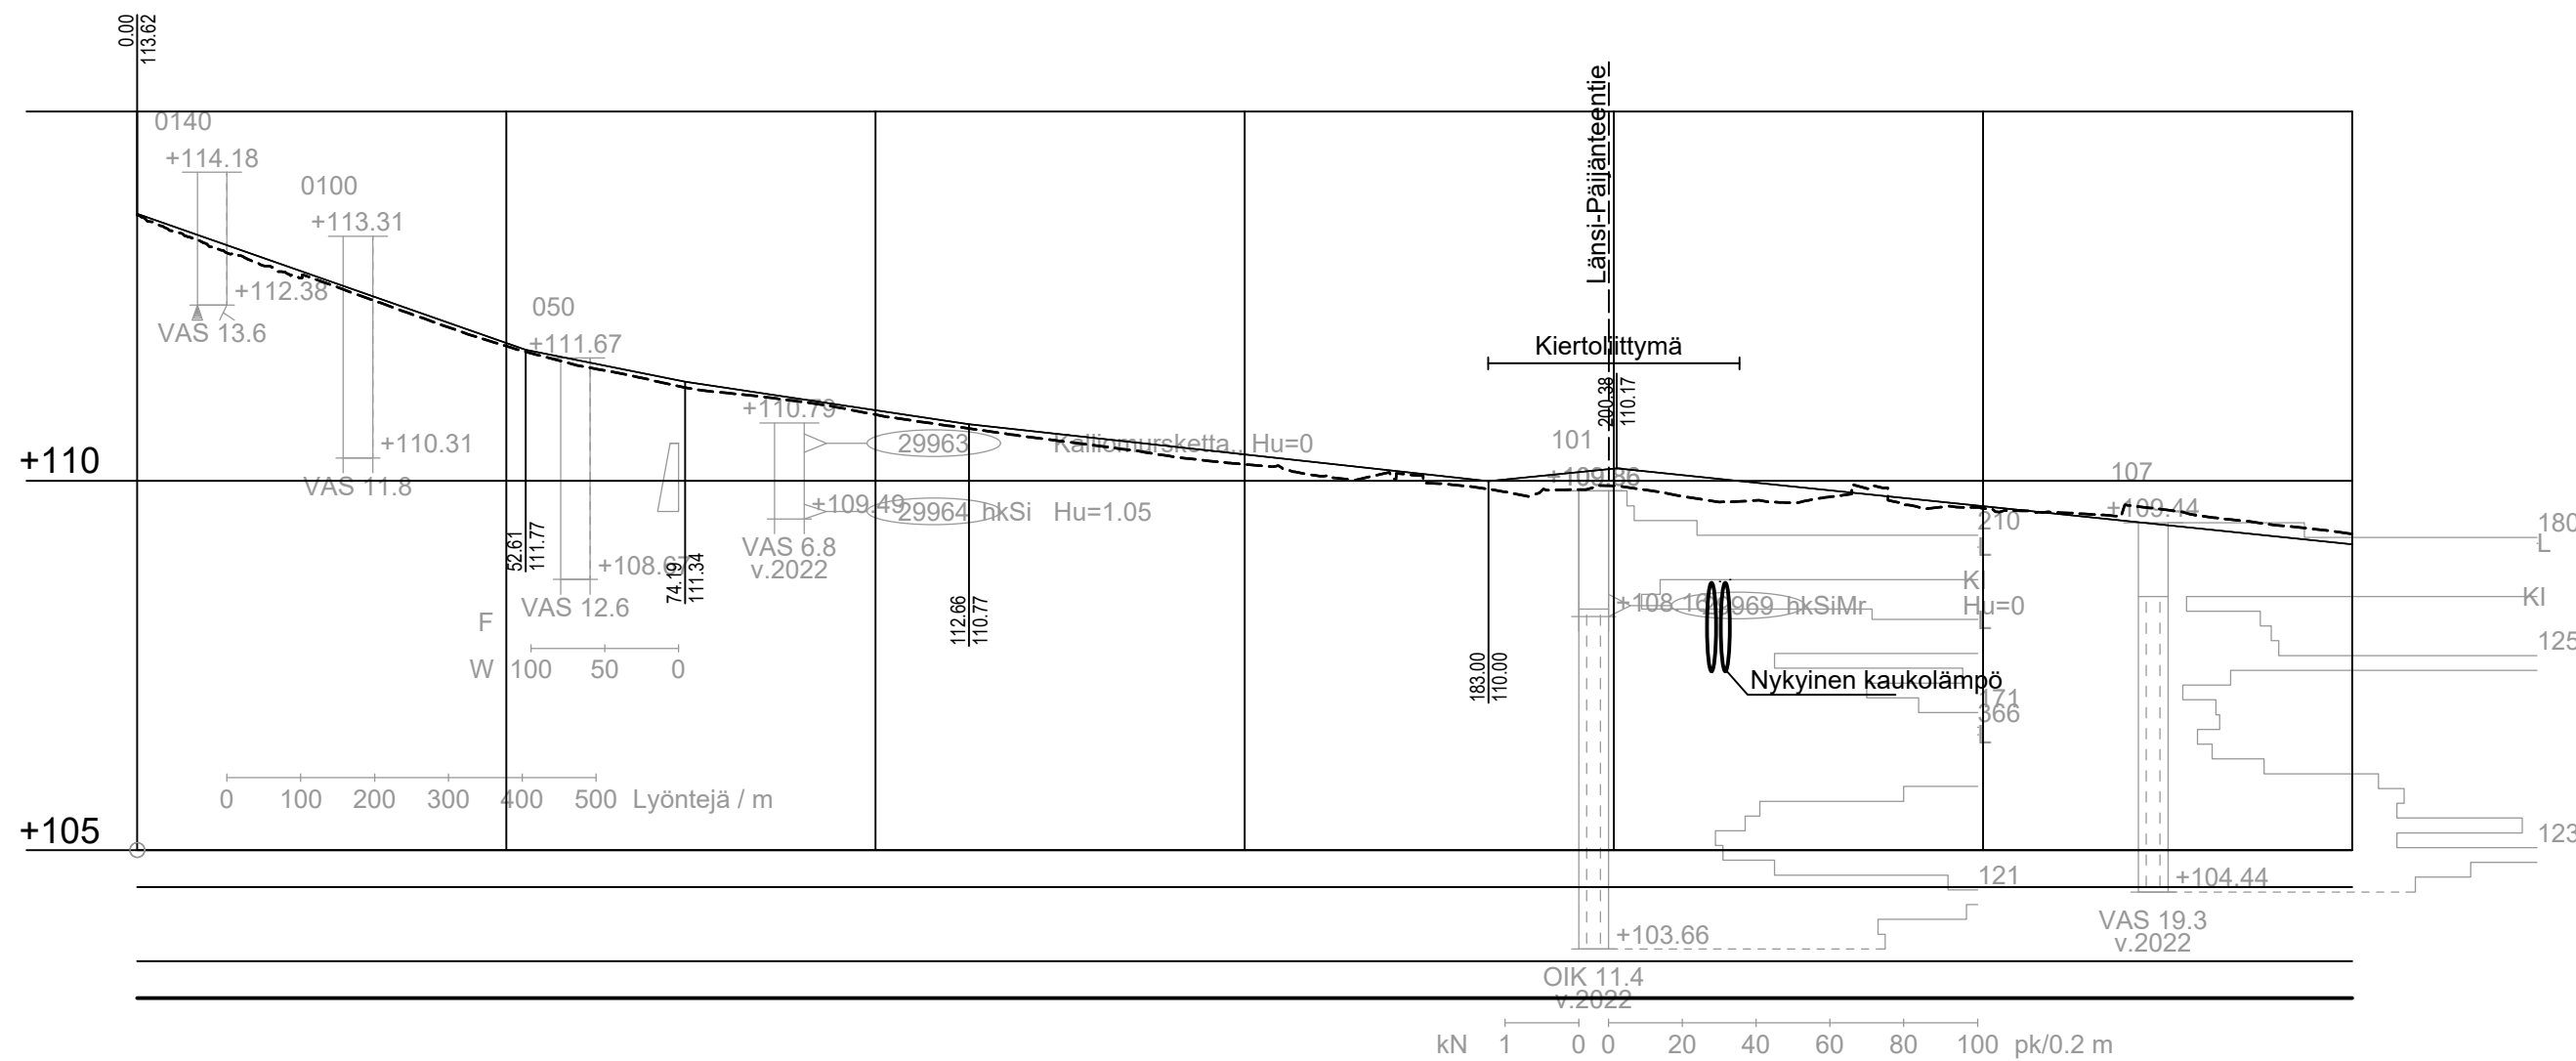

- Hulevesiviemäri
- Materiaali, putken pohjan korkeus
- Paalu, pituus/kaltevuus
- Jätevesiviemäri
- Materiaali, putken pohjan korkeus
- Paalu, pituus/kaltevuus
- Vesijohto
- Materiaali, putken laen korkeus
- Paalu, pituus/kaltevuus
- Johtojen perustus
- Kadun rakenne

Matka

52.61	21.581	38.471	70.341	17.379	110.731
-------	--------	--------	--------	--------	---------

Kaltevuus / pyöristyssäde

-0.035	-0.02	-0.015	-0.011	0.01	-0.01
--------	-------	--------	--------	------	-------


TSV:n korkeus

113.62	113.27	112.92	112.57	112.22	111.87	111.63	111.43	111.26	111.11	110.96	110.81	110.69	110.58	110.47	110.36	110.25	110.14	110.03	109.85	109.76	109.66	109.55	109.45	109.35	109.25	109.14
--------	--------	


Maanpinnan korkeus

113.17	112.83	112.52	112.16	111.82	111.56	111.36	111.19	111.07	110.90	110.75	110.61	110.48	110.34	110.23	110.07	109.93	109.85	109.85	109.79	109.67	109.63	109.58	109.66	109.52	109.40	109.28
--------	--------	

Kaarevuus

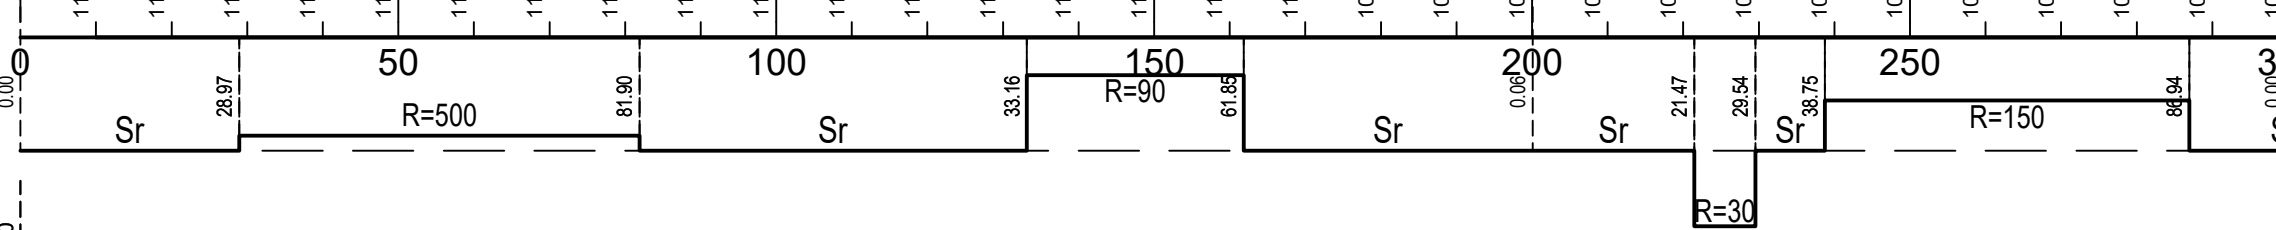

Sivukaltevuus

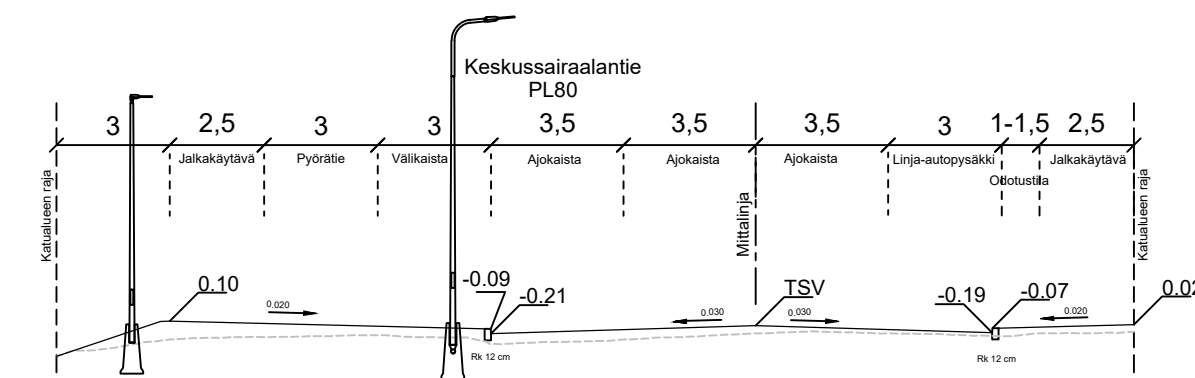

KÄSITTELY	KÄSITTELY	PÄIVÄYS	ASIA NRO	MUUTOS	PÄIVÄYS	NIMI	LUKUM	TUNNUS
KESKUSSAIRAALANTIE							Pituusleikkaus 1:1000 / 1:100	
Väliällä Rautopohjankatu - Haarakatu Plv. 0-300							Tyyppipoikkileikkaus 1:200	
Mattilanpelto								
KATUSUUNNITELMA								
LIIKENNE- JA VIHERRALLIET PL 233, Hännikaisenkatu 17 40101 JYVÄSKYLÄ (014) 266 0000, Fax: (014) 266 5108 etunimi.sukunimi@jyvaskyla.fi			Verkot PL 410, Kamminie 2 40101 JYVÄSKYLÄ (014) 366 4000, Fax: (014) 214 070 etunimi.sukunimi@alva.fi			WSP Finland Oy Kymppinkatu 3b 40320 JYVÄSKYLÄ (014) 366 4000, Fax: (014) 214 070 etunimi.sukunimi@wspgroup.fi		KORKEUSJÄRJESTELMÄ N2000 KOORDINAATTIJÄRJESTELMÄ ETRS-GK26 PÄIVÄYS 1.3.2023
LITTYY PIR.							KORVAA PIR NRO MUUTOS	
SUUNN. Jukka Takalo							KORVATTU 44-3366	
GEO. VIER. LUK.							PROJAL. Minna Turja-Mäkinen	
HYV. TARK.							KUVATEDOSTO.	