


Länsi-Päijänteentie

Suunnitelma on laadittu (EUREF) ETRS-GK26 koordinaattijärjestelmään ja N2000- korkeusjärjestelmään.

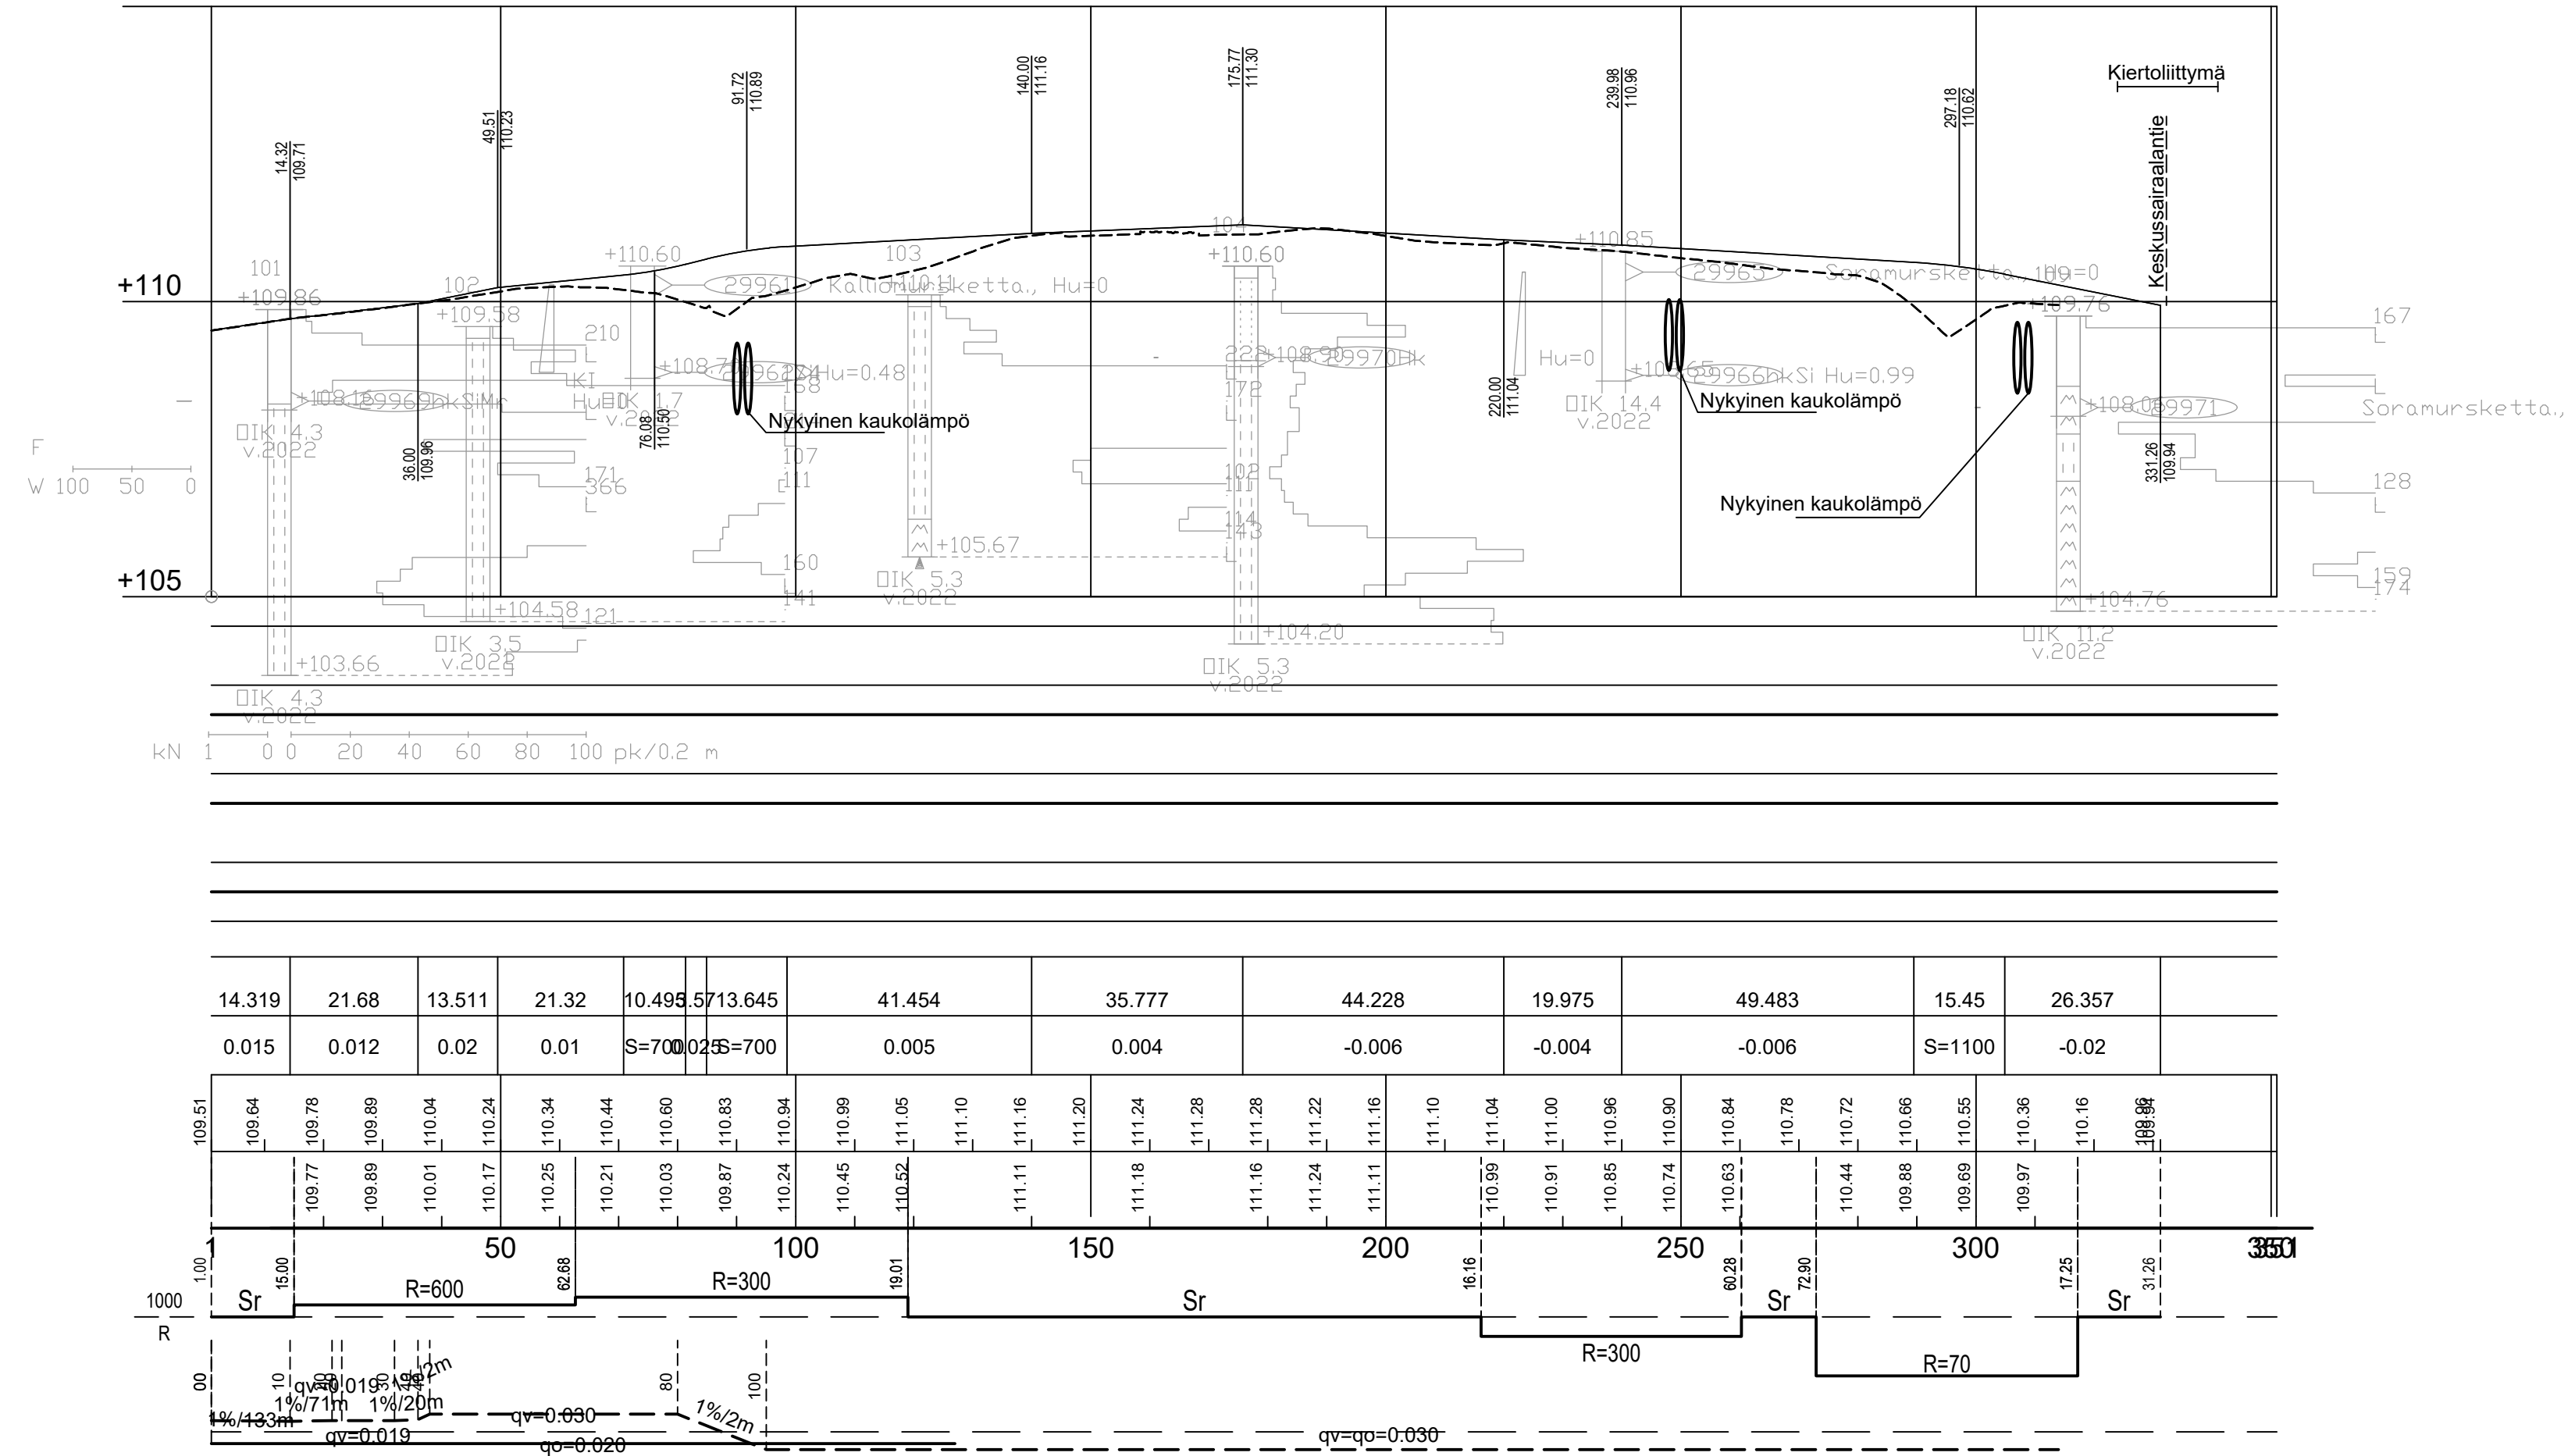

- Hulevesiviemäri
- Materiaali, putken pohjan korkeus
- Paalu, pituus/kaltevuus
- Jätevesiviemäri
- Materiaali, putken pohjan korkeus
- Paalu, pituus/kaltevuus
- Vesijohto
- Materiaali, putken laen korkeus
- Paalu, pituus/kaltevuus
- Johtojen perustus
- Kadun rakenne

Matka

14.319	21.68	13.511	21.32	10.495	13.645	41.454	35.777	44.228	19.975	49.483	15.45	26.357
--------	-------	--------	-------	--------	--------	--------	--------	--------	--------	--------	-------	--------

Kaltevuus / pyörityssäde

0.015	0.012	0.02	0.01	S=700	S=700	0.005	0.004	-0.006	-0.004	-0.006	S=1100	-0.02
-------	-------	------	------	-------	-------	-------	-------	--------	--------	--------	--------	-------

TSV:n korkeus

109.51	109.64	109.78	109.89	110.04	110.24	110.34	110.44	110.60	110.83	110.94	110.99	111.05	111.10	111.16	111.20	111.24	111.28	111.28	111.22	111.16	111.10	111.04	111.00	110.96	110.90	110.84	110.78	110.72	110.66	110.55	110.36	110.16	109.88
--------	--------	



Maanpinnan korkeus

109.77	109.89	110.01	110.17	110.24	110.34	110.44	110.60	110.83	110.94	110.99	111.05	111.10	111.16	111.20	111.24	111.28	111.28	111.22	111.16	111.10	111.04	110.99	110.91	110.85	110.74	110.63	110.57	110.44	110.36	110.16	109.88
--------	--------	

Kaarevuus

Sr	R=600	R=300	Sr	R=300	Sr	R=300	Sr	R=70	Sr	R=350
----	-------	-------	----	-------	----	-------	----	------	----	-------

Sivukaltevuus

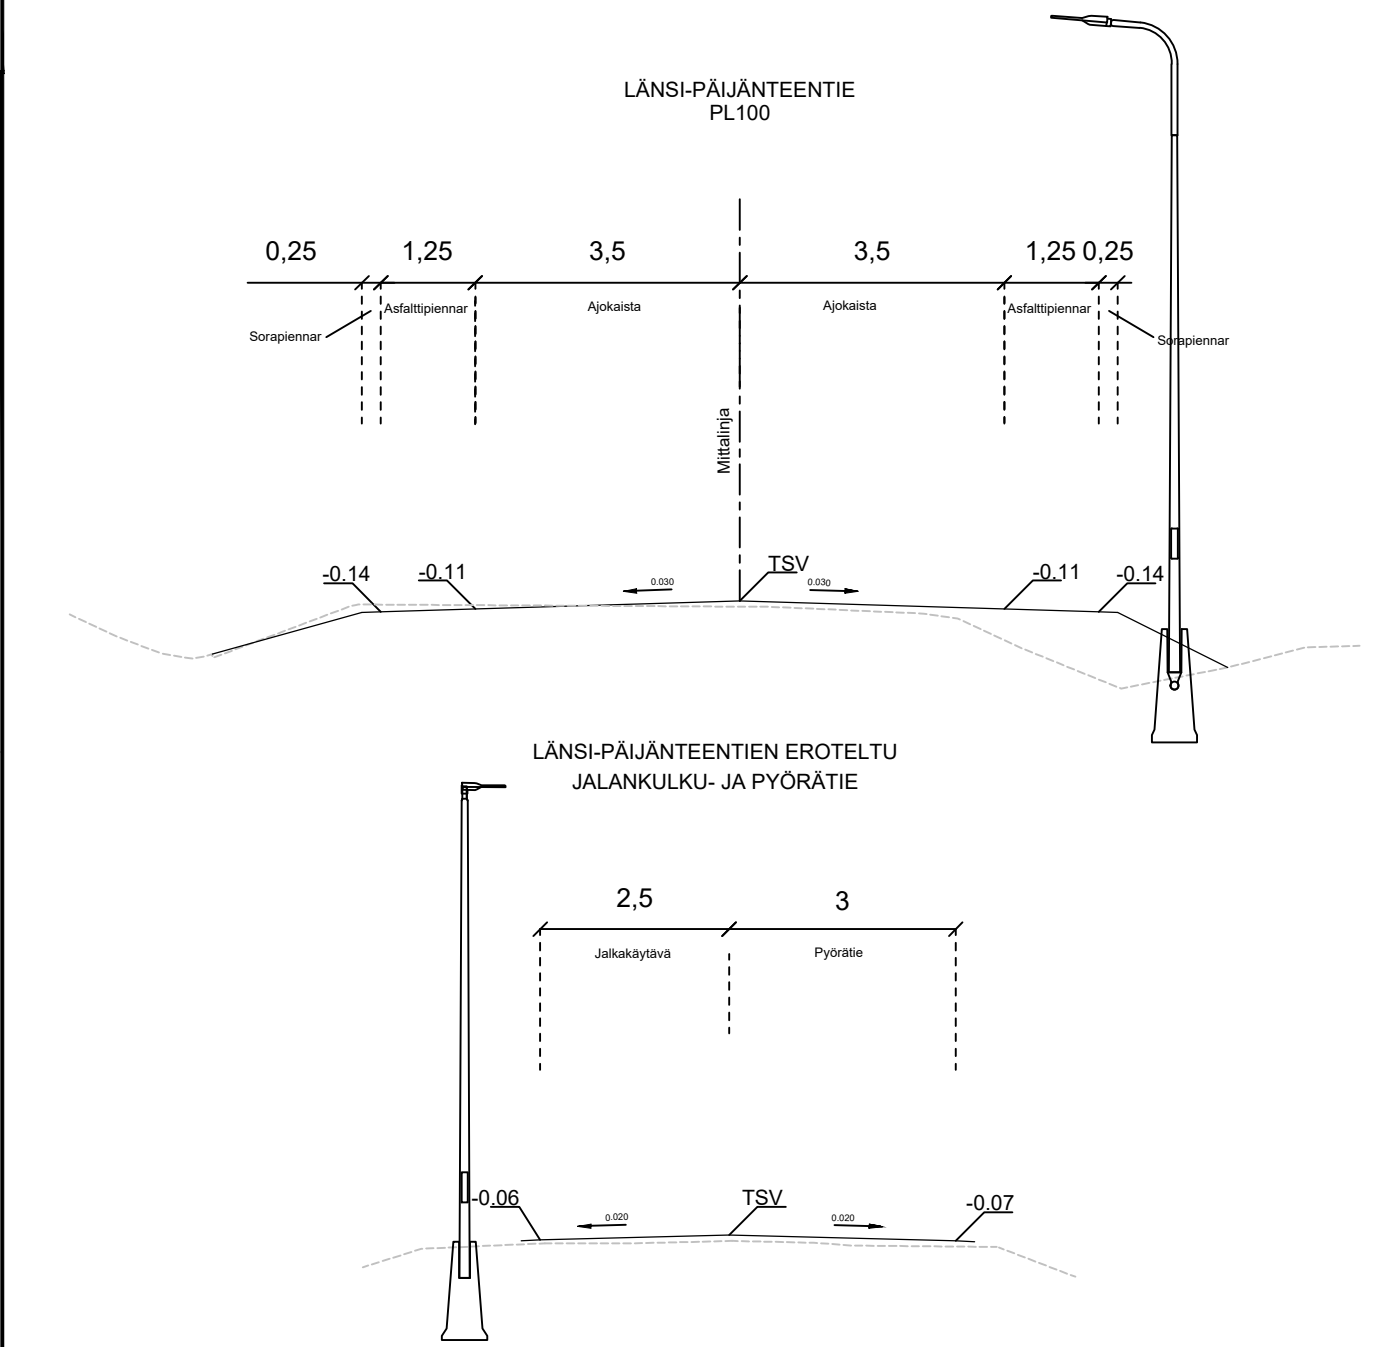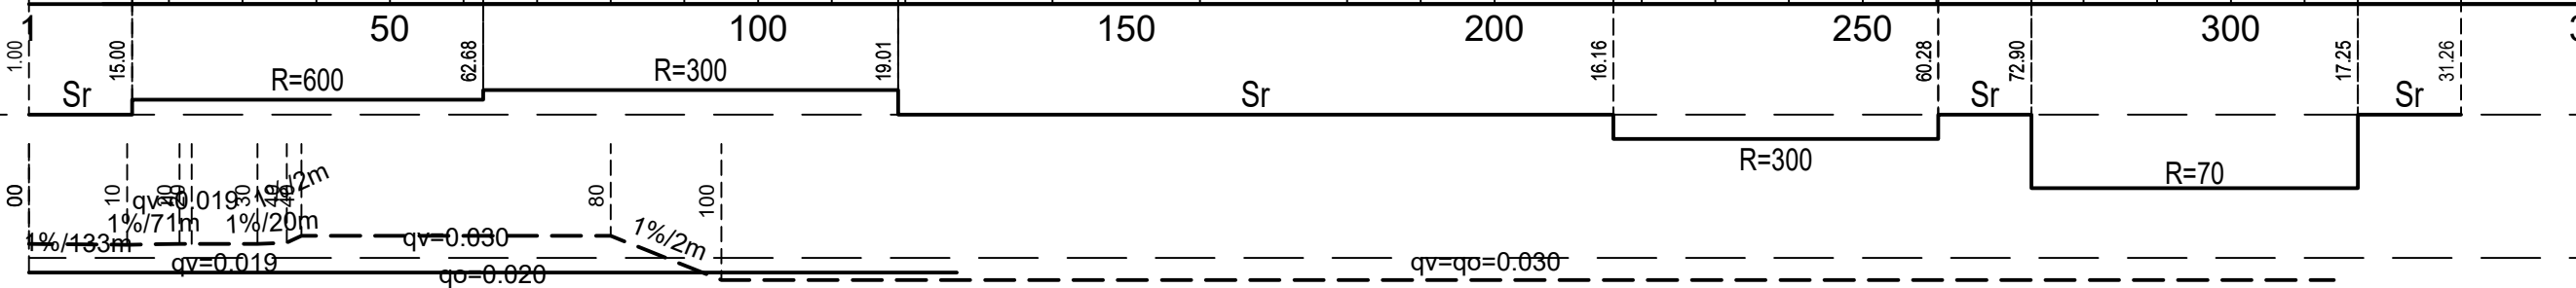

KÄSITTELY	KÄSITTELIÄ	PÄIVÄYS	ASIA NRO	MUUTOS	PÄIVÄYS	NIMI	LUKUM	TUNNUS
KOHDE JA PIIRUSTUSLAJI	LÄNSI-PÄIJÄNTEENTIE		PITUUSLEIKKAUS		1:1000 / 1:100		MITTAKAAVA	
VÄLILLÄ Keskussairaalantie - Purokatu		TYYPPIPOIKKILEIKKAUS		1:100				
MATTILANPELTO		KATUSUUNNITELMA						
				KORKEUSJÄRJESTELMÄ N2000		PÄIVÄYS 1.3.2023		
LIIKENNE- JA VIHERRALLIET PL 233, Hännikaisenkatu 17 40101 JYVÄSKYLÄ (014) 266 0000, Fax: (014) 266 5108 etunimi.sukunimi@jyvaskyla.fi		Verkot PL 410, Kamminie 2 40101 JYVÄSKYLÄ (014) 366 4000, Fax: (014) 214 0170 etunimi.sukunimi@alva.fi		WSP Finland Oy Kympinkatu 3b 40320 JYVÄSKYLÄ (014) 366 4000, Fax: (014) 214 0170 etunimi.sukunimi@wspgroup.fi		LITTYNY PIR. XX-XXXX KORVAA PIR NRO MUUTOS SUUNN. Jukka Takalo KORVATTU 44-3367 PROJEKTI: Minna Turja-Mäkinen		KUVATEOSTO: