


Vaajakoskentie

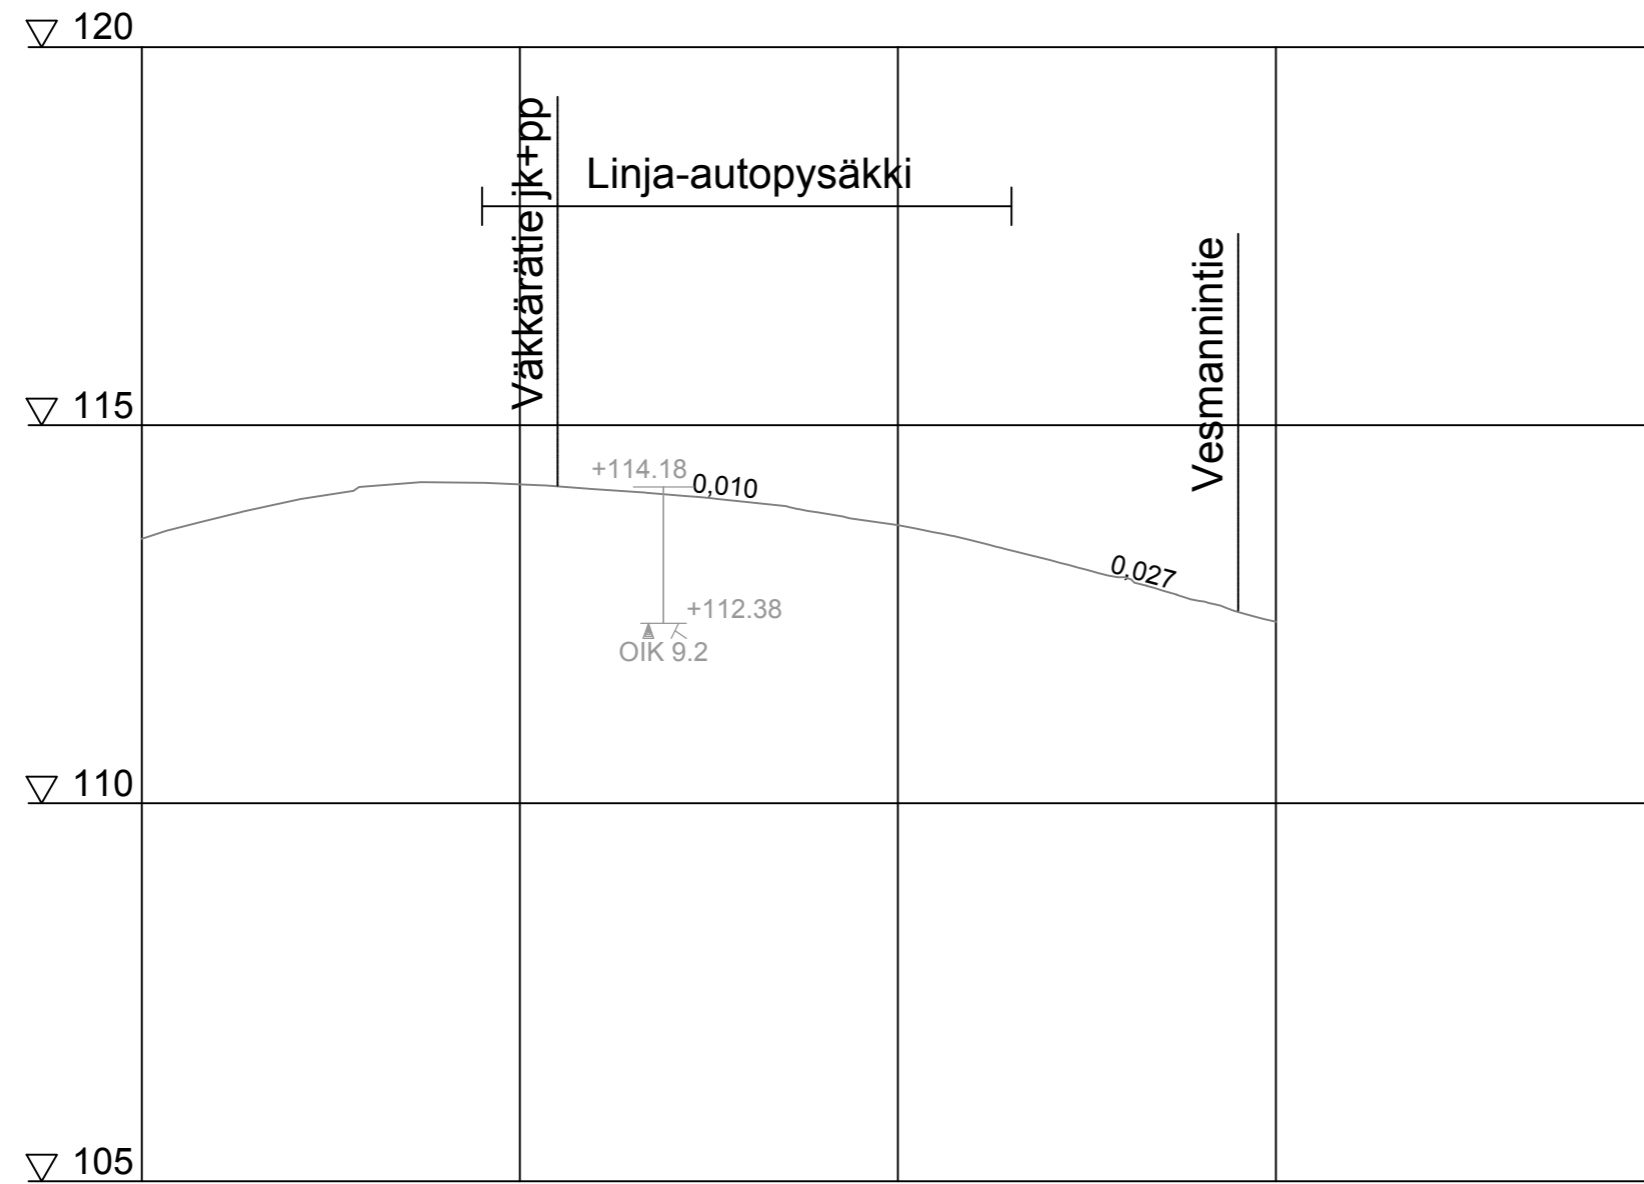

Johtojen perustus	-----				
Kadun rakenne	-----				
Matka	20,97	20,87	30,95	38,71	
Kaltevuus/säde	S=1500	-0,01	S=1800	-0,027	
TSV:n korkeus	-----				
Maanpinnan korkeus					
Vaakaelementit	1000 Sr	R=200	Sr	R=200	Sr
Sivukaltevuus	-----				

KÄSITTELY	KÄSITTELYÄ	PÄIVÄYS	ASIA NRO	MUUTOS	PÄIVÄYS	NIMI	LUKUM	TUNNUS
KORDE JA PIIRUSTUSLAAJI VAAJAKOSKI Väkkärätie					PIRUSTUKSEN SISÄLTÖ Pituusleikkaus Vaajakoskentie 1:1000 / 1:100			
RAKENNUSSUUNNITELMA								
							KORKEUSJÄRJESTELMÄ N2000 PÄIVÄYS 28.12.2022 KOORDINAATTIJÄRJESTELMÄ ETRS-GK26	
LIIKENNE- JA VIHERALUEET PL 235, Hannikaisenkatu 17 40101 JYVÄSKYLÄ (014) 266 0000, Fax (014) 266 5108 etunimi.sukunimi@jkl.fi					Länsiväylä 4 40630 JYVÄSKYLÄ (020) 747 6000 etunimi.sukunimi@sifowise.com		LIITTYY PIIR. KORVAAN PIIR NRO MUUTOS	
HYV. V-J Koskinen		TARK. Janne Jormalainen		SUUNN. Kim Kauranen		KORVATTU 34-3483		
GEO.		VIHÉR.		LIK.		HYV. TARK.		
				PROJ.PÄÄL. Aki Patama		KUVATIEDOSTO: xx-xxxx.dwg		