

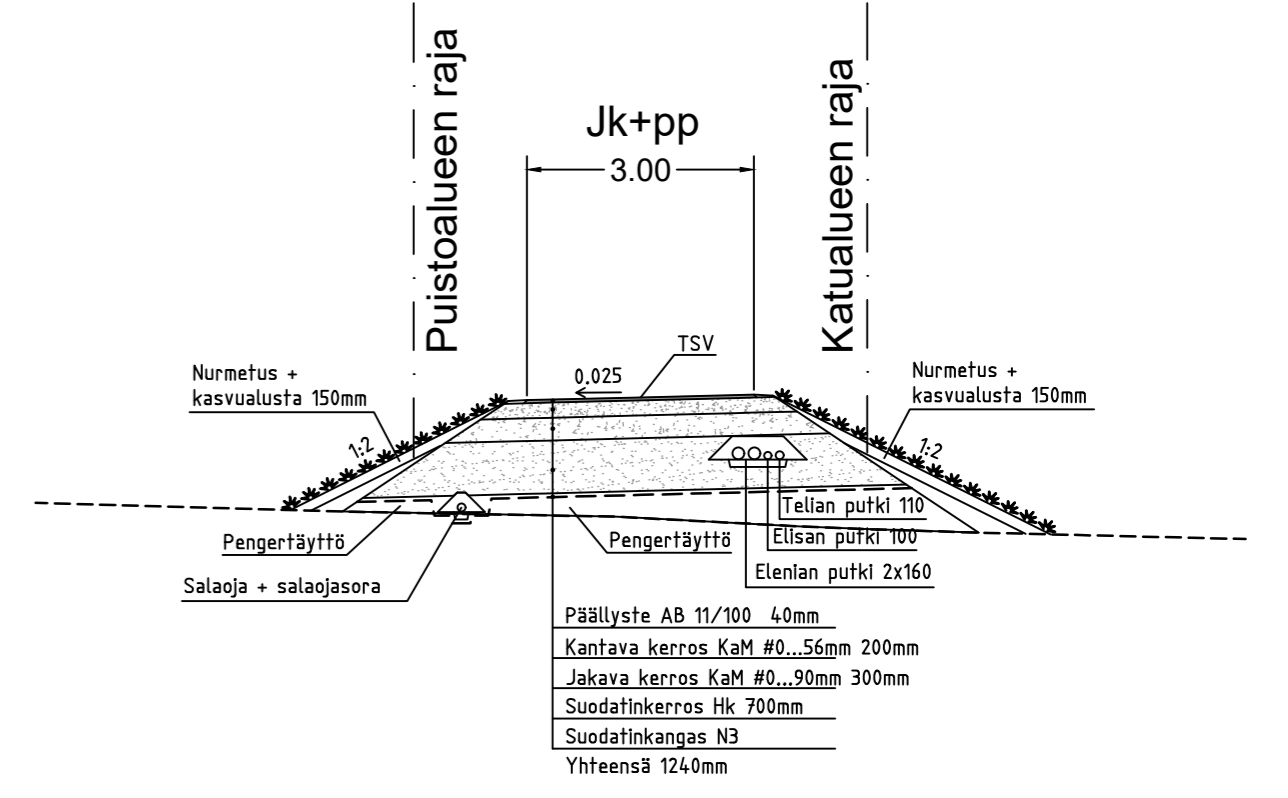


VAAJAKOSKENTIE PL. 1480 (A-A)

VÄKKÄRÄTIE JK+PP PL. 20 (C-C)

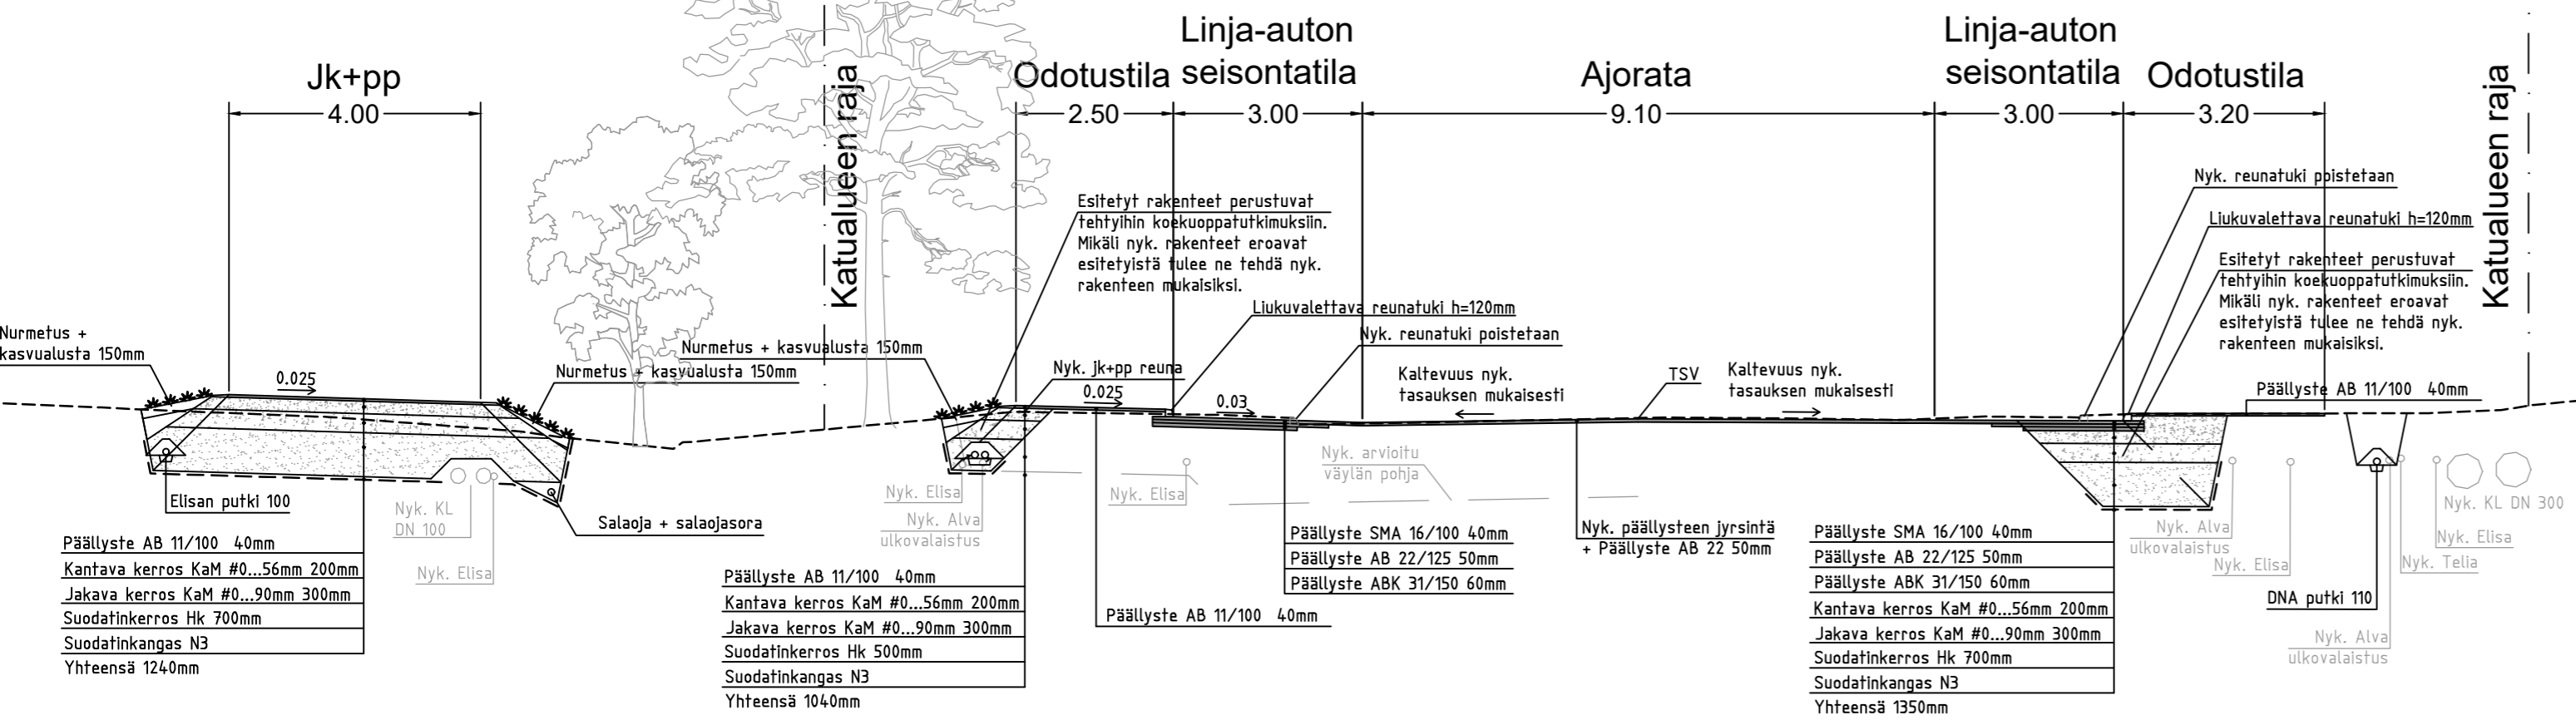

VÄKKÄRÄTIE PL. 75 (B-B)

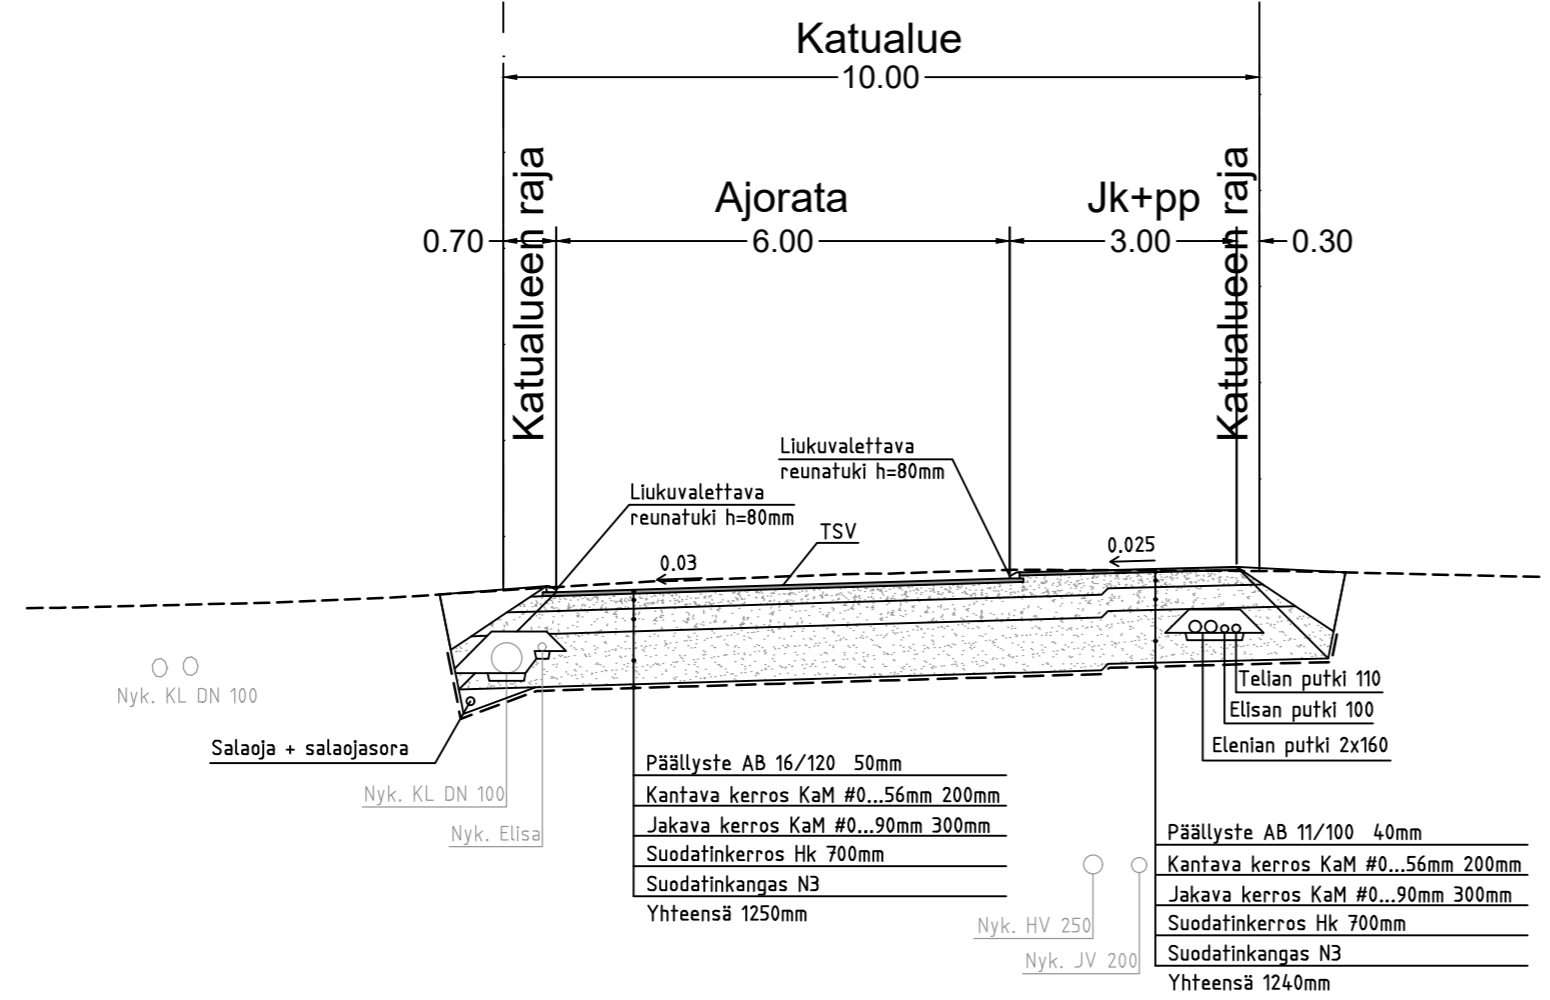

KÄSITTELY	KÄSITTELIÄ	PÄIVÄYS	ASIA NRO	MUUTOS	PÄIVÄYS	NIMI	LUKUM	TUNNUS
KOHDE JA PIIRUSTUSLAJI VAAJAKOSKI Väkkärätie, jk+pp välillä Väkkärätie - Vaajakoskentie ja Vaajakoskentie plv 1440-1543.					PIIRUSTUKSEN SISÄLTÖ MITTAKAAVA Rakennepoikkileikkaukset Vaajakoskentie pl. 1480 Väkkärätie pl. 75 Väkkärätie jk+pp pl. 20 1:100			
RAKENNUSSUUNNITELMA					KORKEUSJÄRJESTELMÄ N2000 PÄIVÄYS 28.12.2022 KOORDINAATTIJÄRJESTELMÄ ETRS-GK26			
JYVÄSKYLÄN KAUPUNKI KAUPUNKIRAKENNEPALVELUT			SITOWISE			LITTYNYT PIIR. KORVAA PIIR NRO MUUTOS		
LIIKENNE- JA VIHERALUEET PL 233, Hannikarsenkatu 17 40101 JYVÄSKYLÄ (014) 266 0000, Fax (014) 266 5108 eTunni: sukunimi@jkl.fi			Länsiväylä 4 40630 JYVÄSKYLÄ (020) 747 6000 eTunni: sukunimi@sitowise.com			SUUNN. KORVATTU 34-3485		
HYV. V-J Koskinen		TARK. Janne Jormalainen	HYV. SUUNN. Kim Kauranen		KORVATTU			
GEO. VIHER.		LIK.	HYV. PROJIPAAL. Aki Patama		KUVATEDOSTO: xx-xxxx.dwg			