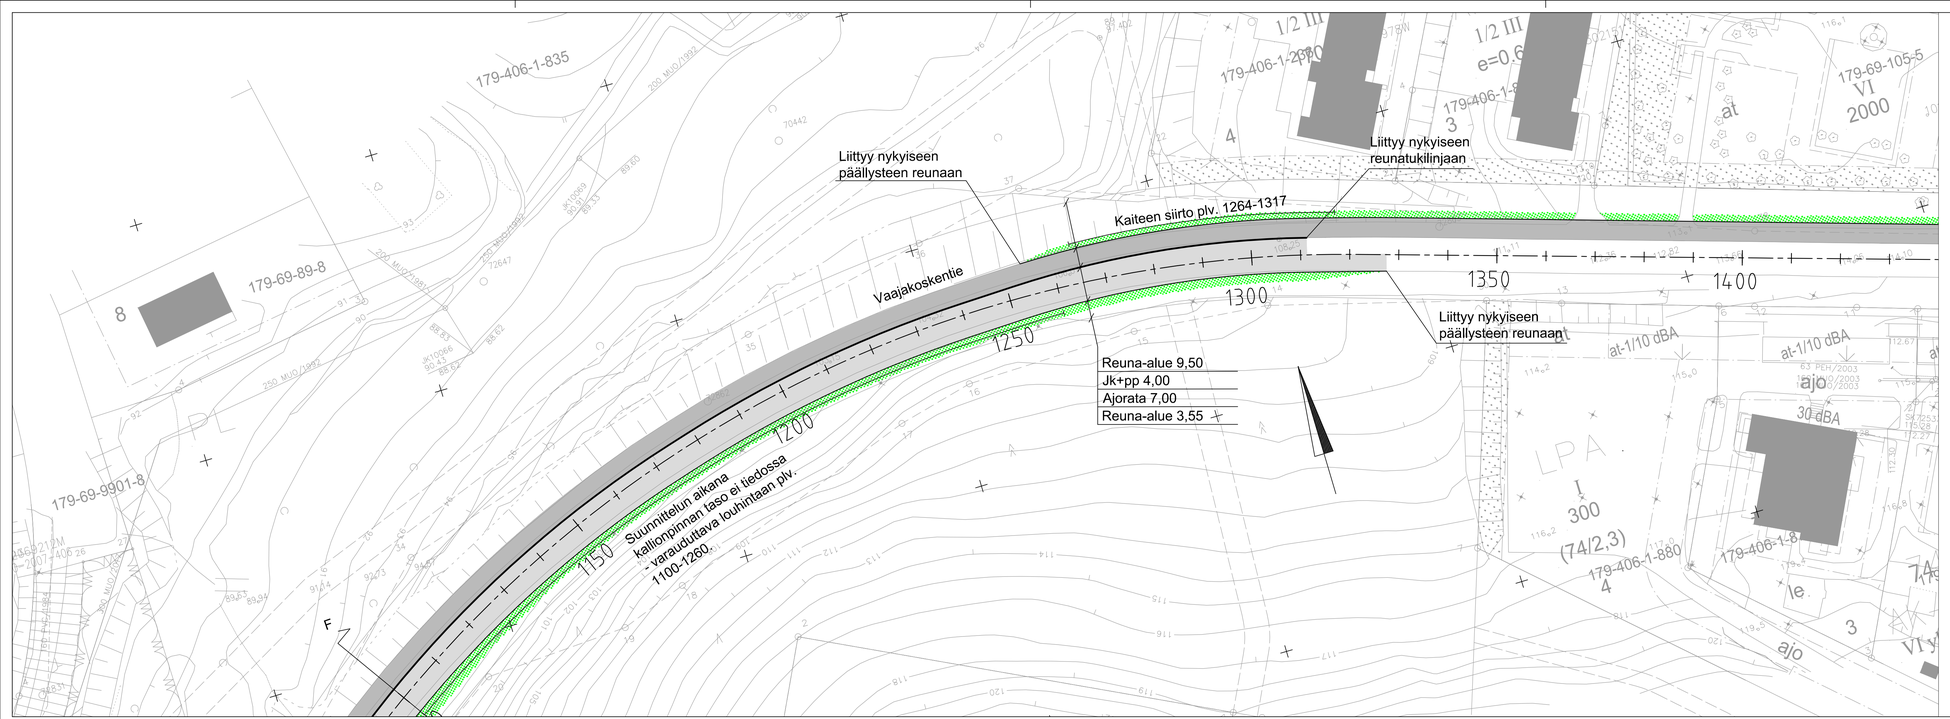

MERKINTÖJEN SELITYKSET

- Reunatuki h=12cm
- Reunatueton reunalinja
- Asfalttipäällyste ajorata
- Asfalttipäällyste jk+pp
- Nurmetus
- × Nyk. valaisin

ASEMA JA PIIROTUSALA										
VAAJAKOSKI										
Vaajakoskentie, väli Järveläntie-Vesmannintie, plv 1120-1440										
RAKENNUSSUUNNITELMA										
JYVÄSKYLÄN KAUPUNKI KAUPUNKIRAKENNEPALVELUT										
LIIKENNE - JA YMPÄRISTÖ PL 233, Harlanderinkatu 11 40101 JYVÄSKYLÄ (014) 266 0000, fax (014) 266 5100 etunimi.sukunimi@jkl.fi										
VASTUUHENKILÖ: VJ Koskinen	LAATIJA: Janne Jormalainen	HYV	TARK.							
SUUNN.	HYVÄK.	LUK.	HYV	TARK.						

OSUUSTARKEA SIJAINTI										
MITTAKAAVA Asemapiirustus plv. 1120-1440										1:500
SITOWISE Läntinen Pitkäkatu 4 FI-33100 TAMPERE (020) 747 6000 etunimi.sukunimi@sitowise.com										
SUUNN. Kim Kauranen										
HYVÄKSYI:										
KALLIUPAL. Aki Patama										

KOORDINAATTIJÄRJESTELMÄ: N2000										
KORKEUSJÄRJESTELMÄ: N2000										
11.11.2022										
ETRS-GK26										
LEVEYS PNR										
KOKVAA										
PNR MIO										
PNUTOS										
54-2927										
PIIRUSTUSNRO:										
xx-xxxx.dwg										