



# JYSKÄN PYSÄKKIYHTEYS

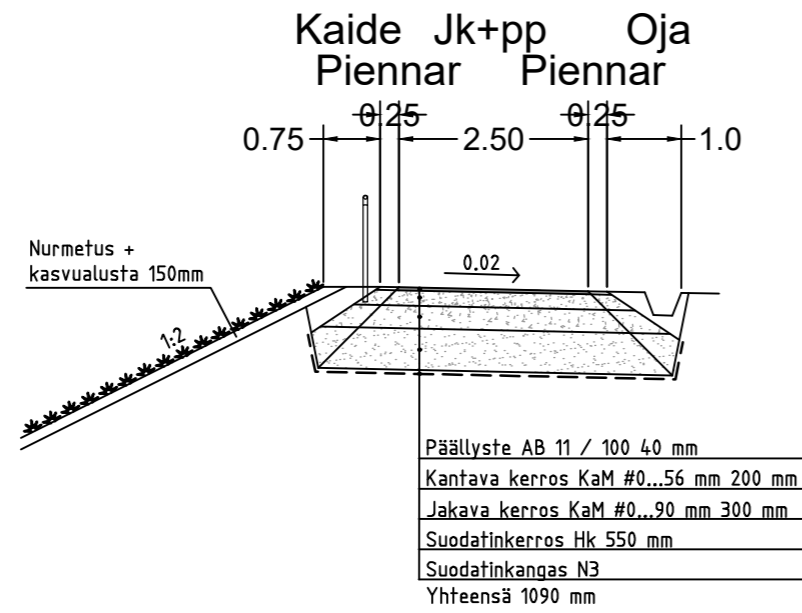

# VAAJAKOSKENTIE PL. 319 (B-B)

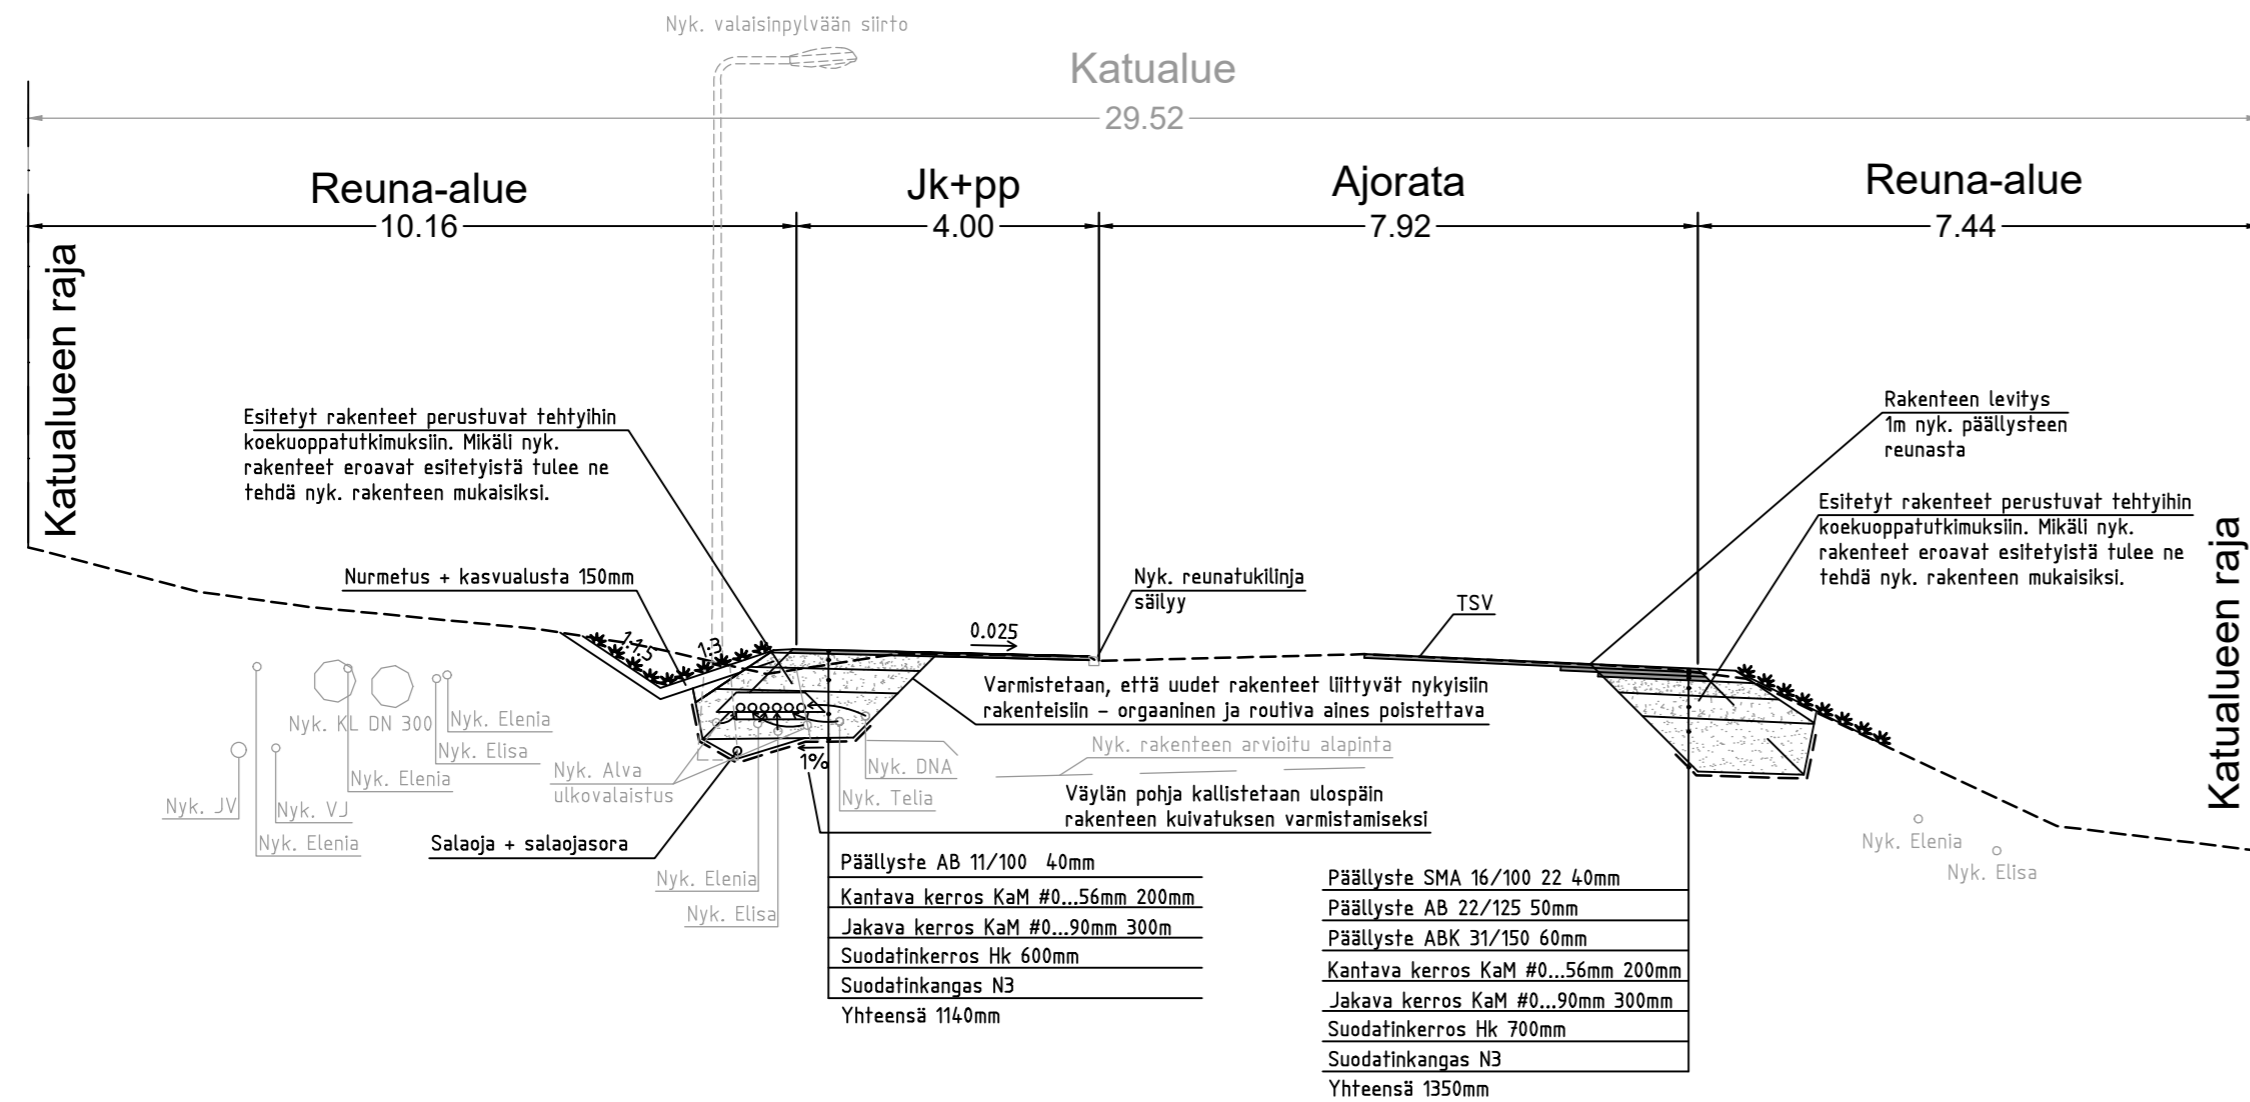

KÄSITTELY	KÄSITTELIÄ	PÄIVÄYS	ASIA NRO	MUUTOS	PÄIVÄYS	NIMI	LUKUM	TUNNUS
KOHDE JA PIIRUSTUSLAJI <b>VAAJAKOSKI</b> Vaajakoskentie, väli Järveläntie-Vesmannintie					PIRUSTUKSEN SISÄLTÖ Rakennepoikkileikkaukset Jyskän pysäkkiyhteys Vaajakoskentie pl. 319			
MITTAKAAVA 1:100					MITTAKAAVA 1:100			
RAKENNUSSUUNNITELMA					RAKENNUSSUUNNITELMA			
KORKEUSJÄRJESTELMÄ N2000					PÄIVÄYS 11.11.2022			
KOORDINAATTIJÄRJESTELMÄ ETRS-GK26					LITTYY PIIR.			
LIIKENNE- JA VIHERALUEET PL 233, Hannikarsenkatu 17 40101 JYVÄSKYLÄ (014) 266 0000, Fax (014) 266 5108 etunimi.sukunimi@jkl.fi					Länsiväylä 4 40630 JYVÄSKYLÄ (020) 747 6000 etunimi.sukunimi@sitowise.com			
HYV. V-J Koskinen					TARK. Janne Jormalainen			
SUUNN. Kim Kauranen					KORVATTU 34-3480			
GEO. VIHER. LIIK.					PROJ.PÄÄL. Aki Patama			
					KUVATEDOSTO: xx-xxxx.dwg			