



VAAJAKOSKENTIE PL. 547 (C-C)

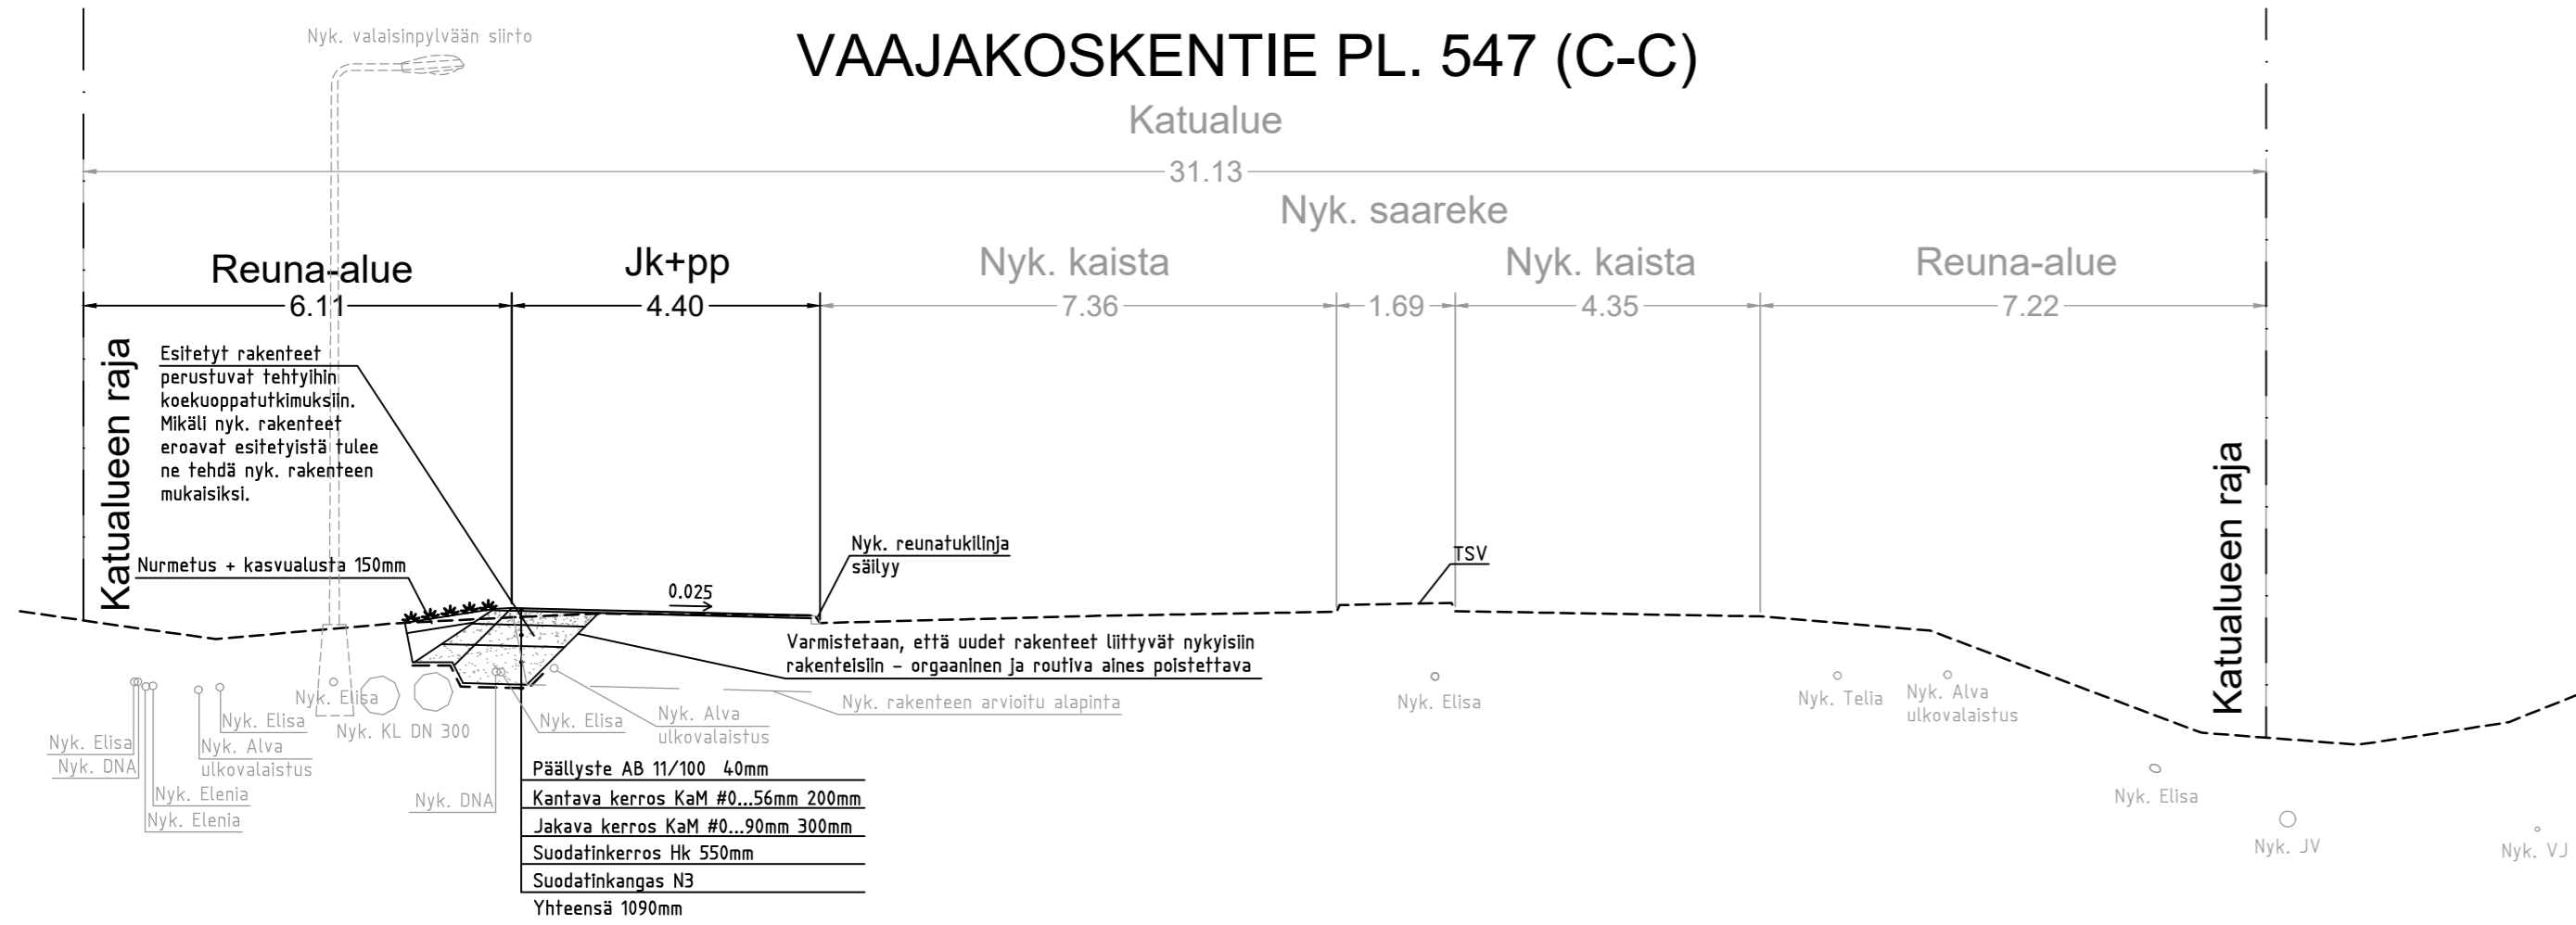

VAAJAKOSKENTIE PL. 640 (D-D)

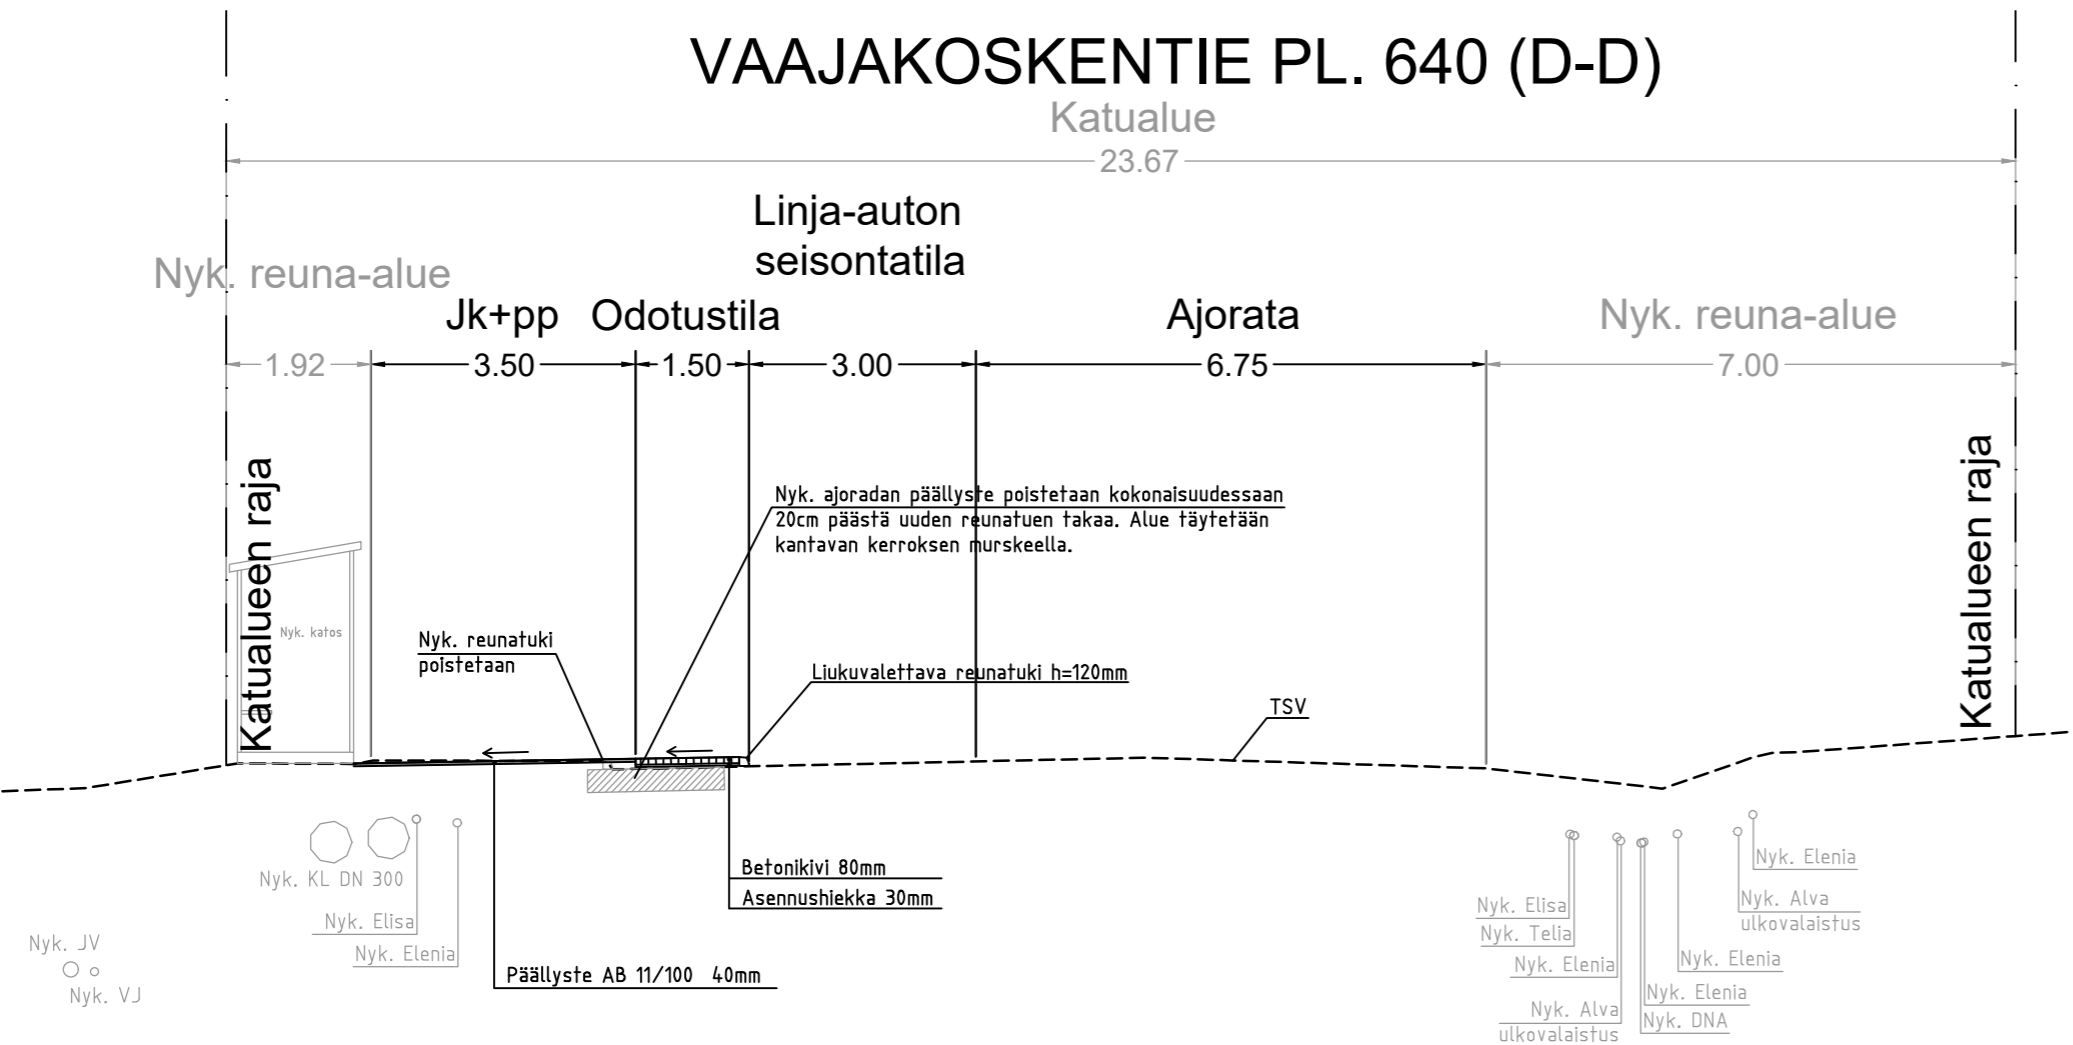

KÄSITTELY	KÄSITTELIÄ	PÄIVÄYS	ASIA NRO	MUUTOS	PÄIVÄYS	NIMI	LUKUM	TUNNUS
KOHDE JA PIIRUSTUSLAJI				PIIRUSTUKSEN SISÄLTÖ		MITTAKAAVA		
VAAJAKOSKI				Rakennepoikkeileikkaukset pl. 547 ja 640		1:100		
Vaajakoskentie, väli Järveläntie-Vesmannintie								
RAKENNUSSUUNNITELMA								
JYVÄSKYLÄN KAUPUNKI KAUPUNKIRAKENNEPALVELUT				KORKEUSJÄRJESTELMÄ N2000		Päiväys 11.11.2022		
				KOORDINAATTIJÄRJESTELMÄ ETRS-GK26				
LIKENNE- JA VIHERALUEET PL 233, Hannikarsenkatu 17 40101 JYVÄSKYLÄ (014) 266 0000, Fax (014) 266 5108 etunimi.sukunimi@jkl.fi				LÄNSIVÄYLÄ 4 40630 JYVÄSKYLÄ (020) 747 6000 etunimi.sukunimi@sitowise.com		LITTYY PIIR.		
HYV. V-J Koskinen		TARK. Janne Jormalainen		SUUNN. Kim Kauranen		KORVAA PIR NRO 34-3481		
GEO.		VIHER.		LIIK.		MUUTOS KUVATEDOSTO: xx-xxxx.dwg		