



VAAJAKOSKENTIE PL. 880 (E-E)

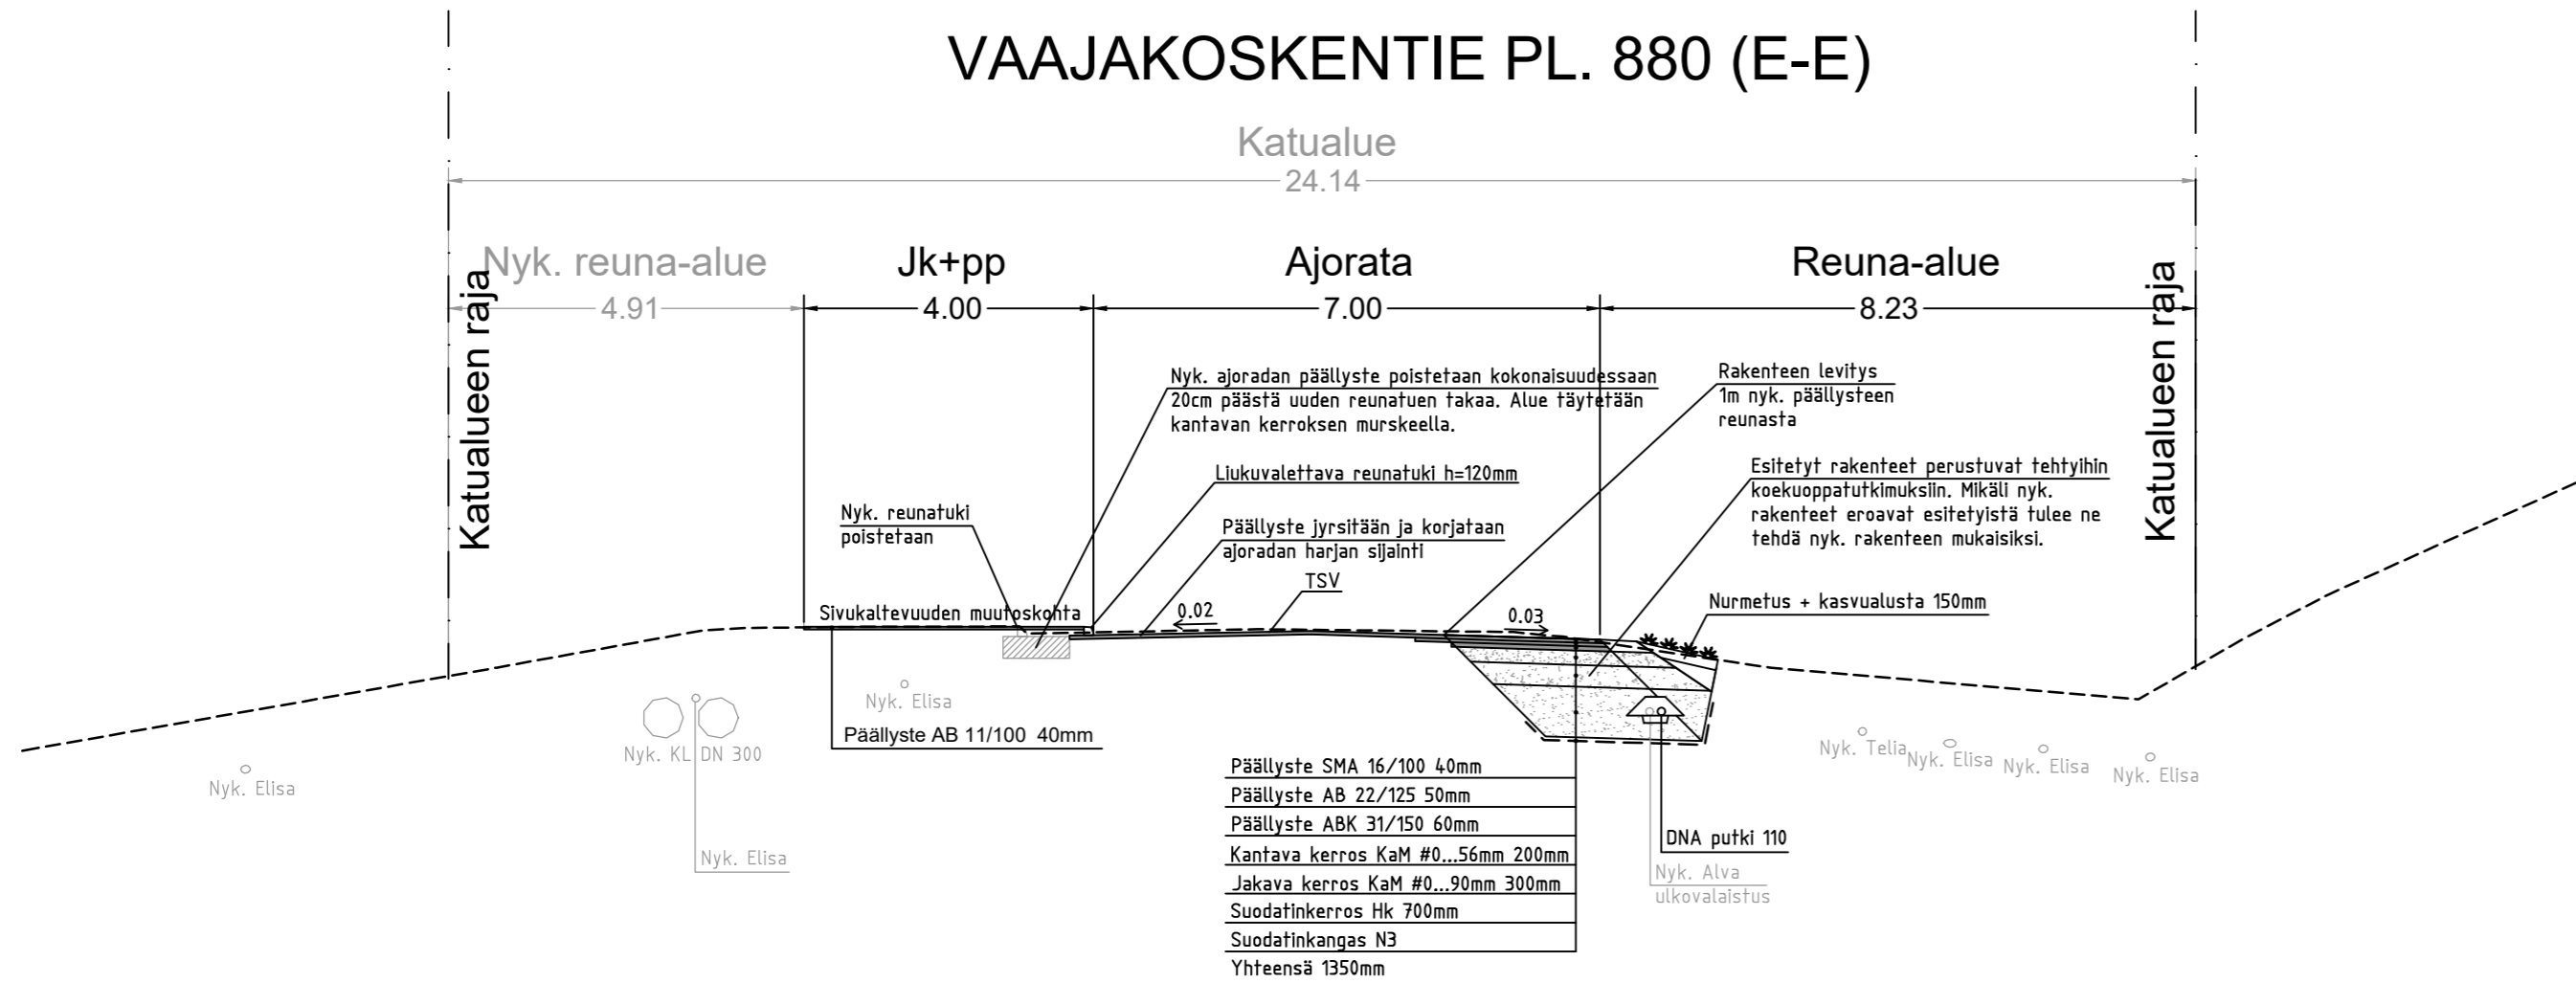

VAAJAKOSKENTIE PL. 1100 (F-F)

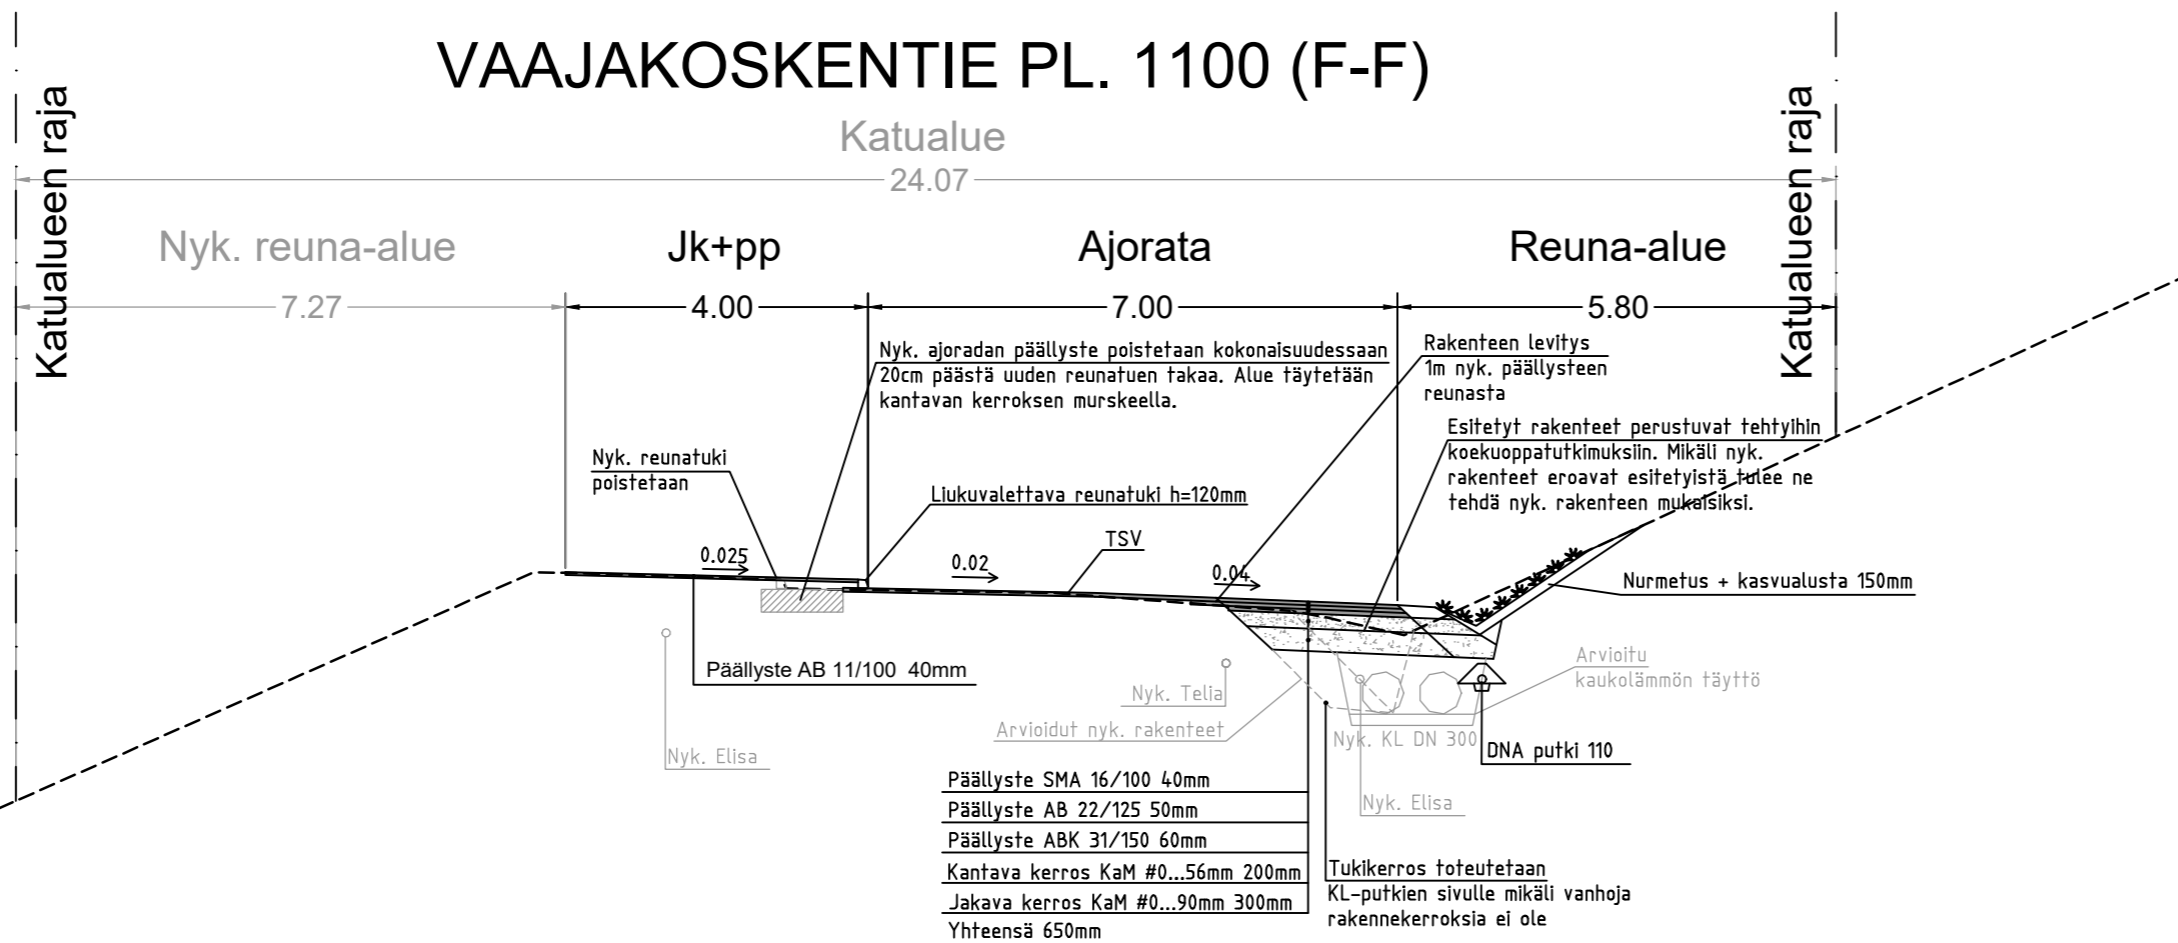

KÄSITTELY	KÄSITTELIÄ	PÄIVÄYS	ASIA NRO	MUUTOS	PÄIVÄYS	NIMI	LUKUM	TUNNUS
KOHDE JA PIIRUSTUSLAJI					PIIRUSTUKSEN SISÄLTÖ			
VAAJAKOSKI					Rakennepoikkileikkaukset pl. 880 ja 1100			
Vaajakoskentie, väli Järveläntie-Vesmannintie					MITTAKAAVA 1:100			
RAKENNUSSUUNNITELMA								
JYVÄSKYLÄN KAUPUNKI KAUPUNKIRAKENNEPALVELUT					KORKEUSJÄRJESTELMÄ N2000 11.11.2022 KOORDINAATTIJÄRJESTELMÄ ETRS-GK26			
LIKENNE- JA VIHERALUEET PL 233, Hannikarsenkatu 17 40101 JYVÄSKYLÄ (014) 266 0000, Fax (014) 266 5108 etunimi.sukunimi@jkl.fi					LÄNSIVÄYLÄ 4 40630 JYVÄSKYLÄ (020) 747 6000 etunimi.sukunimi@sitowise.com			
HYV. V-J Koskinen TARK. Janne Jormalainen					SUUNN. Kim Kauranen KORVATTU 34-3482			
GEO. VIHER. LIIK.					PROJ.PAAL. Aki Patama KUVATIEDOSTO: xx-xxxx.dwg			