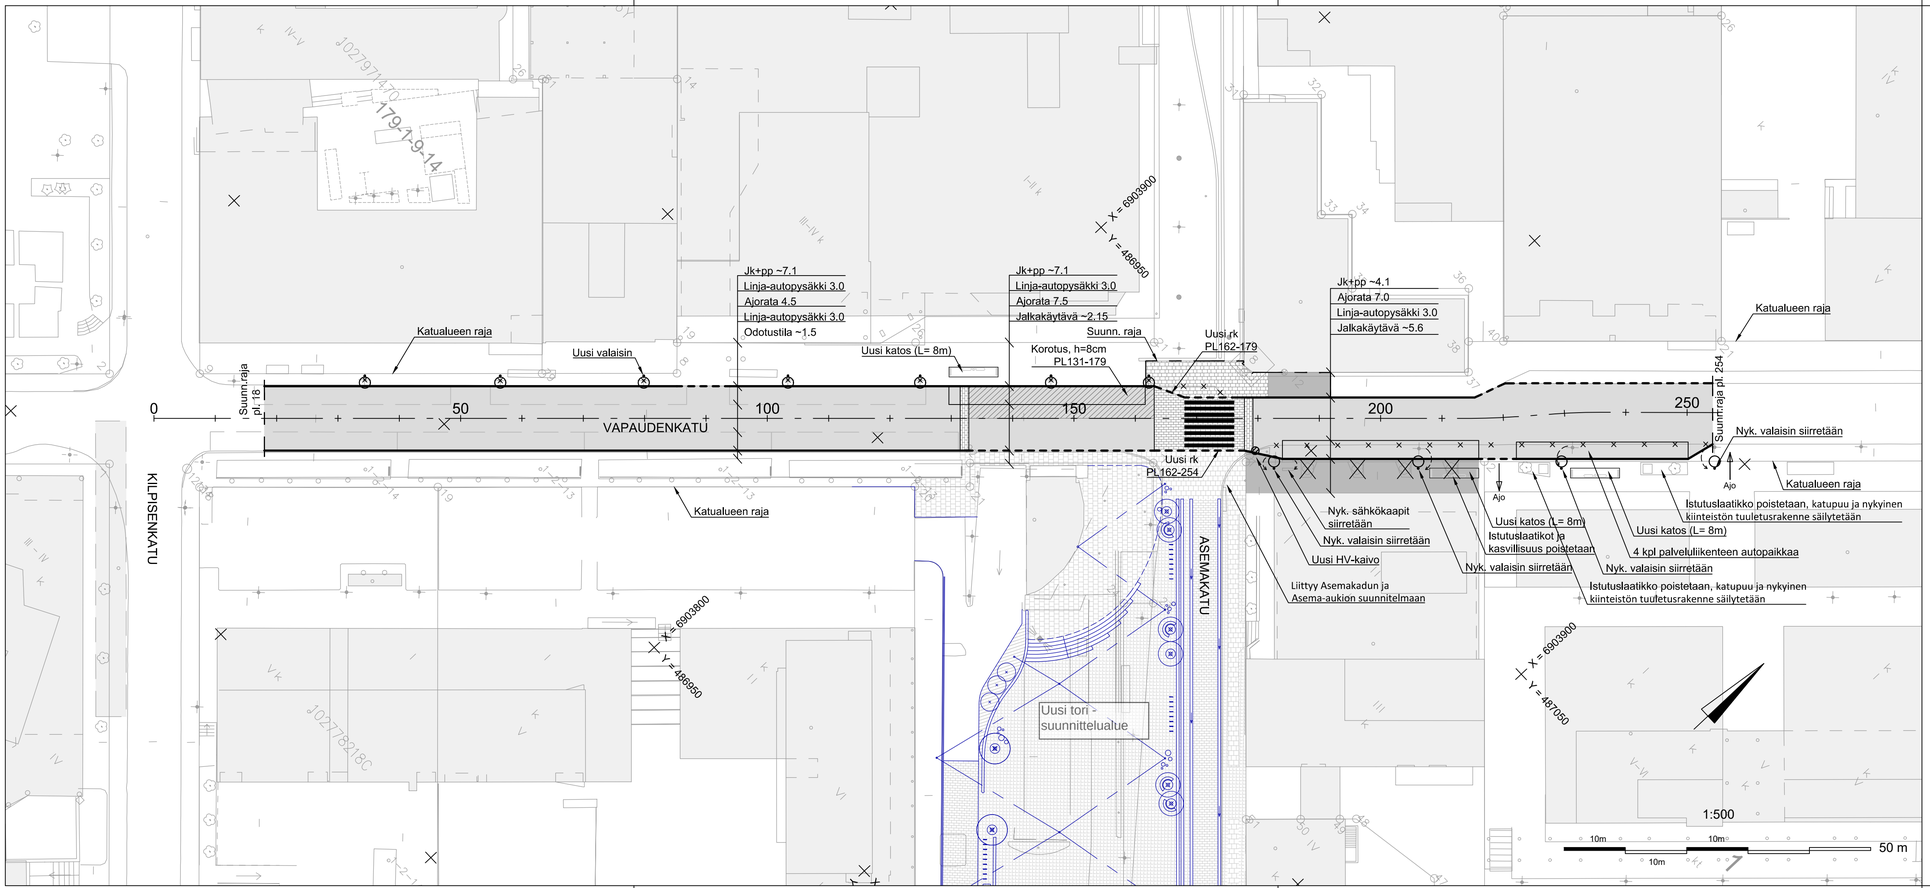

Merkkien selitykset

- Reunatuki, h= 12 cm
- Reunatuki, madallettu
- Valaisin, uusi/siirretty
- Valaisin, nykyinen
- Poistettava rakenne
- Ajorata, asfaltti
- Ajorata, asfaltti, sivukaltevuuden muutos reunakiveen päin
- Jalkakäytävä, asfaltti
- Ajoradan ylitys, nupukivi, vaihteleva koko ja väri
- Kävelykatu, nupukivi, vaihteleva koko, vastaava kuin nykyinen pinnoite

Sinisellä esitetty Asemakadun ja Asema-aukion suunnitelmat.

KÄSITTELY	KÄSITTELIJÄ	PÄIVÄYS	ASIA NRO	MUUTOS	PÄIVÄYS	NIMI	LUKUM	TUNNUS

KOHDE JA PIIRUSTUKSEN SISÄLTÖ

VAPAUDENKATU

KATUSUUNNITELMAN MUUTOS
VÄLILLÄ KILPISENKATU-VÄINÖNKATU
KATUSUUNNITELMA

PIIRUSTUKSEN SISÄLTÖ: Asemapiirustus

MITTAKAAVA: 1:500

JYVÄSKYLÄN KAUPUNKI
KAUPUNKIRAKENNEPALVELUT

ALVA

wsp

KORKEUSJÄRJESTELMÄ: N2000
PÄIVÄYS: 21.2.2023
KOORDINAATTIJÄRJESTELMÄ: ETRS-GK26

KADUT JA PUISTOT	Vastaa	WSP Finland Oy	LEITTYY PIIR.	XX-XXXX
PL 233, Hannikaisenkatu 17	PL 490, Paperitehtaankatu 9	Kyrönkatu 3b	KORVAA	PIIR NRO / MUUTOS
40101 JYVÄSKYLÄ	40101 JYVÄSKYLÄ	40320 JYVÄSKYLÄ		
(014) 569 0000	(014) 366 4000	0207 864 11, Fax 0207 864 800	KORVATTU	XX-XXXX
etunimi.sukunimi@jyvaskyla.fi	etunimi.sukunimi@alva.fi	etunimi.sukunimi@wspgroup.fi		
HYV. V-J. Koskinen	TARK. T. Koikkalainen	HYV.	TARK.	SUUNN. Reijo Kolu, Marie Kumari
GEO.	YHDK.	LDK.		PROJEKTIP.: Minna Turja-Mäkinen

KUVATIEDOSTO : xx-xxxx.dwg