Suunnitelma on laadittu (EUREF) ETRS-GK26 koordinaattijärjestelmään ja N2000- korkeusjärjestelmään.

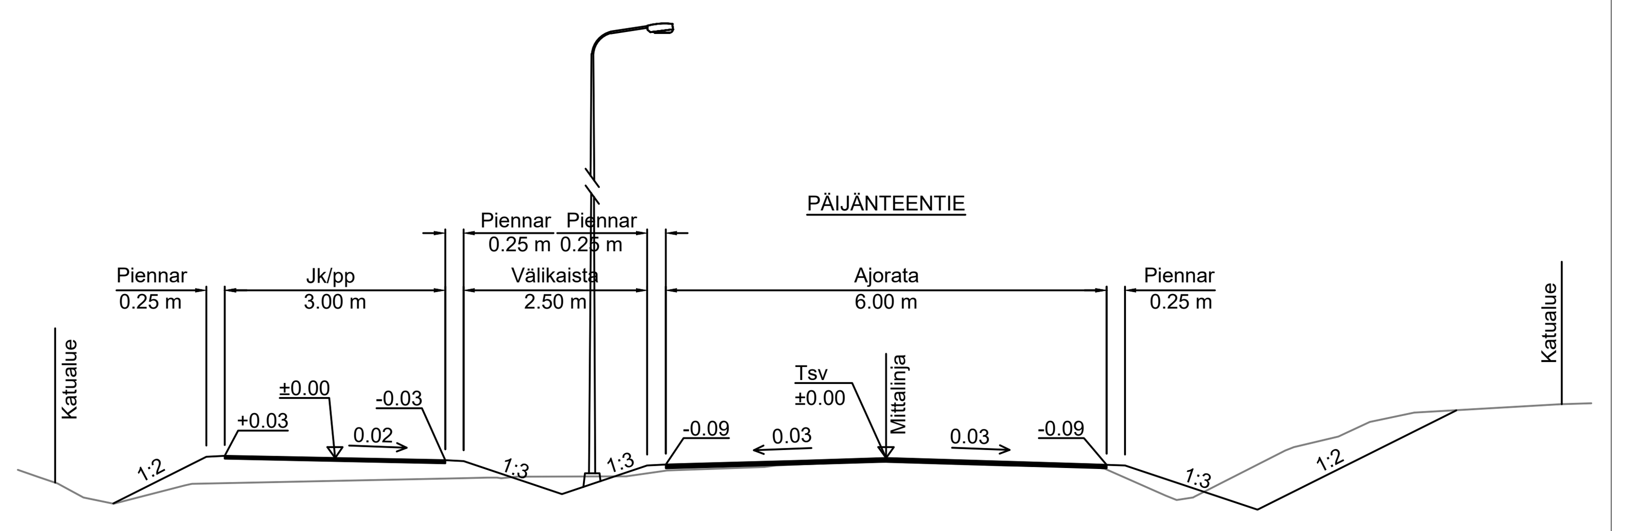

KÄSITTELY / KÄSITTELIJÄ / PÄIVÄYS / ASIA NRO / MUUTOS / PÄIVÄYS / NIMI / LUKUM / TUNNUS	
KOHDE JA PIIRUSTUSLAJI: PÄIJÄNTEENTIE 81 Ikolanmäki (Korpilahti) KATUSUUNNITELMA	PIIRUSTUKSEN SISÄLTÖ: Pituusleikkaus 1:1000 / 1:100 Tyyppipoikkileikkaus 1:100 (MITTAKAAVA)
JYVÄSKYLÄN KAUPUNKI KAUPUNKIRAKENNEPALVELUT	DESTIA A COLAS COMPANY
KADUT JA PUISTOT PL 233, Hannikaisenkatu 17 40101 JYVÄSKYLÄ (014) 569 0000 etunimi.sukunimi@jyvaskyla.fi	DESTIA OY, Infrasuunnittelu Ohjelmakaari 10 40500 JYVÄSKYLÄ 020 444 11 (vaihde) etunimi.sukunimi@destia.fi
HYV. / TARK.	SUUNN. Teemu Nieminen
GEO. / VIHER. / LIIK.	PROJ.PÄÄL. Juha Antila
KORKEUSJÄRJESTELMÄ N2000	PÄIVÄYS 23.2.2023
KOORDINAATTIJÄRJESTELMÄ ETRS-GK26	LIITTYY PIIR. XX-XXXX
KORVAA / PIIR NRO / MUUTOS	KORVATTU
KUVATIEDOSTO: PIT_Paijanteentie.dwg	