



Suunnitelma on laadittu (EUREF) ETRS-GK26 koordinaattijärjestelmään ja N2000- korkeusjärjestelmään.

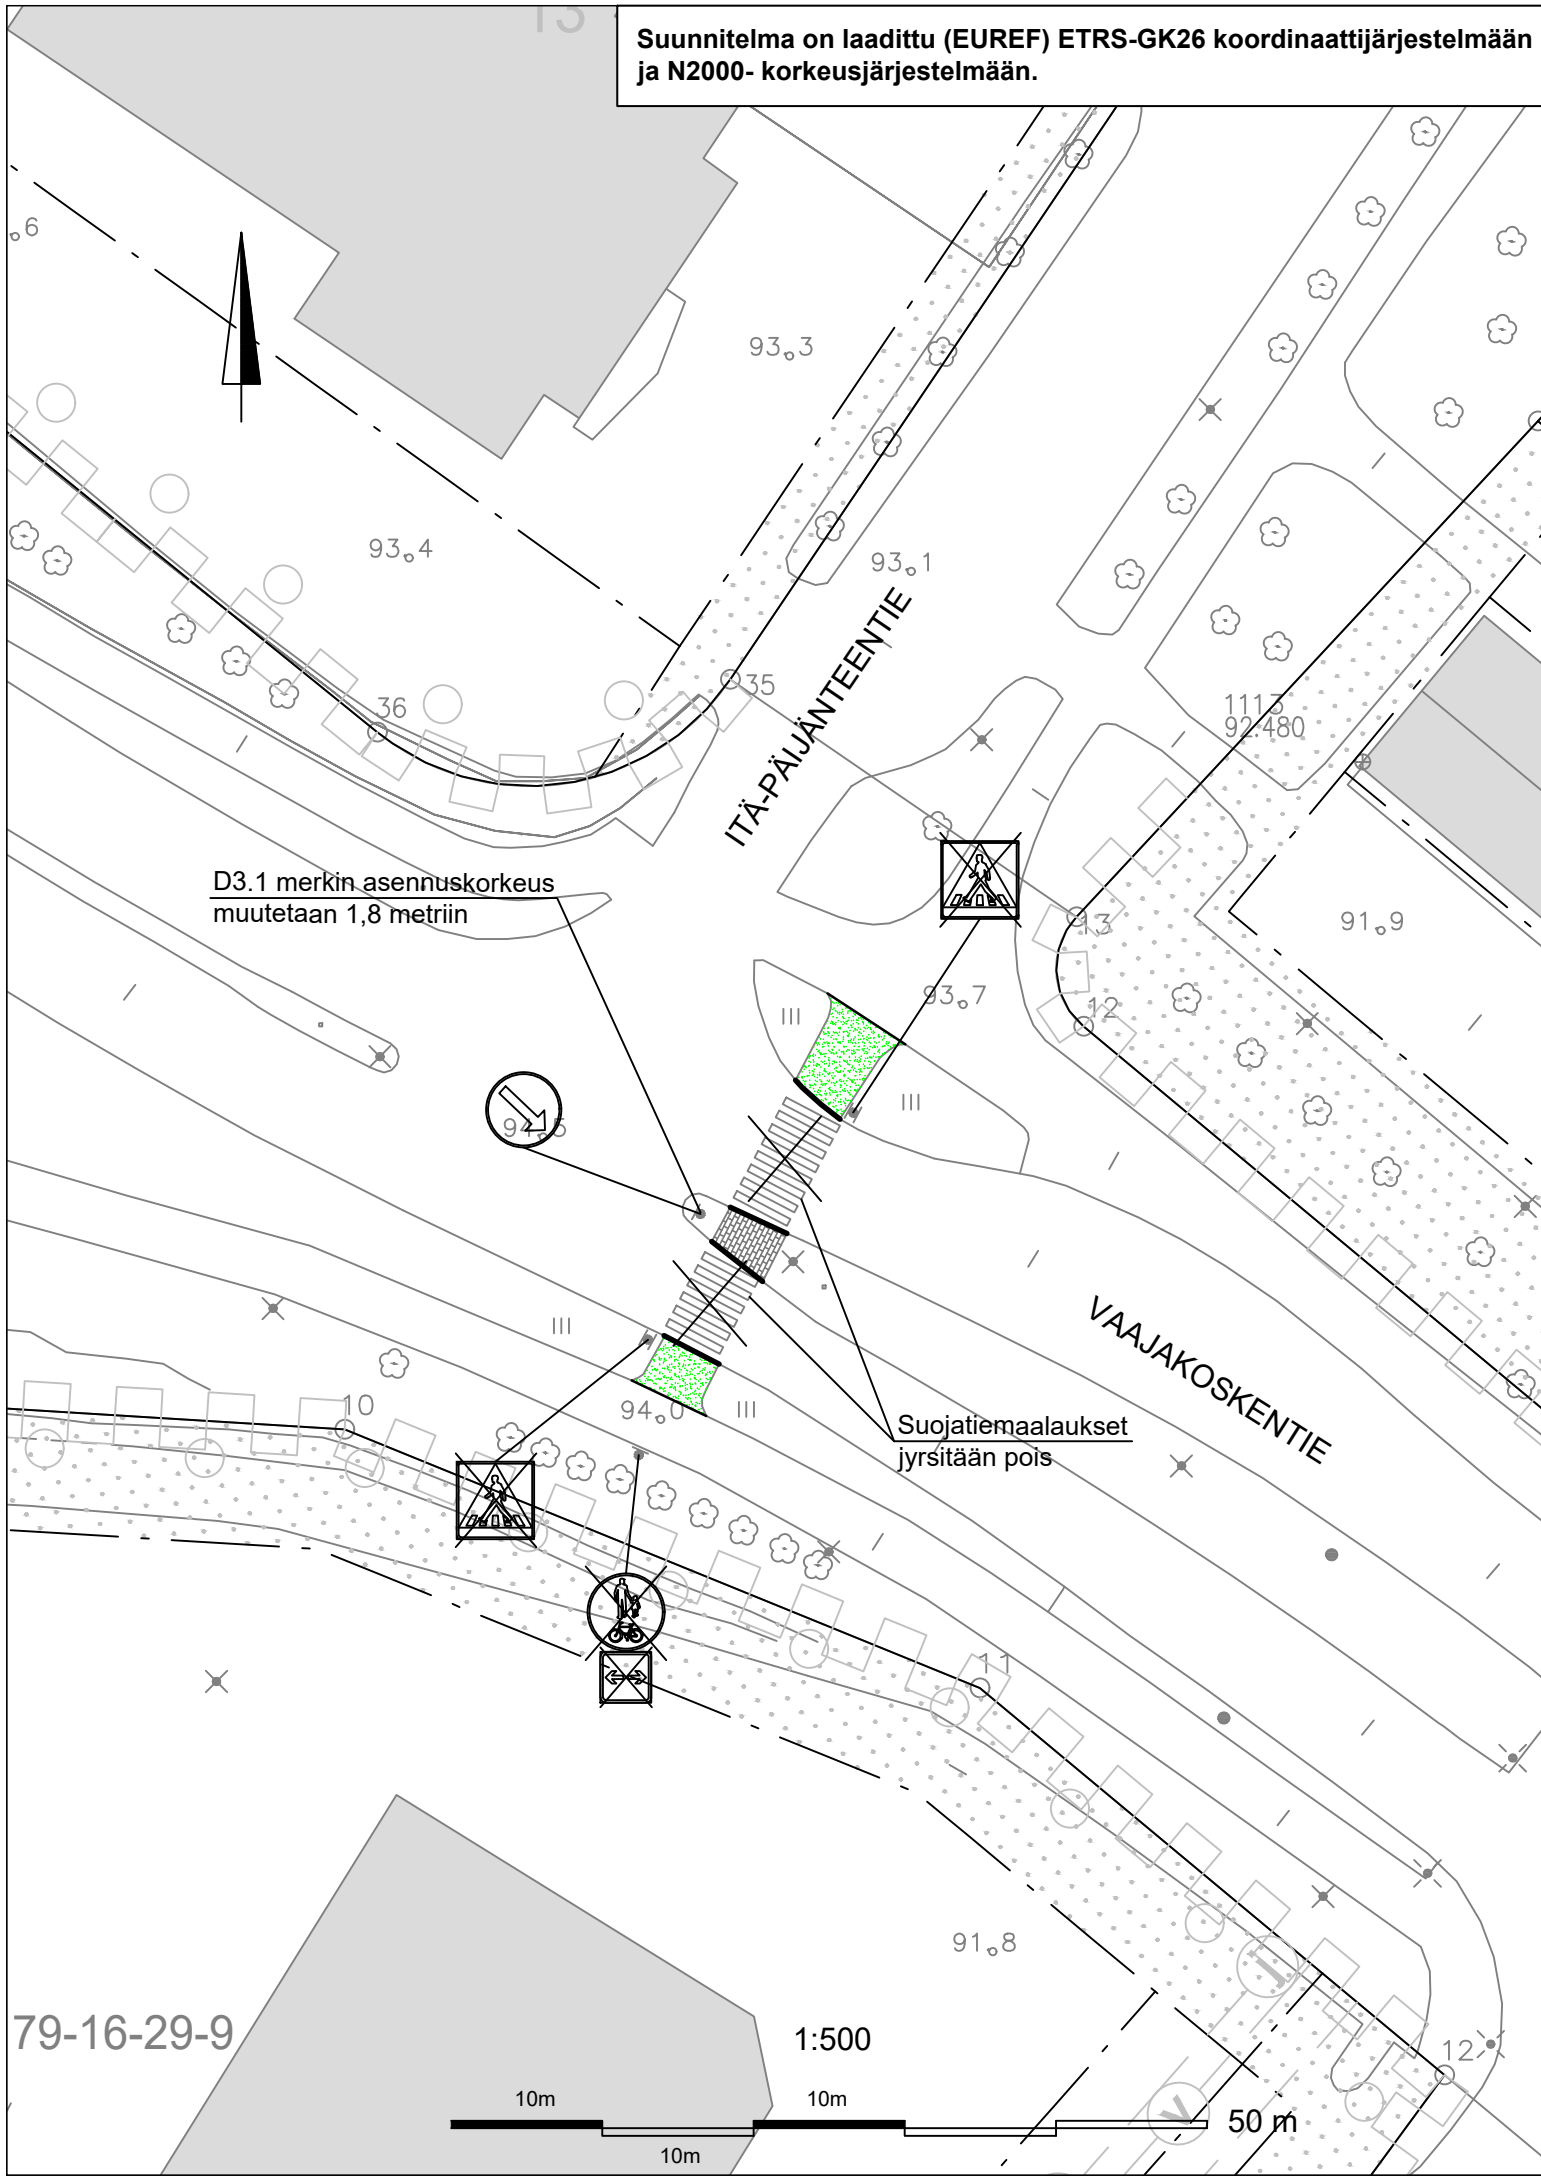

MERKINTÖJEN SELITYKSET:

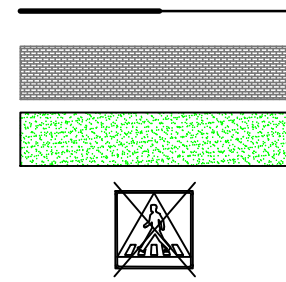

Betonireunakivi (näkömä sovitetaan viereisiin reunakiviin) / reunatueton reunalinja

Betonikiveys (käytetään samaa kiveä kuin vieressä käytetty)

Nurmetus

Poistettava liikennemerkki

KÄSITTELY	KÄSITTELIJÄ	PÄIVÄYS	ASIA NRO	MUUTOS	PÄIVÄYS	NIMI	LUKUM	TUNNUS	
KOHDE JA PIIRUSTUSLAJI <b>SUOJATIEN POISTO VAAJAKOSKENTIELTÄ ITÄ-PÄIJÄNTEEN RISTEYKSESSÄ</b> 16 HALSSILA					PIIRUSTUKSEN SISÄLTÖ Asemapiirustus				MITTAKAAVA 1:500
LIIKENNETURVALLISUUDEN PARANTAMINEN									
JYVÄSKYLÄN KAUPUNKI KAUPUNKIRAKENNEPALVELUT					KORKEUSJÄRJESTELMÄ N2000 KOORDINAATTIJÄRJESTELMÄ ETRS-GK26		PÄIVÄYS 9.3.2023		
KADUT JA PUISTOT PL 233, Hannikaisenkatu 17 40101 JYVÄSKYLÄ (014) 569 0000 etunimi.sukunimi@jyvaskyla.fi					KADUT JA PUISTOT PL 233, Hannikaisenkatu 17 40101 JYVÄSKYLÄ (014) 569 0000 etunimi.sukunimi@jyvaskyla.fi		LIITTYY PIIR.		
HYV. <b>V-J Koskinen</b> TARK.			HYV. TARK.		SUUNN. <b>Johanna Savolainen</b>		KORVAA PIIR NRO KORVATTU <b>3-1889</b>		
GEO. VIHER. LIIK.			HYV. TARK.		PROJ.PÄÄL.		KUVATIEDOSTO: 3-1889_Vaajakoskentie_as.dwg		