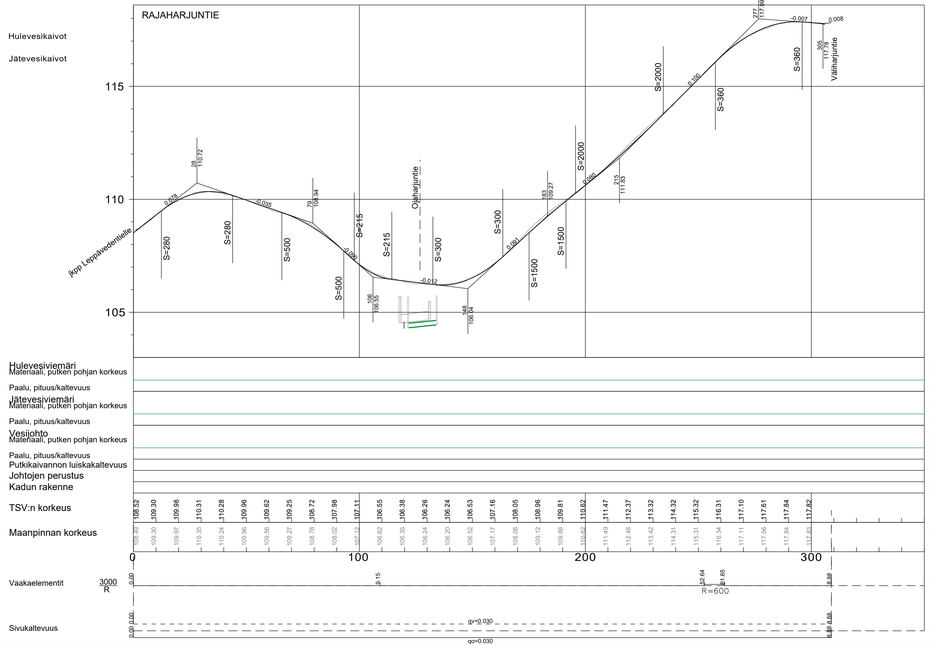

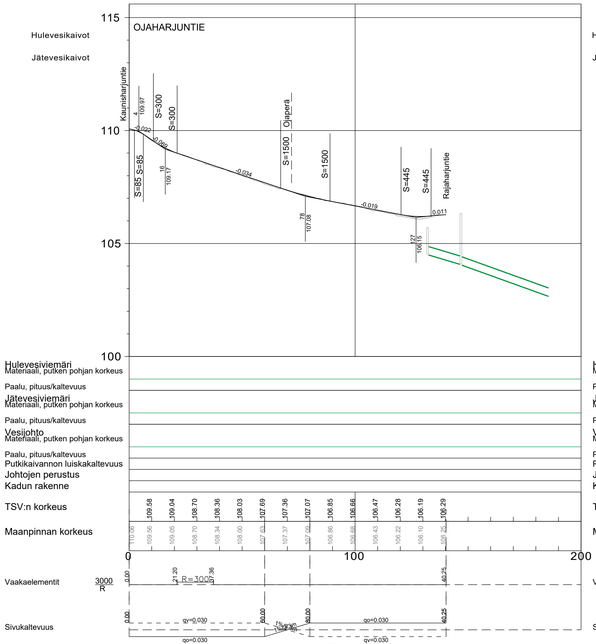

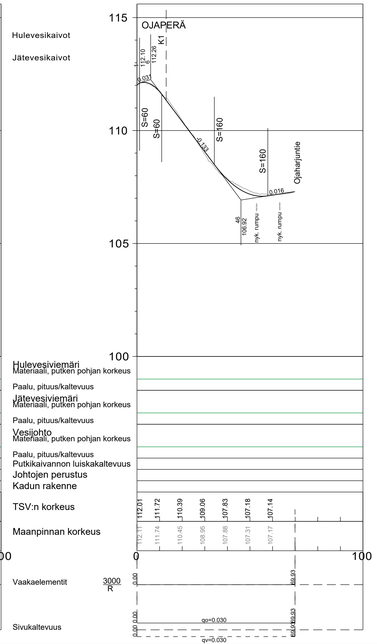

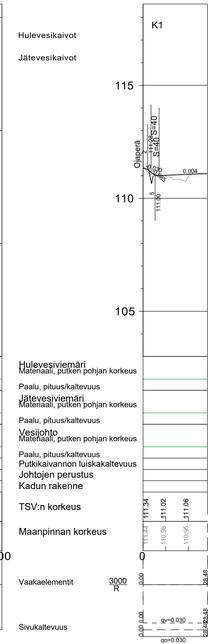

KÄSITTELY	SÄÄSTÖLLÄ	PÄÄSÄYS	ASIA NRO	MUUTOS	PÄÄSÄYS	MM	LUKUM	TUNNUS

KOHDE JA PIRUSTUKSA

RAJAHARJUNTIE, OJAHARJUNTIE OJAPERÄ
Kaunisharju
KATUSUUNNITELMA

PIRUSTUKSEN SISÄLTÖ: Pituusleikkaukset

MITTAKAAVA: 1:1000 / 1:100

JYVÄSKYLÄN KAUPUNKI
KAUPUNKIRAKENNEPALVELUT

KAUPUNKIRAKENNEPALVELUT
PL 233, Hannikaisenkatu 17
40101 JYVÄSKYLÄ
0141 569 000
etunimi.sukunimi@jyvaskyla.fi

KAUPUNKIRAKENNEPALVELUT
PL 233, Hannikaisenkatu 17
40101 JYVÄSKYLÄ
0141 569 000
etunimi.sukunimi@jyvaskyla.fi

SUUN: V-J Koskinen
SUUN: Jouko Manninen

KORKEUSJÄRJESTELMÄ	N2000	27.3.2023	
KOORDINAATTIJÄRJESTELMÄ	ETRS-GK26		
LÄTTY PÄR.	1-0914		
KÖRJAA	PÄÄ NRO	64-1861	
ASIAKAT			
PÄÄ NRO			