Suunnitelma on laadittu (EUREF) ETRS-GK26 koordinaattijärjestelmään ja N2000- korkeusjärjestelmään.

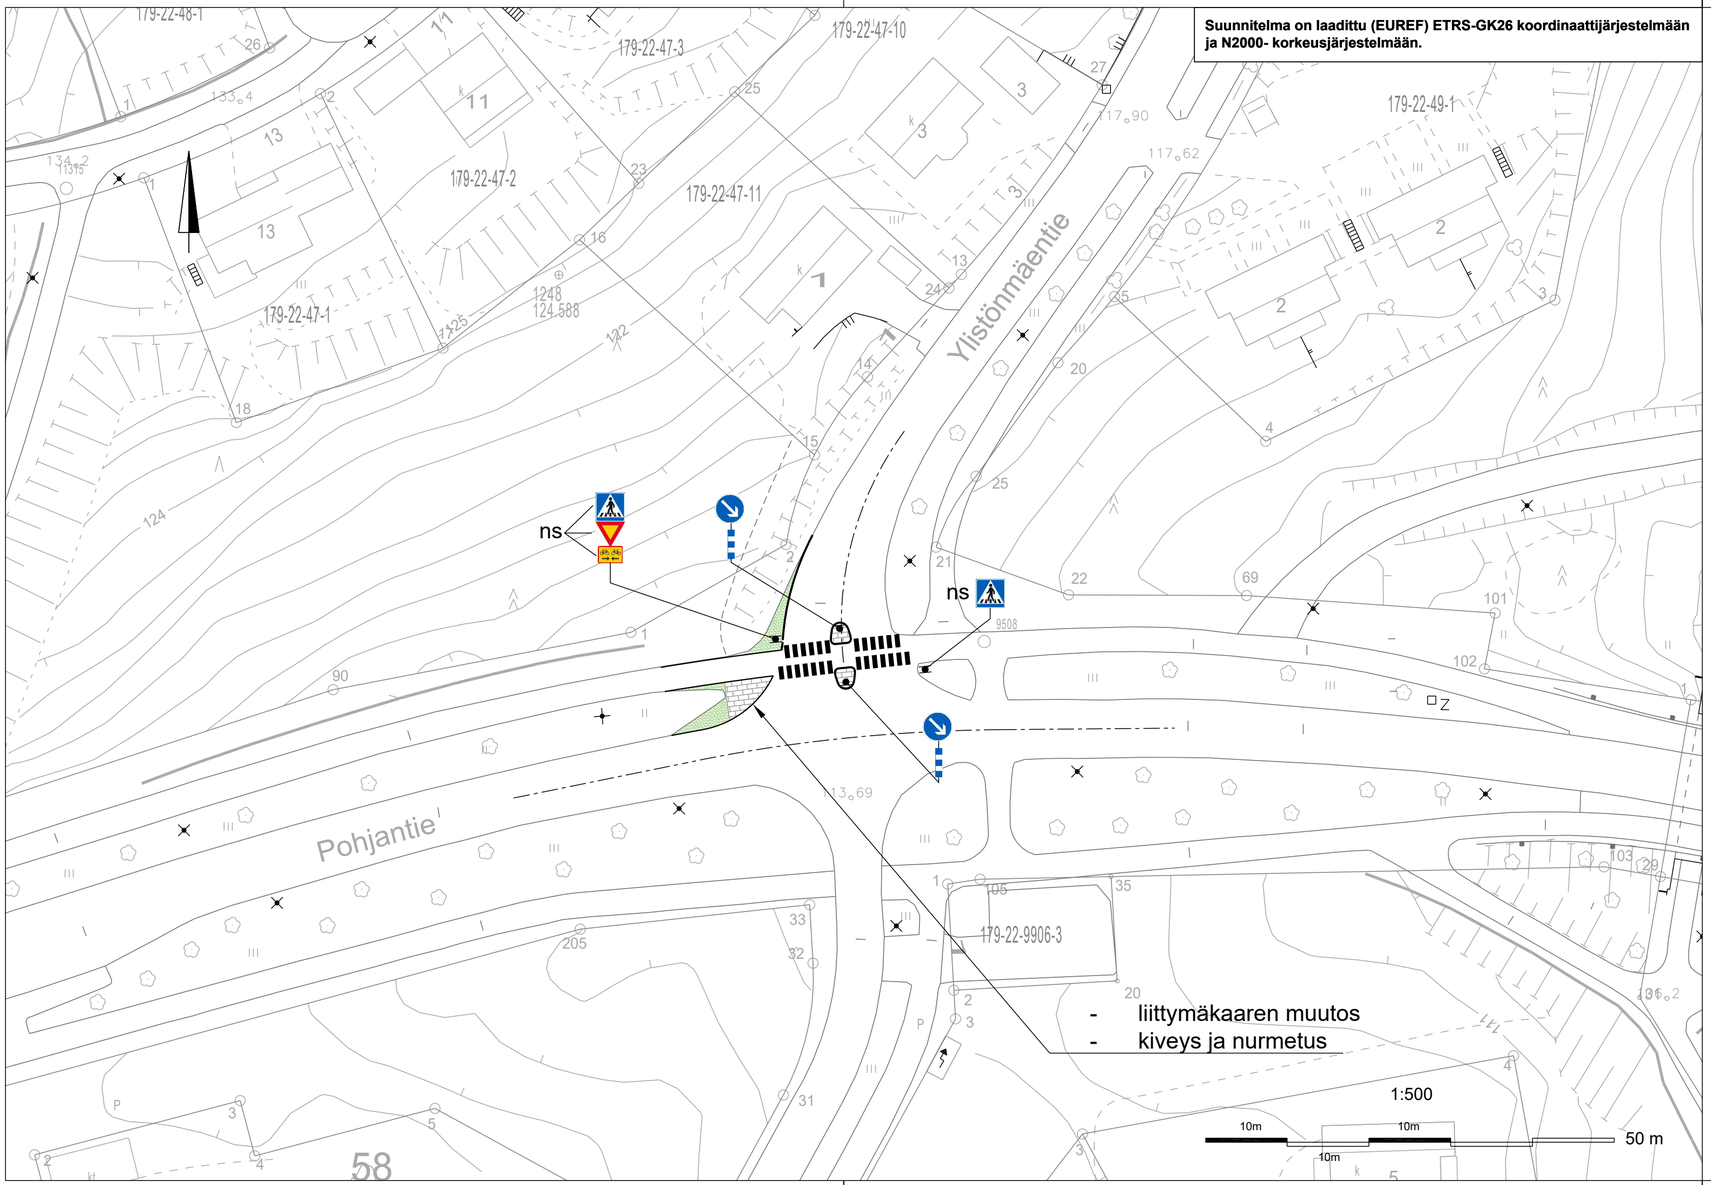

LIIKENNEMERKIT

MERKKI	NRO	NIMI JA KOKO	MÄÄRÄ [kpl]
	D3.1	Liikenteen jakaja koko 600 x 600	2
	I10.1	Liikennemerkkipylvään tehostamismerkki, koko 150x900	2

ns Nykyinen, siirettävä liikennemerkki

KÄSITTELY	KÄSITTELIJÄ	PÄIVÄYS	ASIA NRO	MUUTOS	PÄIVÄYS	NIMI	LUKUM	TUNNUS

KOHDE JA PIIRUSTUSLAJI

YLISTÖNMÄENTIE
22 RISTONMAA

LIIKENNETURVALLISUUDEN PARANTAMINEN

PIIRUSTUKSEN SISÄLTÖ

Asemapiirustus

MITTAKAAVA 1:500

JYVÄSKYLÄN KAUPUNKI
KAUPUNKIRAKENNEPALVELUT

KADUT JA PUISTOT
PL 233, Hannikaisenkatu 17
40101 JYVÄSKYLÄ
(014) 569 0000
etunimi.sukunimi@jyvaskyla.fi

HYV. V-J.Koskinen | TARK. | HYV. | TARK.
GEO. | VHER. | LIIK. | HYV. | TARK.

JYVÄSKYLÄN KAUPUNKI
KAUPUNKIRAKENNEPALVELUT

KADUT JA PUISTOT
PL 233, Hannikaisenkatu 17
40101 JYVÄSKYLÄ
(014) 569 0000
etunimi.sukunimi@jyvaskyla.fi

SUUNN. Jouko Manninen | PROJ.PÄÄL.

KORKEUSJÄRJESTELMÄ N2000 | PÄIVÄYS 14.2.2023
KOORDINAATTIJÄRJESTELMÄ ETRS-GK26
LIITTYY PIIR.
KORVAA | PIIR NRO 34-3534 | MUUTOS
KORVATTU
KUVATIEDOSTO :