


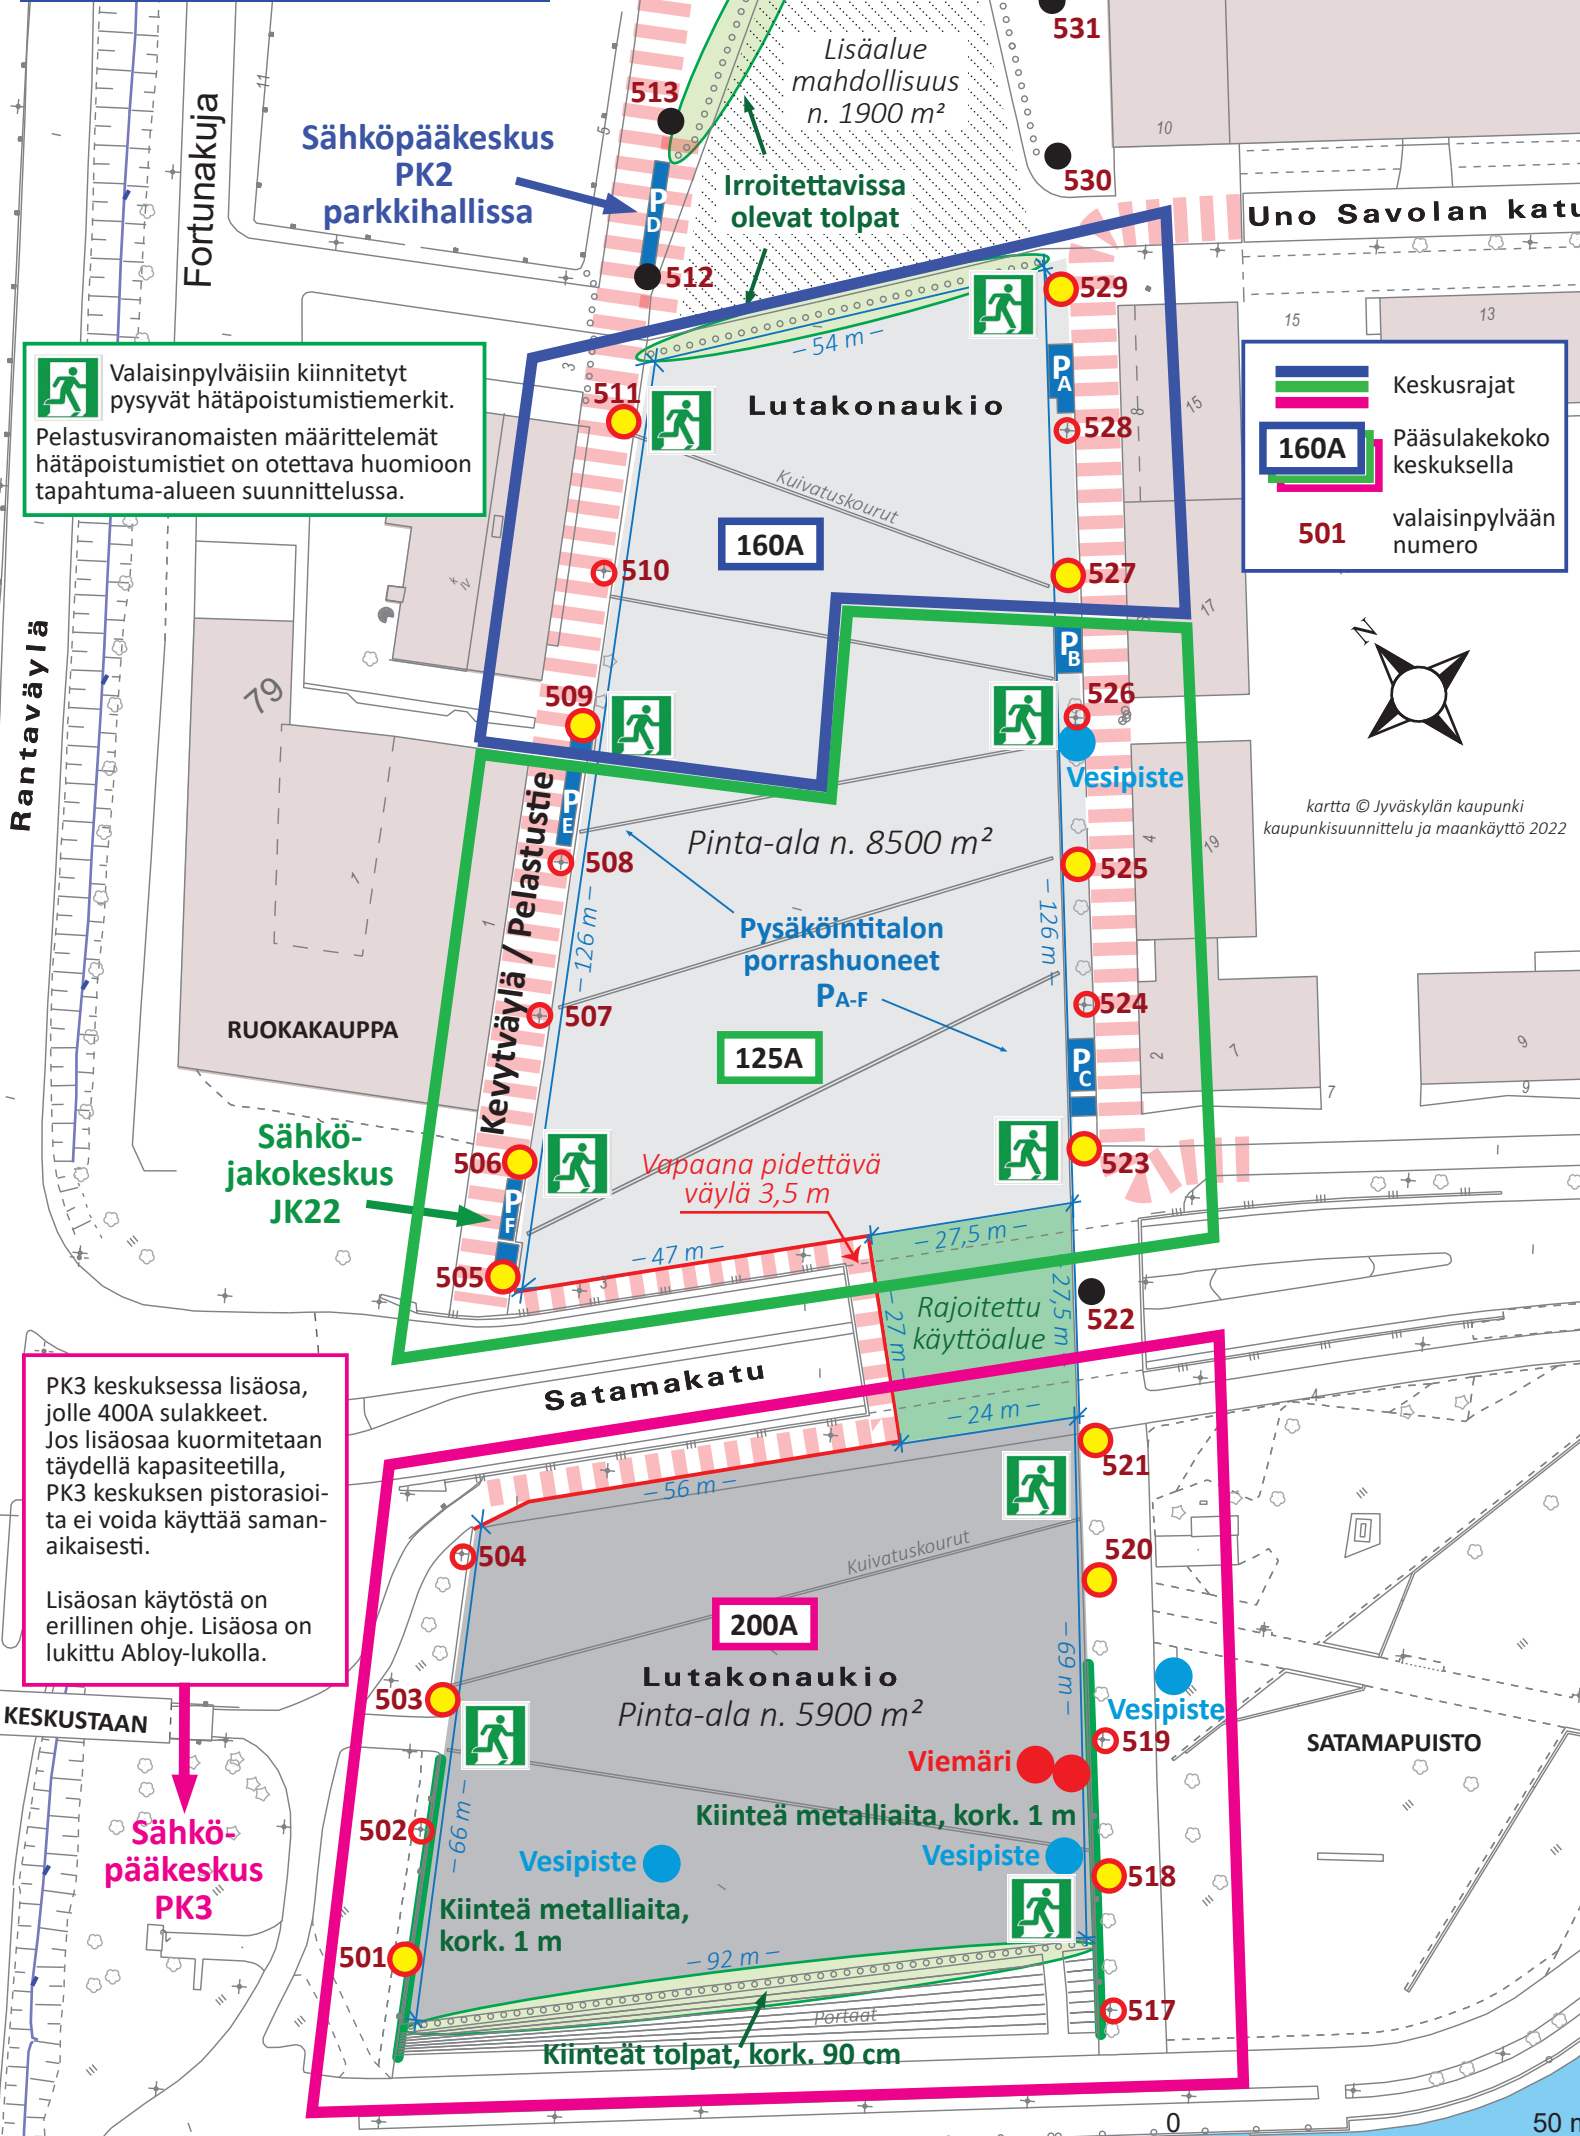



**LUTAKONAUKIO**  
tapahtuma-alueena  
Satamakatu 3

**SÄHKÖKARTTA**

**VALAISINPYLVÄIDEN SÄHKÖT**

-  3 kpl valovirta  
63A voimavirta
-  4 kpl valovirta  
16A ja 32A voimavirta
-  Tyhjä



 Valaisinpylväisiin kiinnitetty pysyvät hätäpoistumistiemerkit. Pelastusviranomaisten määrittelemät hätäpoistumistiet on otettava huomioon tapahtuma-alueen suunnittelussa.

 Keskusrajat  
 Pääsulakekoko keskuksella  
**501** valaisinpylvään numero

PK3 keskuksessa lisäosa, jolle 400A sulakkeet. Jos lisäosaa kuormitetaan täydellä kapasiteetilla, PK3 keskuksen pistorasioita ei voida käyttää samanaikaisesti. Lisäosan käytöstä on erillinen ohje. Lisäosa on lukittu Abloy-lukolla.

**Sähköpääkeskus PK3**

kartta © Jyväskylän kaupunki kaupunkisuunnittelu ja maankäyttö 2022



50 m