


Sivuojat
Hulevesikaivot
Jätevesikaivot



+105
+100
+95

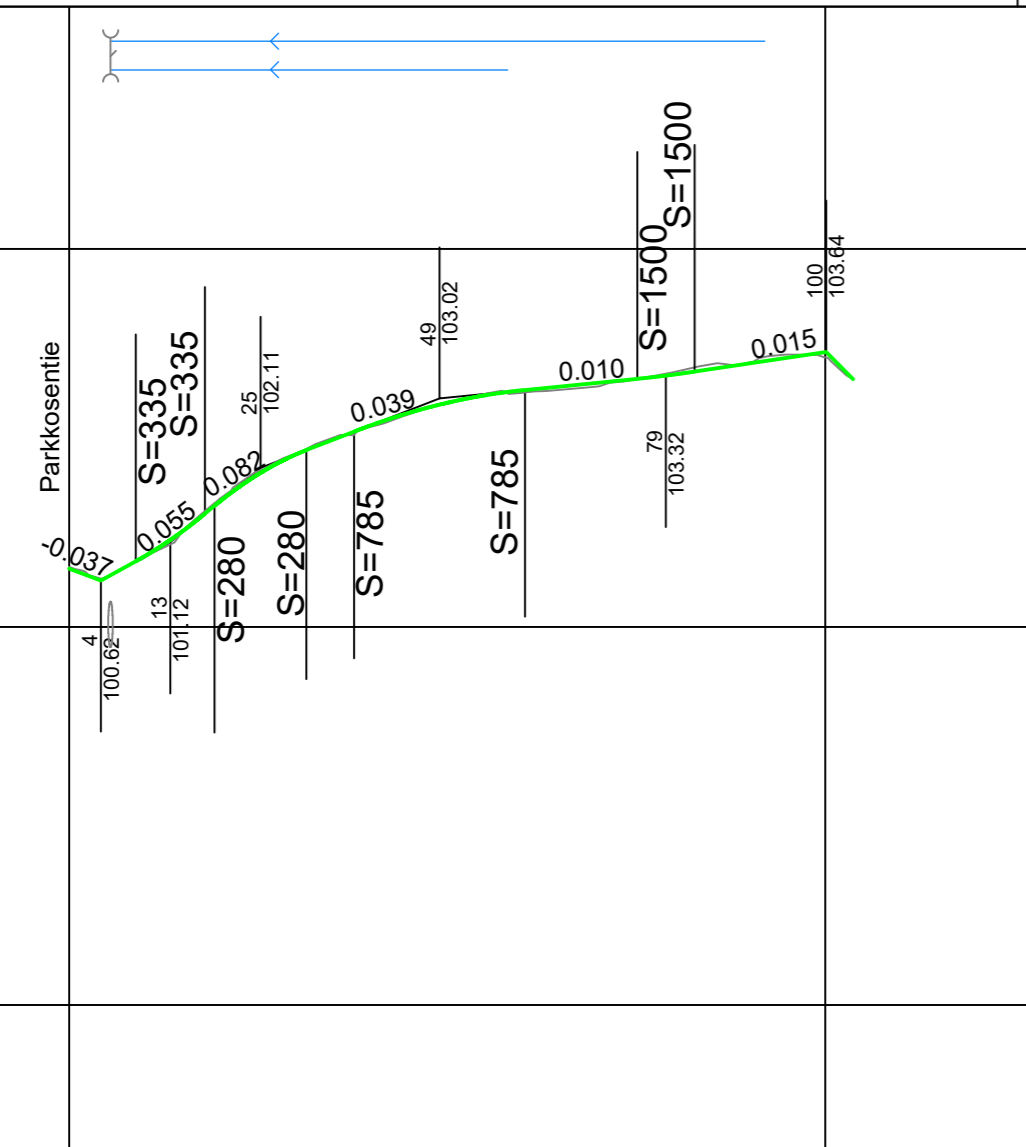

Hulevesiviemäri
Materiaali, putken pohjan korkeus
Paalu, pituus/kaltevuus
Jätevesiviemäri
Materiaali, putken pohjan korkeus
Paalu, pituus/kaltevuus
Vesijohto
Materiaali, putken laen korkeus
Paalu, pituus/kaltevuus
Kaivantojen luiskakaltevuus
Johtojen perustus
Kadun rakenne

5E-1250												
TSV:n korkeus												
	100.58	100.80	100.94	101.67	102.28	102.67	102.97	103.13	103.23	103.34	103.49	103.64
Maanpinnan korkeus	100.58	100.80	100.92	101.70	102.30	102.65	102.95	103.10	103.19	103.37	103.50	103.57

Vaakaelementit
Sivukaltevuus

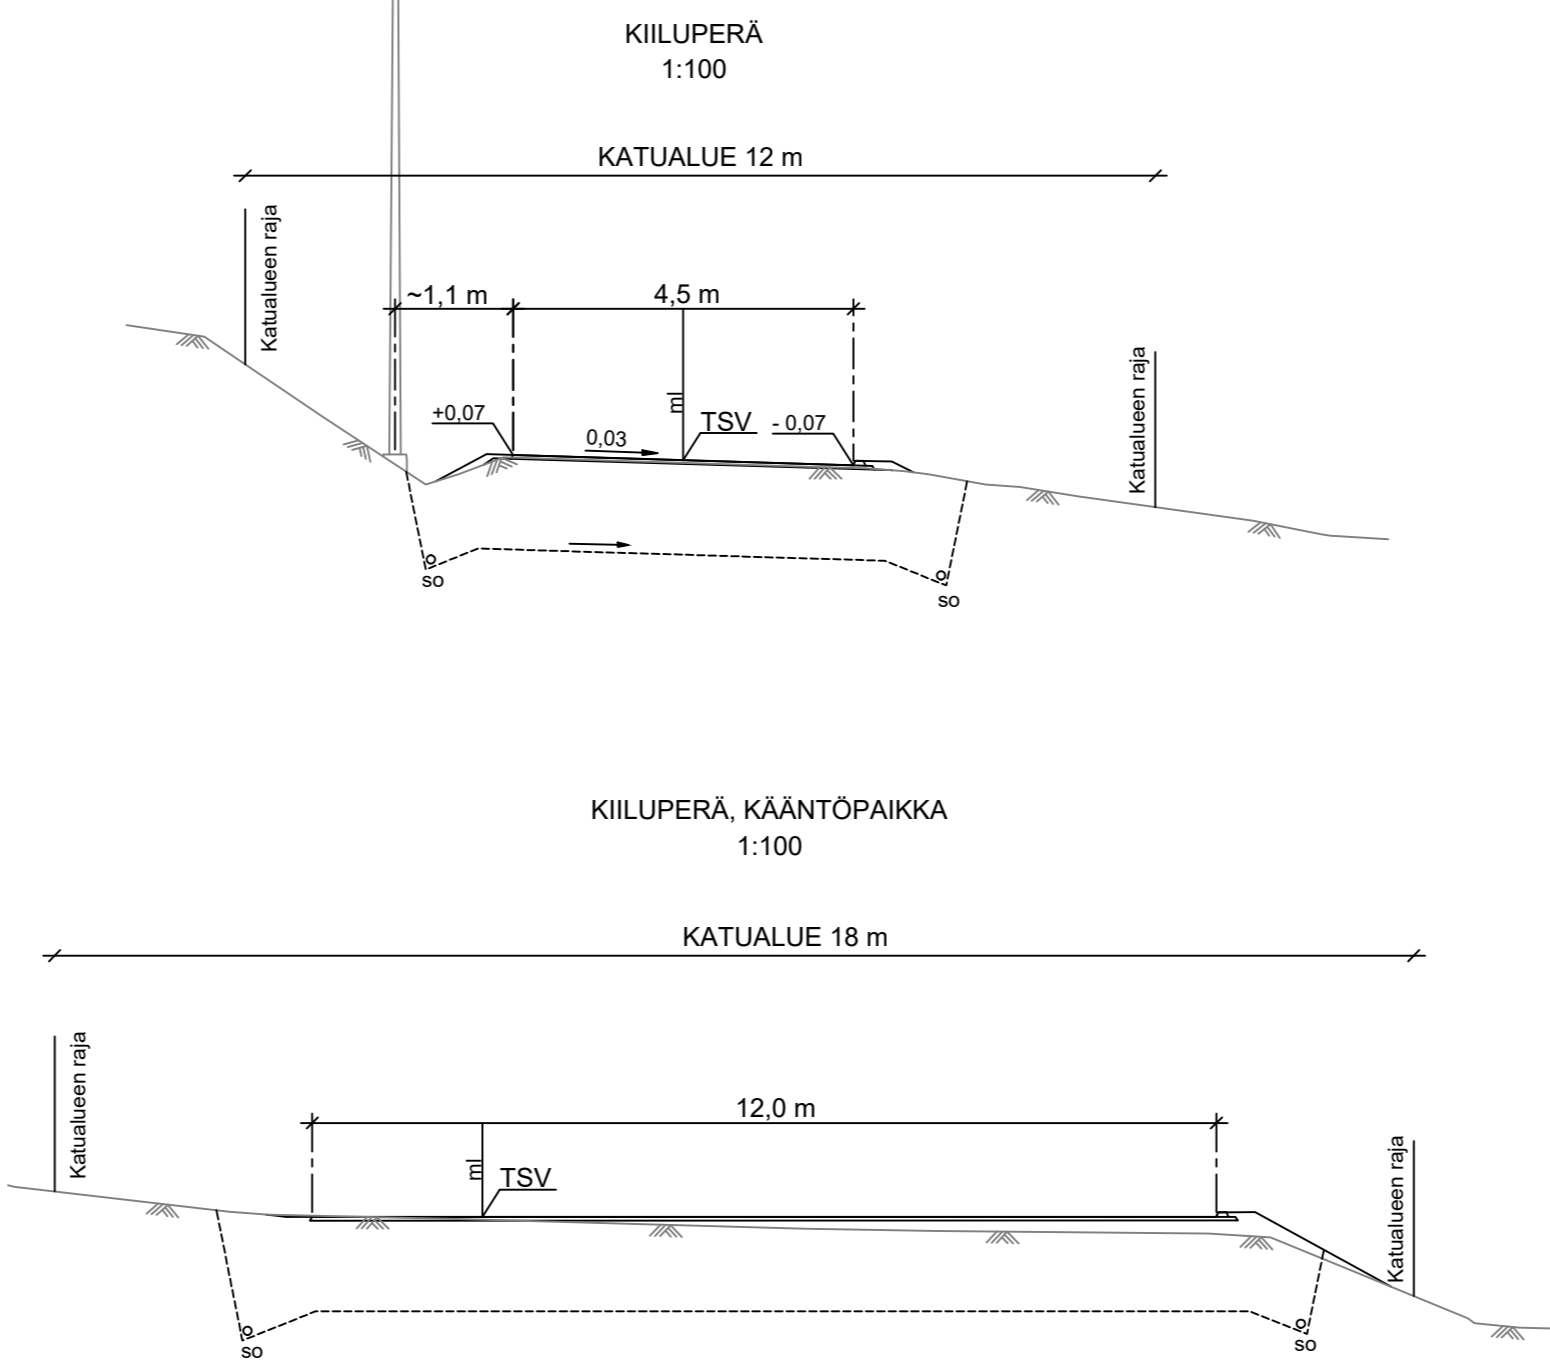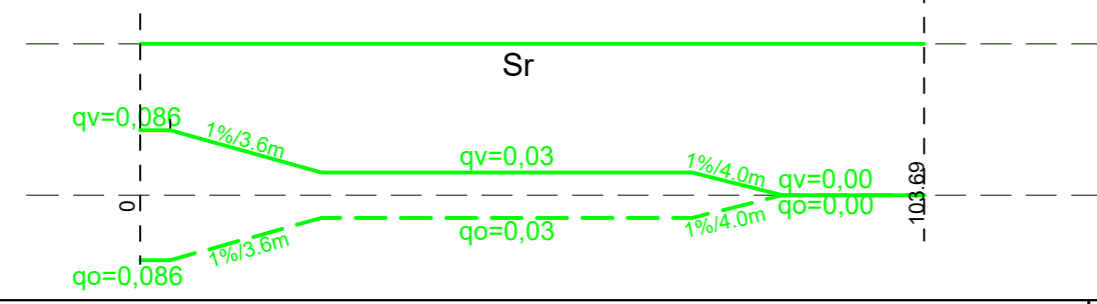

KÄSITTELY	KÄSITTELY	PÄIVÄYS	ASIA NRO	MUUTOS	PÄIVÄYS	NIMI	LUKUM	TUNNUS
KOHDE JA PIIRUSTUSLAJI				PIIRUSTUKSEN SISÄLTÖ				
KIILUPERÄ 66. JYSKÄ				Pituusleikkaus Tyyppipoikkileikkaus				
				1:1000 / 1:100 1:100				
KATUSUUNNITELMA								
						KORKEUSJÄRJESTELMÄ	N2000	PÄIVÄYS
KADUT JA PUUSTOT PL 233, Hannikaisenkatu 17 40101 JYVÄSKYLÄ (014) 569 0000 etunimi.sukunimi@jyvaskyla.fi		Verkot PL 410, Paperitehtaankatu 9 40101 JYVÄSKYLÄ (014) 366 4000 etunimi.sukunimi@alva.fi		KADUT JA PUUSTOT PL 233, Hannikaisenkatu 17 40101 JYVÄSKYLÄ (014) 569 0000 etunimi.sukunimi@jyvaskyla.fi		KOORDINAATTIJÄRJESTELMÄ	ETRS-GK26	
HYV. V-J Koskinen		TARK.		HYV.		TARK.		SUUNN. Janne Salminen
GEO.		VIHER.		LIK.		HYV.		TARK.
				PÄÄSUUN. Johanna Savolainen		KORVATTU	34-3542	
						KUVATEOSTO: 34-3542_Kiiluperä_pitleik_KS.dwg		