


MERKINTÖJEN SELITYKSET:

- Reunatuoton reunalinja
- Reunatuki h=12 cm
- Katu
- Jkpp
- Nurmetus
- Avo-oja
- Suunniteltu salaaja ja tarkastusputki
- Uusi rumpu
- Hulevesiviemäri
- Valaisin

LIIKENNEKODIT

MERKKI	NRO	NIMI JA KOKO	MÄÄRÄ [kpl]
	B5	Väistämivelvollisuus risteyksessä koko 900	1
	E1	Suojatie koko 600x600	2
	D6	Yhdistetty pyörätie ja jalkakäytävä koko 840	1
	H23.2	Kaksisuuntainen pyörätie koko 400x300	1
	H9.1	Vaikutusalue molempiin suuntiin koko 400x400	1
	MAJAVUORENKUJA	Kadunnimikyltti	1

LIIKENNEKODIT NENOŠENRINTEEN KOHDALLA ON ESITETTY SUUNNITELMASSA PROOMUTIE VÄLILLÄ PUOMITIE-NENOŠENRINNE

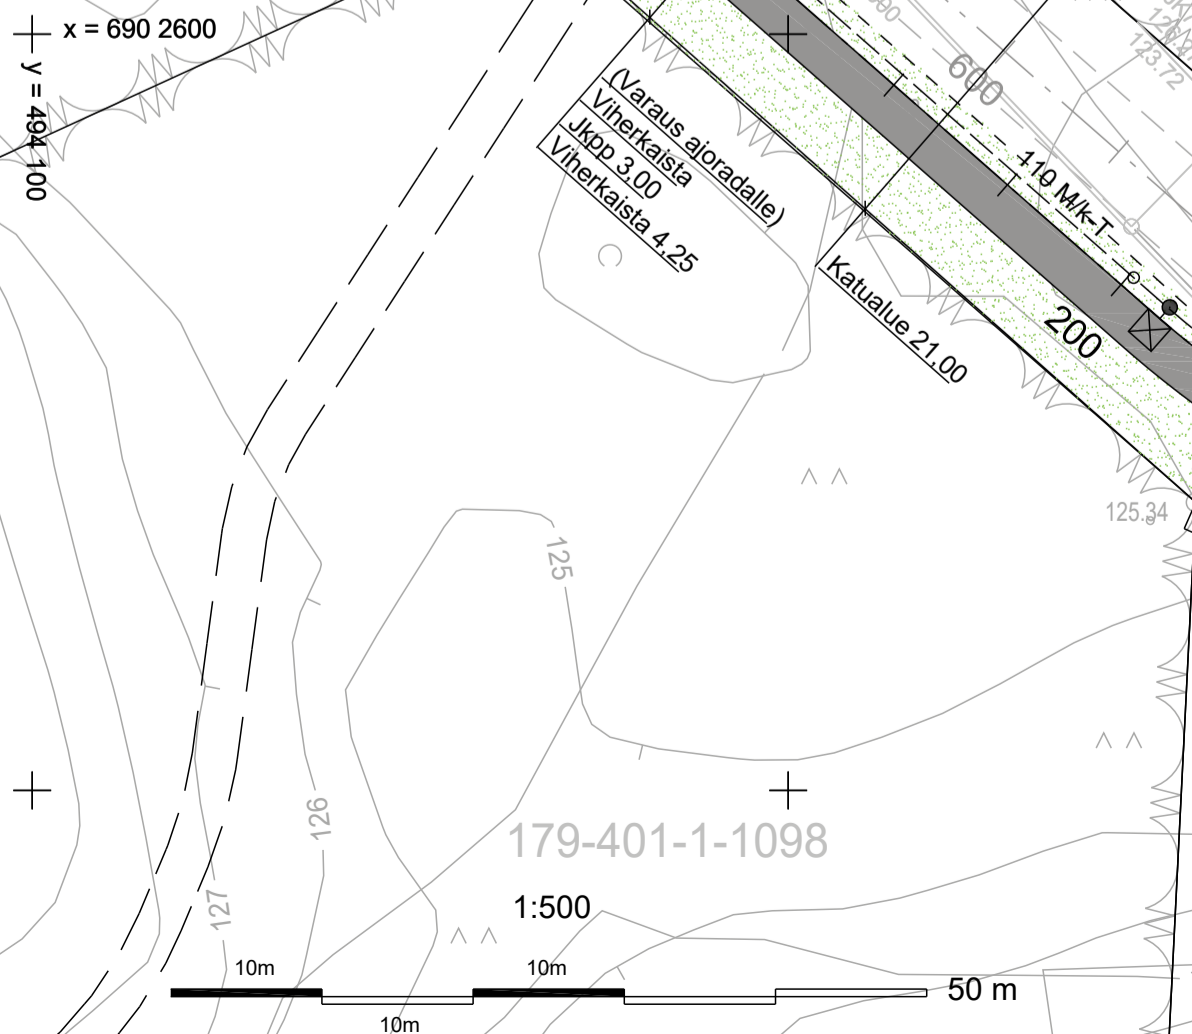

<p>PROOMUTIE PLV 472-499 NENOŠENRINNE, MAJAVUORENKUJA Proomutie jkpp 73 HUPELI KATUSUUNNITELMA</p>	<p>Asemapiirustus</p>	<p>MITTAKAAVA 1:500</p>
<p>KADUT JA PUUSTOT PL 221 Hirsipolku 17 40101 JYVÄSKYLÄ 0294 960 000 etunimi.sukunimi@jyvaaskyla.fi VJ Koskinen</p>	<p>ALVA</p>	<p>KADUT JA PUUSTOT PL 415 Pöyhkäntie 9 40101 JYVÄSKYLÄ 0294 960 000 etunimi.sukunimi@jyvaaskyla.fi Jarmo Pakarinen</p>
<p>KODINUMERIT N2000 ETRS-GK26</p>	<p>PROJEKTI 54-2955, 1-0930</p>	<p>PIIRUSTUS R-3148</p>