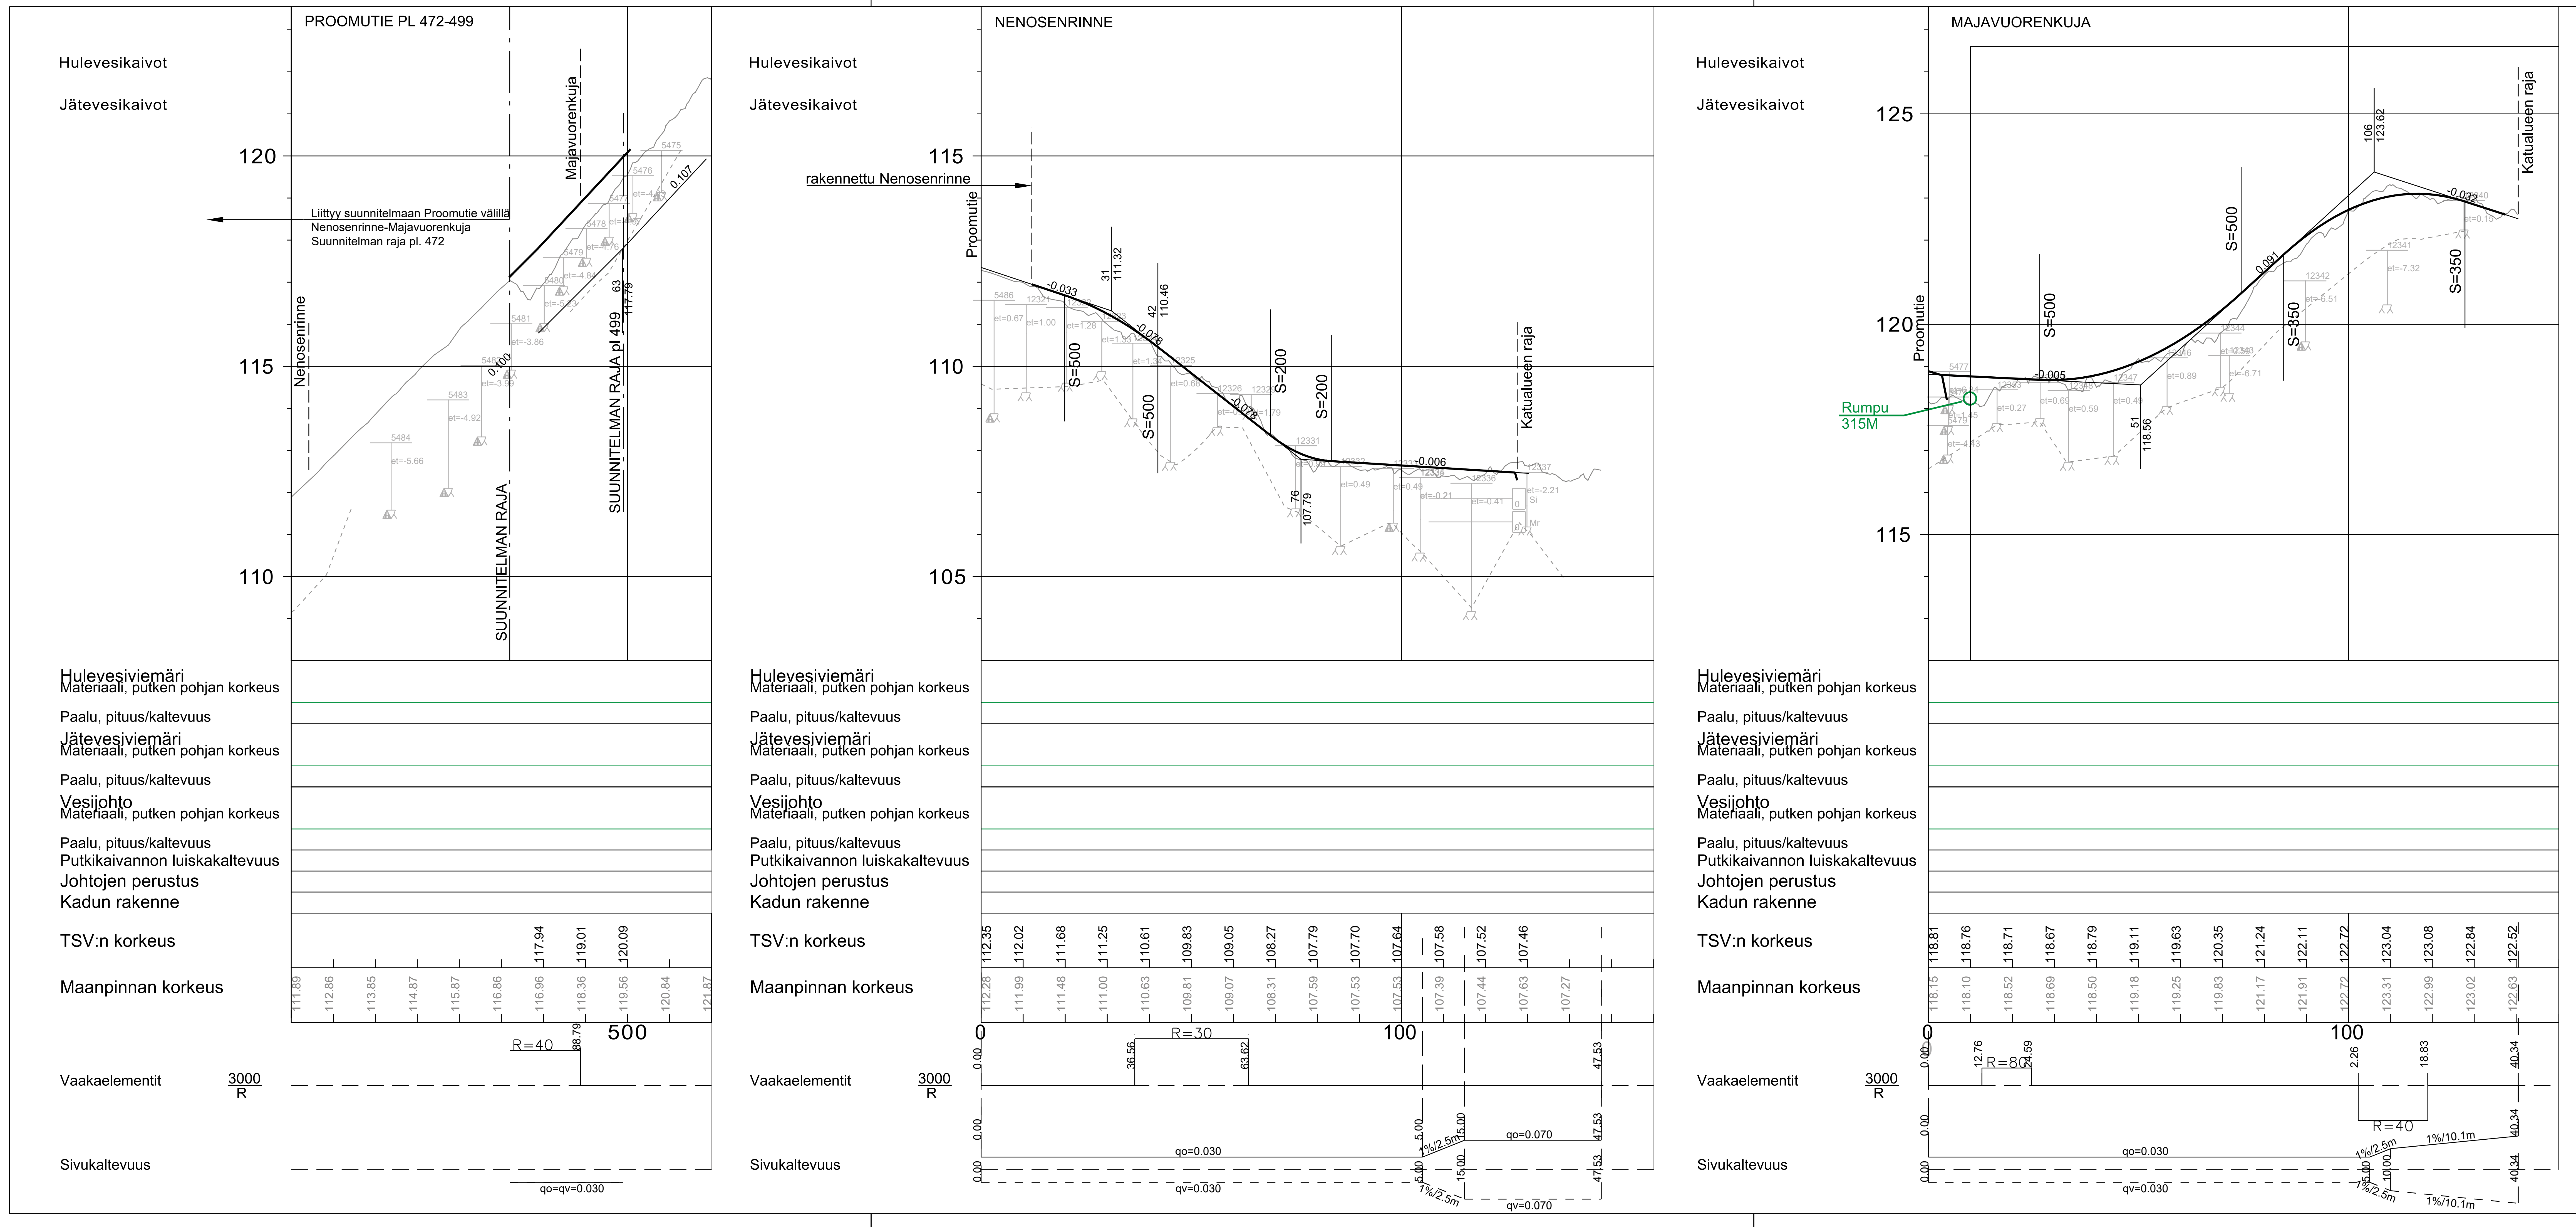

TYYPPIPOIKKILEIKKAUS NENOSENRINNE

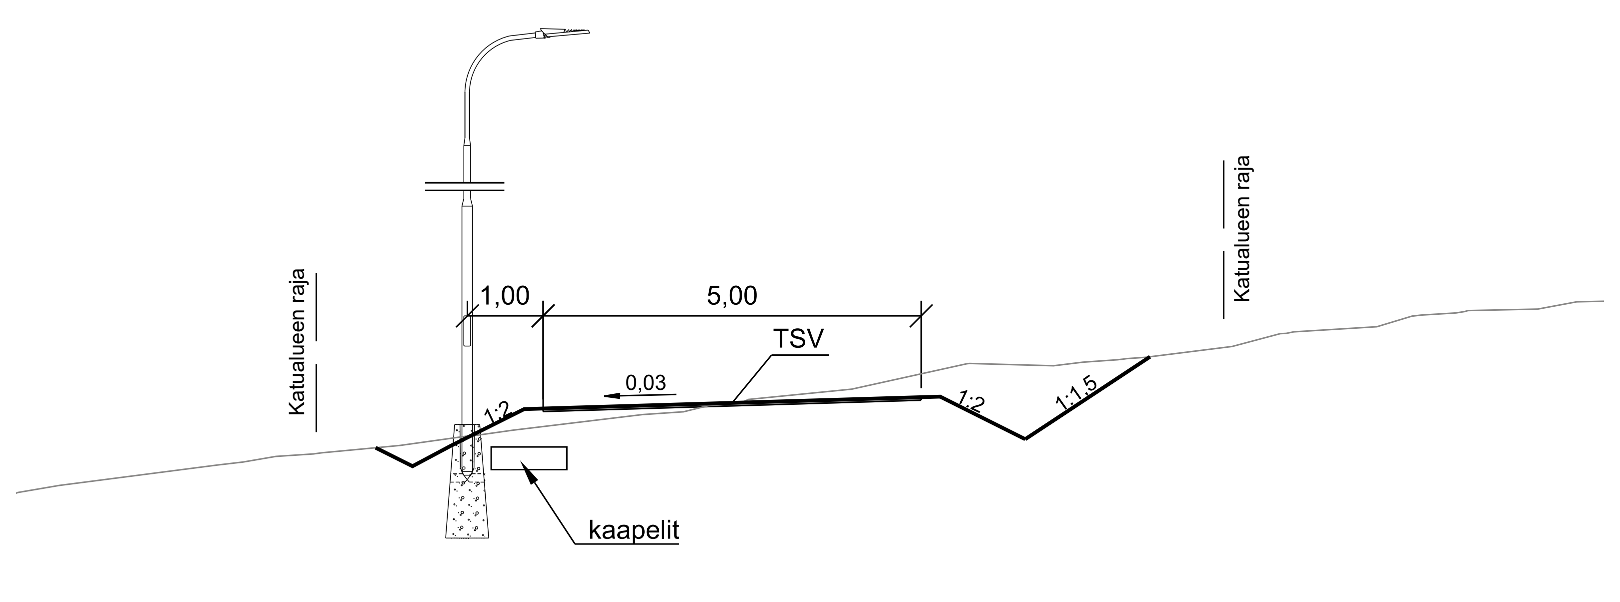

TYYPPIPOIKKILEIKKAUS MAJAVUORENKUJA

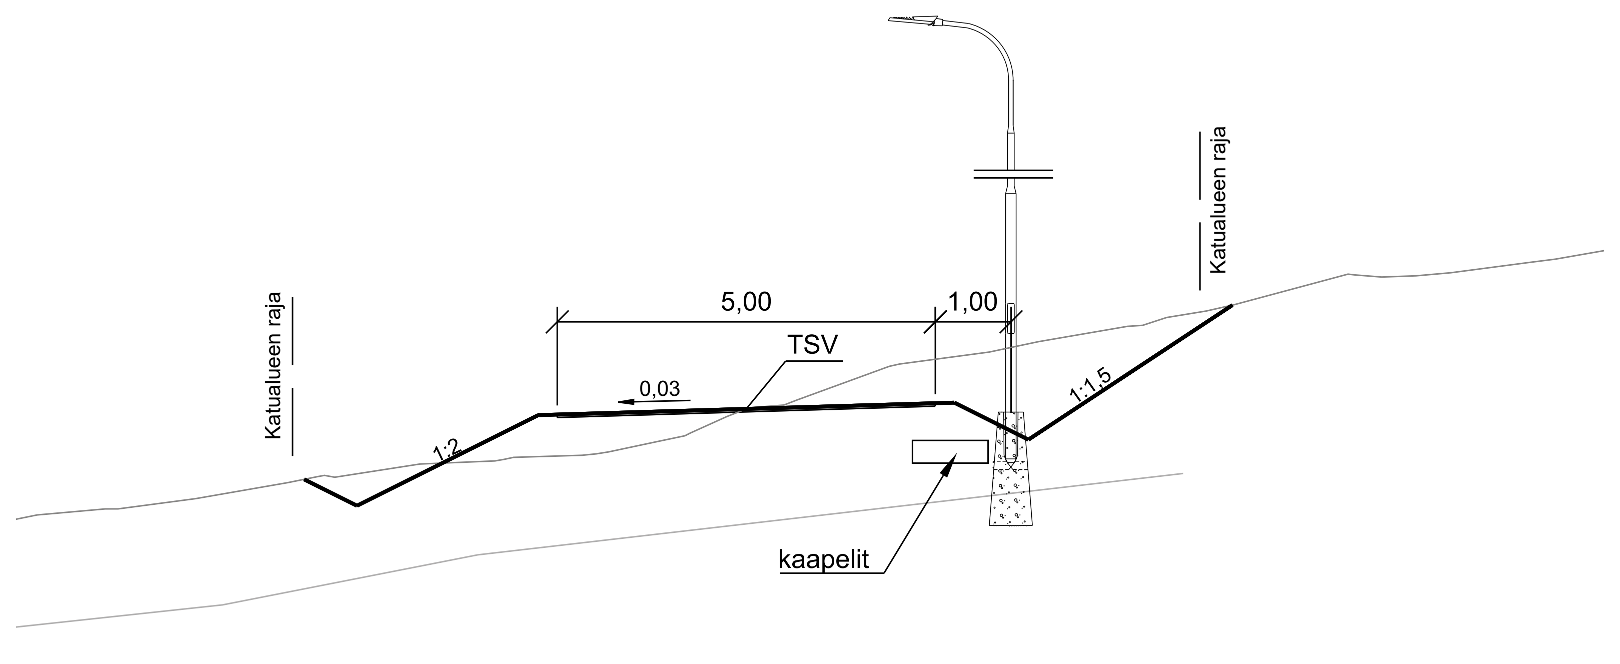

KÄSITTELY	KÄSITTELIJÄ	PÄIVÄYS	ASIA NRO	MUUTOS	PÄIVÄYS	NIMI	LUKUM	TUNNUS

KOHDE JA PIIRUSTUSLAJI

PROOMUTIE PLV 472-499 NENOSENRINNE, MAJAVUORENKUJA

73 HUPELI

KATUSUUNNITELMA

PIIRUSTUKSEN SISÄLTÖ

Pituusleikkaukset — MITTAKAAVA 1:1000 / 1:100

Tyyppipoikkileikkaus — 1:100

JYVÄSKYLÄN KAUPUNKI
KAUPUNKIRAKENNEPALVELUT

ALVA

KADUT JA PUISTOT
PL 233, Hannikaisenkatu 17
40101 JYVÄSKYLÄ
(014) 569 0000
etunimi.sukunimi@jyvaskyla.fi

Verkot
PL 410, Paperitehtaankatu 9
40101 JYVÄSKYLÄ
(014) 366 4000
etunimi.sukunimi@alva.fi

JYVÄSKYLÄN KAUPUNKI
KAUPUNKIRAKENNEPALVELUT
KADUT JA PUISTOT
PL 233, Hannikaisenkatu 17
40101 JYVÄSKYLÄ
(014) 569 0000
etunimi.sukunimi@jyvaskyla.fi

KORKEUSJÄRJESTELMÄ N2000 | PÄIVÄYS 16.8.2023

KOORDINAATTIJÄRJESTELMÄ ETRS-GK26

LIITTYY PIIR. R-3148

KORVAA | PIIR NRO 54-2955 | MUUTOS

KORVATTU

HYV. V-J.Koskinen | TARK. | HYV. | TARK. Jarmo Pakarinen | SUUNN. Jouko Manninen

GEO. | VIHER. | LIIK. | HYV. | TARK. | PROJ.PÄÄL. | KUVATIEDOSTO :