RAJAKATU kuvasovite Tapionkadun liittymän kohdalta Taulumäen suuntaan
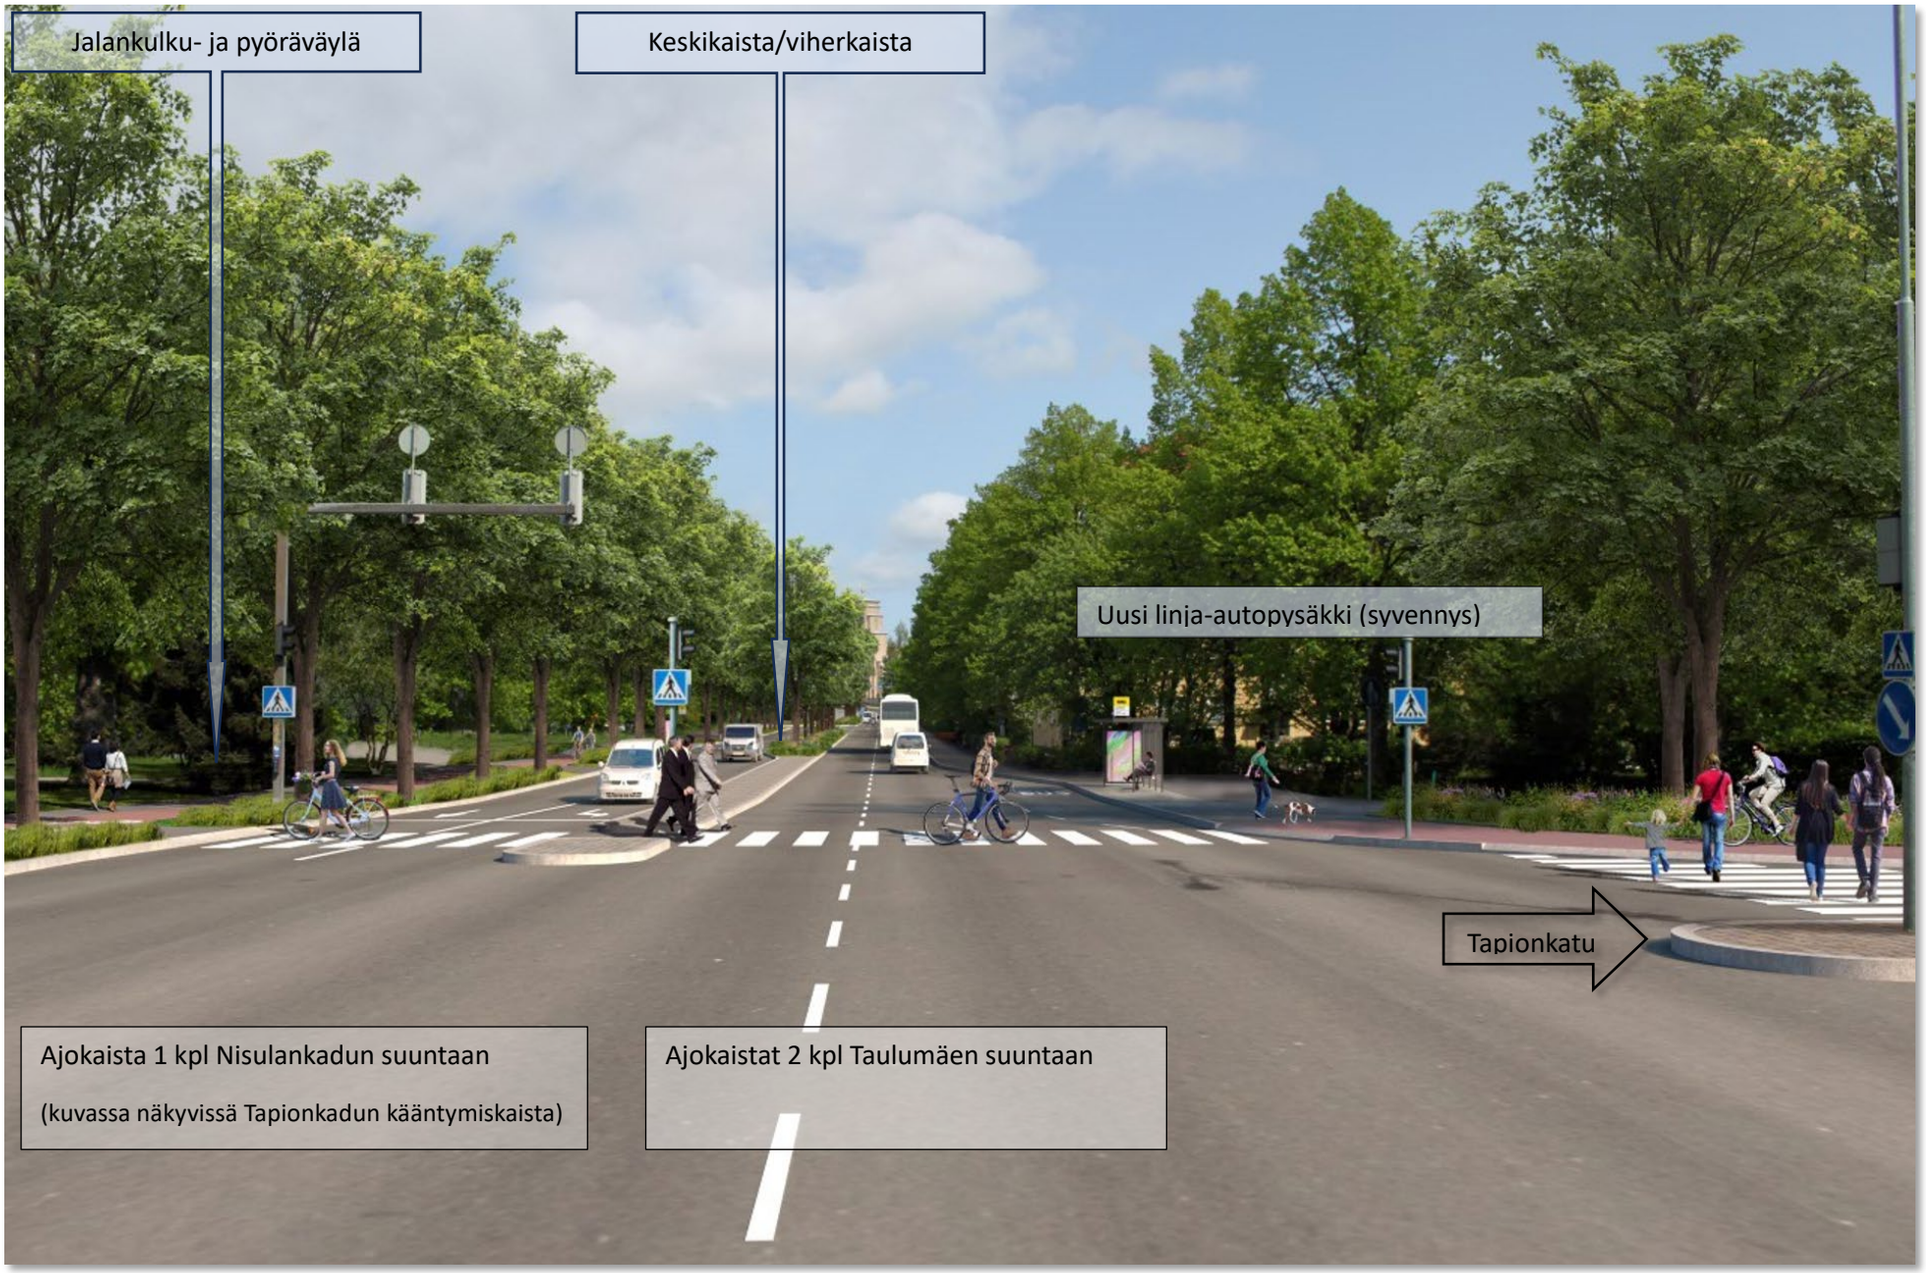
Näkemys lopputilanteesta 2+1 kaistaisen järjestelyn vaihtoehdossa, kun puut ovat täysikasvuisia.