


Sivuojat
Hulevesikaivot
Jätevesikaivot

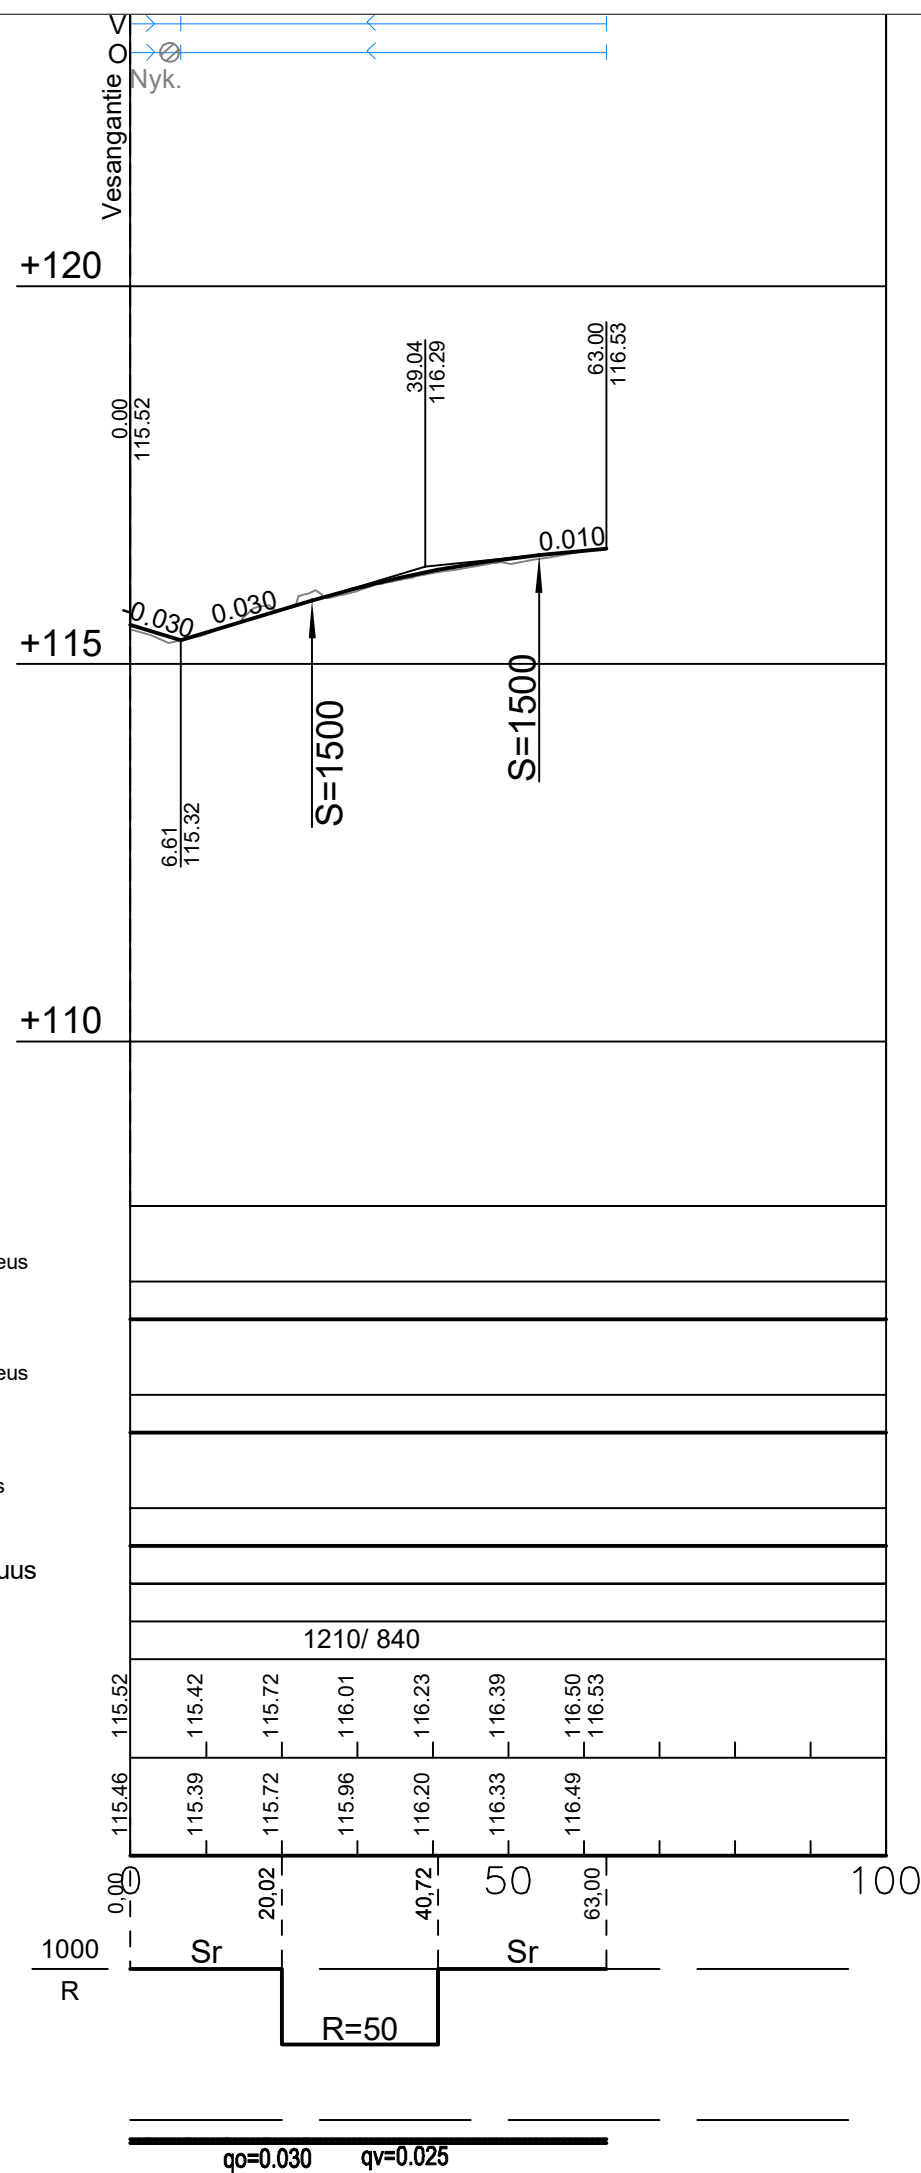

Hulevesiviemäri
Materiaali, putken pohjan korkeus
Paalu, pituus/kaltevuus
Jätevesiviemäri
Materiaali, putken pohjan korkeus
Paalu, pituus/kaltevuus
Vesijohto
Materiaali, putken laen korkeus
Paalu, pituus/kaltevuus
Kaivantojen luiskakaltevuus
Johtojen perustus
Kadun rakenne

Tasausviivan korkeus
Maanpinnan korkeus

Vaakaelementit

Sivukaltevuus

KÄSITTELY	KÄSITTELIJÄ	PÄIVÄYS	ASIA NRO	MUUTOS	PÄIVÄYS	NIMI	LUKUM	TUNNUS
KOHDE JA PIIRUSTUSLAJI					PIIRUSTUKSEN SISÄLTÖ			
PALOKUNNANKATU 08 SAVELA					Pituusleikkaus 1:1000 / 1:100			
KATUSUUNNITELMA								
JYVÄSKYLÄN KAUPUNKI KAUPUNKIRAKENNEPALVELUT						KORKEUSJÄRJESTELMÄ N2000 KOORDINAATTIJÄRJESTELMÄ ETRS-GK26		PÄIVÄYS 3.4.2024
KADUT JA PUUSTOT PL 233, Hannikaisenkatu 17 40101 JYVÄSKYLÄ (014) 569 0000 etunimi.sukunimi@jyvaskyla.fi		Verkot PL 410, Paperitehtaankatu 9 40101 JYVÄSKYLÄ (014) 366 4000 etunimi.sukunimi@alva.fi		Ramboll Finland Oy Kansikatu 5 B 33100 Tampere 020 755611 etunimi.sukunimi@ramboll.fi		LIITTYY PIIR.		
HYV. V-J Koskinen TARK. H. Leppänen		HYV. TARK.		SUUNN. Eeva Lintula		KORVAA KORVATTU		PIIR NRO 3-1901 MUUTOS
GEO.		VIHER.		LIIK.		HYV. TARK.		PROJ.PÄÄL. Tiina Becker KUVATEDOSTO: