


VESIJOHTO, LAEN KORKEUS, MITAT AINE, PAINELUOKKA PAALU																	
HULEVESIVEMÄRI, SISÄPOHJAN KORKEUS MITAT, AINE, LIITOSTAPA, LUJUUSLUOKKA PAALU, KAIVOVÄLI, KALTEVUUS	<table border="1"> <tr> <td>400 B/k-Dr</td> <td>400 B/k-Dr</td> <td>400 B/k-Dr</td> <td>400 B/k-Dr</td> <td>315 PP/k-T</td> <td>500 B/k-Dr</td> <td>500 B/k-Dr</td> <td>500 B/k-Dr</td> </tr> <tr> <td>47.25/0.0201</td> <td>33.98/0.0283</td> <td>118.55</td> <td>84.30/0.0080</td> <td>87.25/0.0080</td> <td>54.53/0.0150</td> <td>46.62/0.0150</td> <td>13.39/0.0150</td> </tr> </table>	400 B/k-Dr	400 B/k-Dr	400 B/k-Dr	400 B/k-Dr	315 PP/k-T	500 B/k-Dr	500 B/k-Dr	500 B/k-Dr	47.25/0.0201	33.98/0.0283	118.55	84.30/0.0080	87.25/0.0080	54.53/0.0150	46.62/0.0150	13.39/0.0150
400 B/k-Dr	400 B/k-Dr	400 B/k-Dr	400 B/k-Dr	315 PP/k-T	500 B/k-Dr	500 B/k-Dr	500 B/k-Dr										
47.25/0.0201	33.98/0.0283	118.55	84.30/0.0080	87.25/0.0080	54.53/0.0150	46.62/0.0150	13.39/0.0150										
JÄTEVESIVEMÄRI, SISÄPOHJAN KORKEUS MITAT, AINE, LIITOSTAPA, LUJUUSLUOKKA PAALU, KAIVOVÄLI, KALTEVUUS																	
PUTKIEN PERUSTAMISTAPA																	
KAIVANTO																	
PÄÄLLYSRAKENNE																	
MATKA	4.00																
KALTEVUUS / PYÖRISTYSSÄDE	0.0129 / S=500																
TASAUUSVIIVAN KORKEUS	118.88, 118.86, 118.88, 119.13, 119.28, 119.43, 119.68, 119.81, 120.11, 120.41, 120.71, 121.01, 121.31, 121.61, 121.87, 122.06, 122.17, 122.26, 122.35, 122.44, 122.53, 122.62, 122.70, 122.75, 122.75, 122.72, 122.65, 122.54, 122.39, 122.24, 122.09, 121.94, 121.79, 121.64, 121.49, 121.34, 121.19, 121.04, 120.89, 120.74, 120.59, 120.44, 120.29, 120.14, 119.99, 119.84, 119.69, 119.54, 119.39, 119.24, 119.09																
MAANPINNAN KORKEUS	118.84, 119.02, 119.02, 119.65, 119.93, 120.19, 120.66, 121.57, 122.22, 122.44, 121.95, 121.47, 121.63, 121.94, 121.55, 121.74, 121.96, 121.95, 122.08, 122.45, 122.20, 122.12, 122.27, 122.87, 122.48, 122.59, 122.62, 122.82, 122.56, 122.32, 122.43, 121.55, 121.38, 121.07, 121.02, 121.11, 121.10, 120.79, 120.82, 120.80, 120.68, 120.26, 119.91, 119.71, 119.20, 118.37, 117.33, 116.60, 116.48, 116.35, 116.14, 115.77																
PAALUTUS	0, 40.84, 50, 75.79, 100, 150, 200, 250, 300, 350, 400, 450, 500																
KAAREVUUS	Sr, R=35, Sr, R=500, Sr, R=32, Sr, R=500, Sr																
SIVUKALTEVUUS	0.00, 1%, 20.00, 25.00, 45.00, 65.00, 85.00, 60.00, 82.00, 60.00, 25.00, 50.00, 1%/5.00m, 1%/10.00m, 5.00, 6.50, 8.00, 10.00, 11.9																

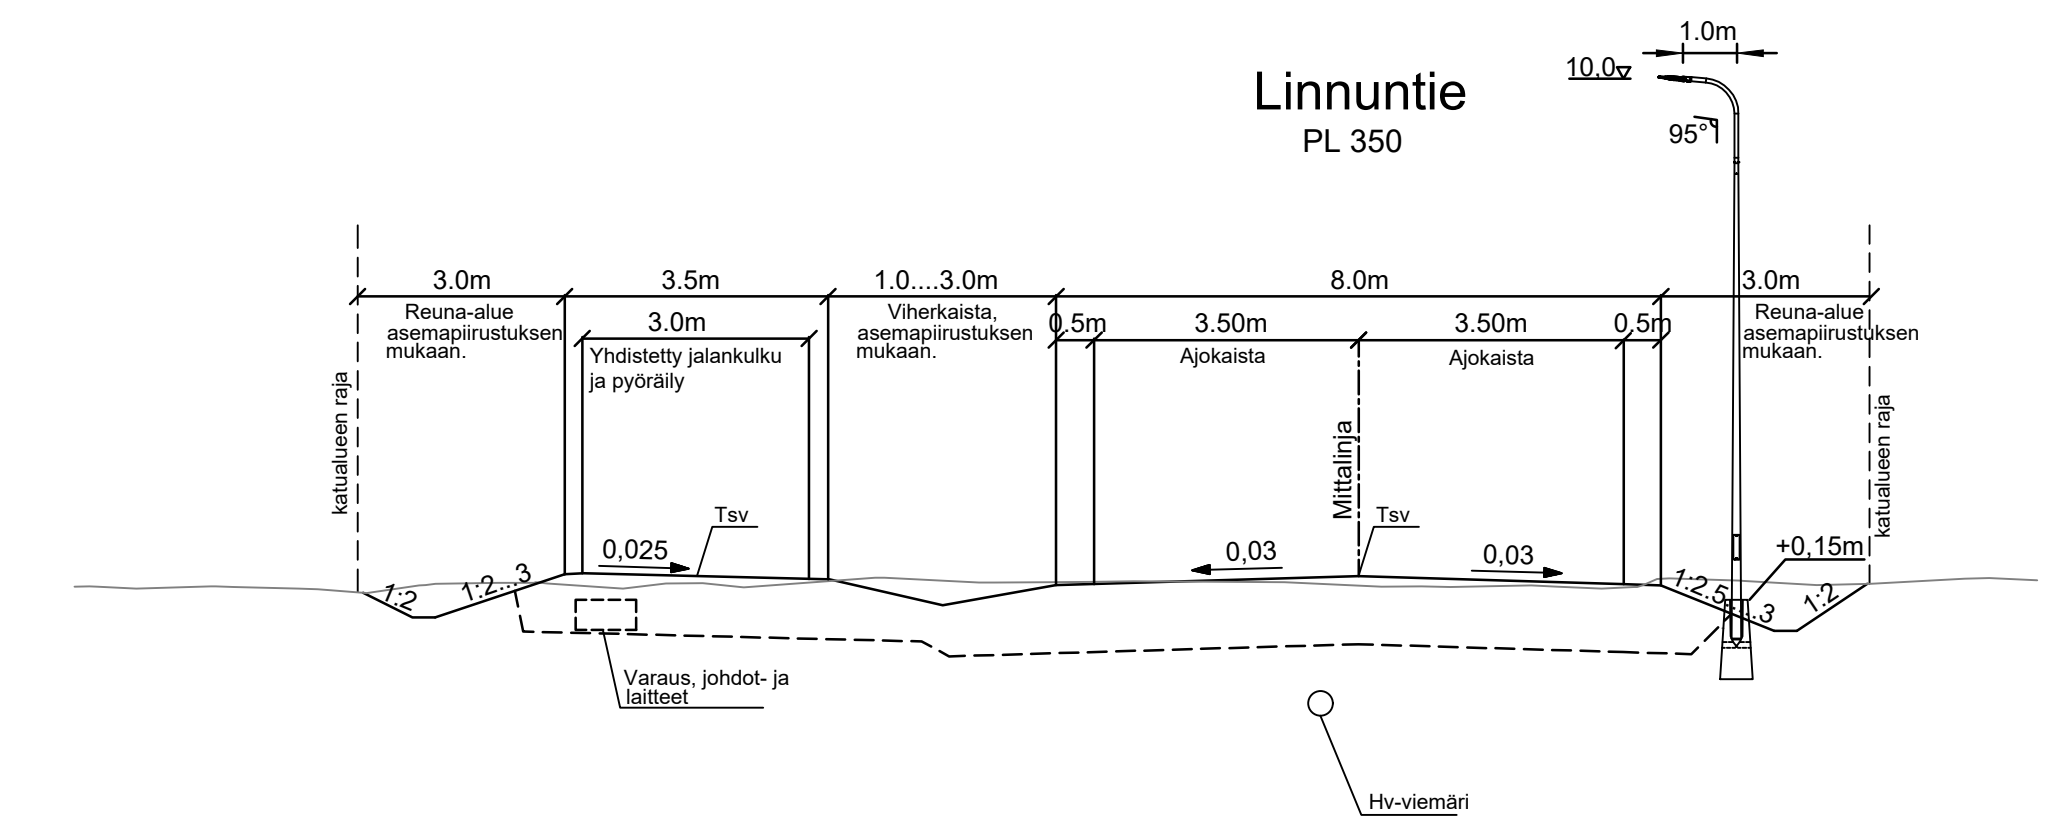

HEIKITELLY	KÄSITTELY	PÄIVÄYS	ASIA NRO	MUUTOS	PÄIVÄYS	LUKUI	TUNNUS
<b>LINTUKANGAS</b>		Pituusleikkaus		1:1000 / 1:100			
<b>LINNUNTIE</b>		Poikkileikkaus		1:100			
<b>KATUSUUNNITELMA</b>							
JYVÄSKYLÄN KAUPUNKI KAUPUNKIRAKENNEPALVELUT	<b>ALVA</b>	<b>A-INSINÖÖRIT</b>	KOKO: JARJ N2000	PÄIVÄYS 07.05.2024	LITTYNY PIR R-3166		
KADUT JA PUJISTOT PL 233, Hannikaisenkatu 17 40101 JYVÄSKYLÄ (014) 569 5000 etunimi.sukunimi@jyvaskyla.fi	Verkot PL 410, Paperitehtaan 9 40101 JYVÄSKYLÄ (014) 568 4000 etunimi.sukunimi@alva.fi	A-Insinöörit Suunnittelu Oy Puutarhankatu 10 33210 TAMPERE (0207) 911 888 etunimi.sukunimi@ainsi.fi	KORVA PIR NRO	MUUTOS	54-2968		
HYV. V-J Koskinen	TARK. T. Koikkalainen	HYV. SUUNN. Jari Koskela	KORVATTU	KUVATEOSTO: Jukka Tikkamäki			