


J1

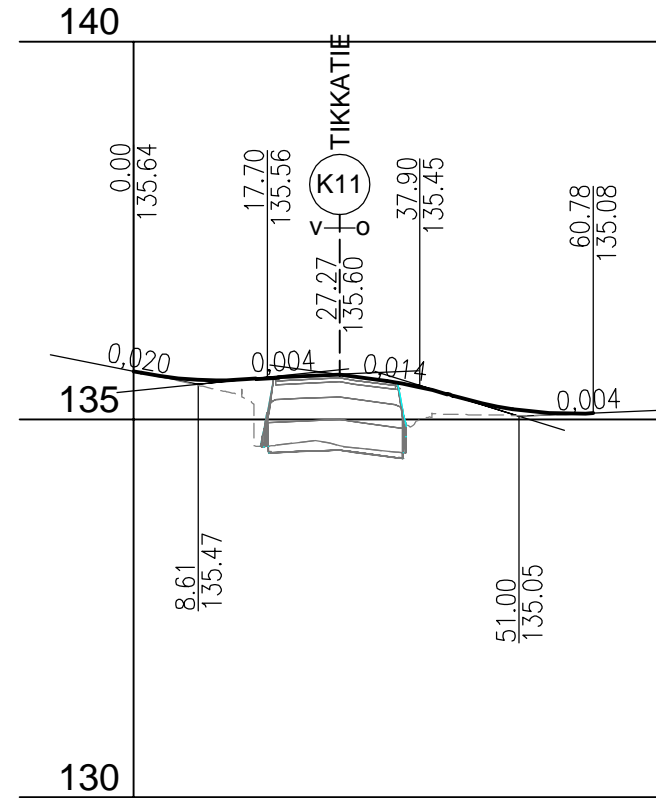

Hulevesiviemäri
Materiaali, putken pohjan korkeus

Paalu, pituus/kaltevuus

Jätevesiviemäri
Materiaali, putken pohjan korkeus

Paalu, pituus/kaltevuus

Vesijohto
Materiaali, putken laen korkeus

Paalu, pituus/kaltevuus

Johtojen perustus

Kadun rakenne

Matka


Kaltevuus/säde

TSV:n korkeus


Maanpinnan korkeus

Vaakaelementit

Sivukaltevuus

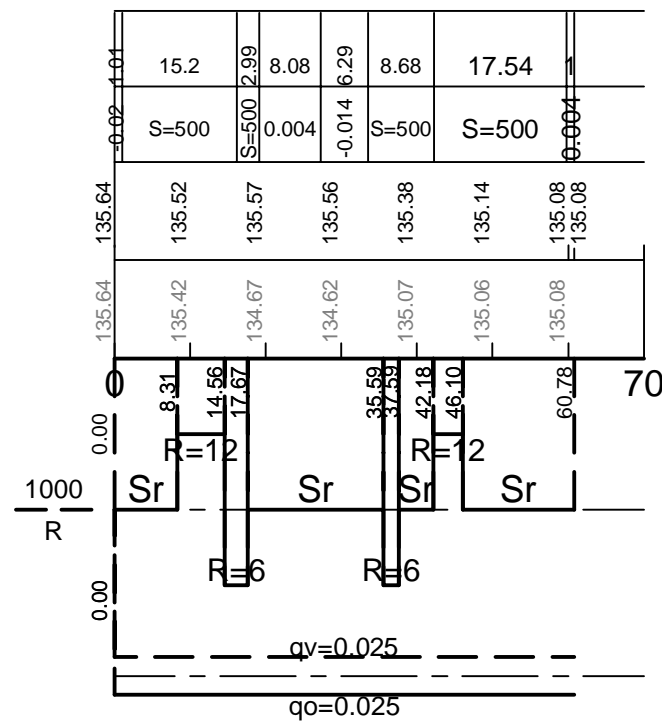

J1 - Lennostontie
PL. 25

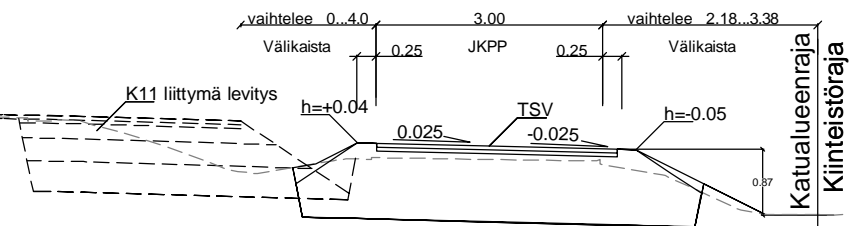

KÄSITTELY	KÄSITTELIJÄ	PÄIVÄYS	ASIA NRO	MUUTOS	PÄIVÄYS	NIMI	LUKUM	TUNNUS
KOHDE JA PIIRUSTUSLAJI						PIIRUSTUKSEN SISÄLTÖ		
Tikkatie 62. TIKKAKOSKI						Pituusleikkaus Tyypipoikkileikkaus J1-Lennostontie		
KATUSUUNNITELMA						MITTAKAAVA 1:1000 / 1:100 1:100		
							KORKEUSJÄRJESTELMA	PÄIVÄYS
KADUT JA PUISTOT PL 233, Hannikaisenkatu 17 40101 JYVÄSKYLÄ (014) 569 0000 etunimi.sukunimi@jyvaskyla.fi			Verkot PL 410, Paperitehtaankatu 9 40101 JYVÄSKYLÄ (014) 366 4000 etunimi.sukunimi@alva.fi		Ramboll Kansikatu 5 B 33100 Tampere puh. 020 755 611 www.ramboll.fi		N2000 ETRS-GK26	
HYV. V-J Koskinen			TARK. Jouko Manninen		HYV. Jukka Valkonen		LIITTYY PIIR.	
GEO.			VIHER.		PROJ.PÄÄL. Timo Laurinmäki		KORVAA	
							PIIR NRO	
							MUUTOS	
							3-1906	
							KUVATIEDOSTO:	