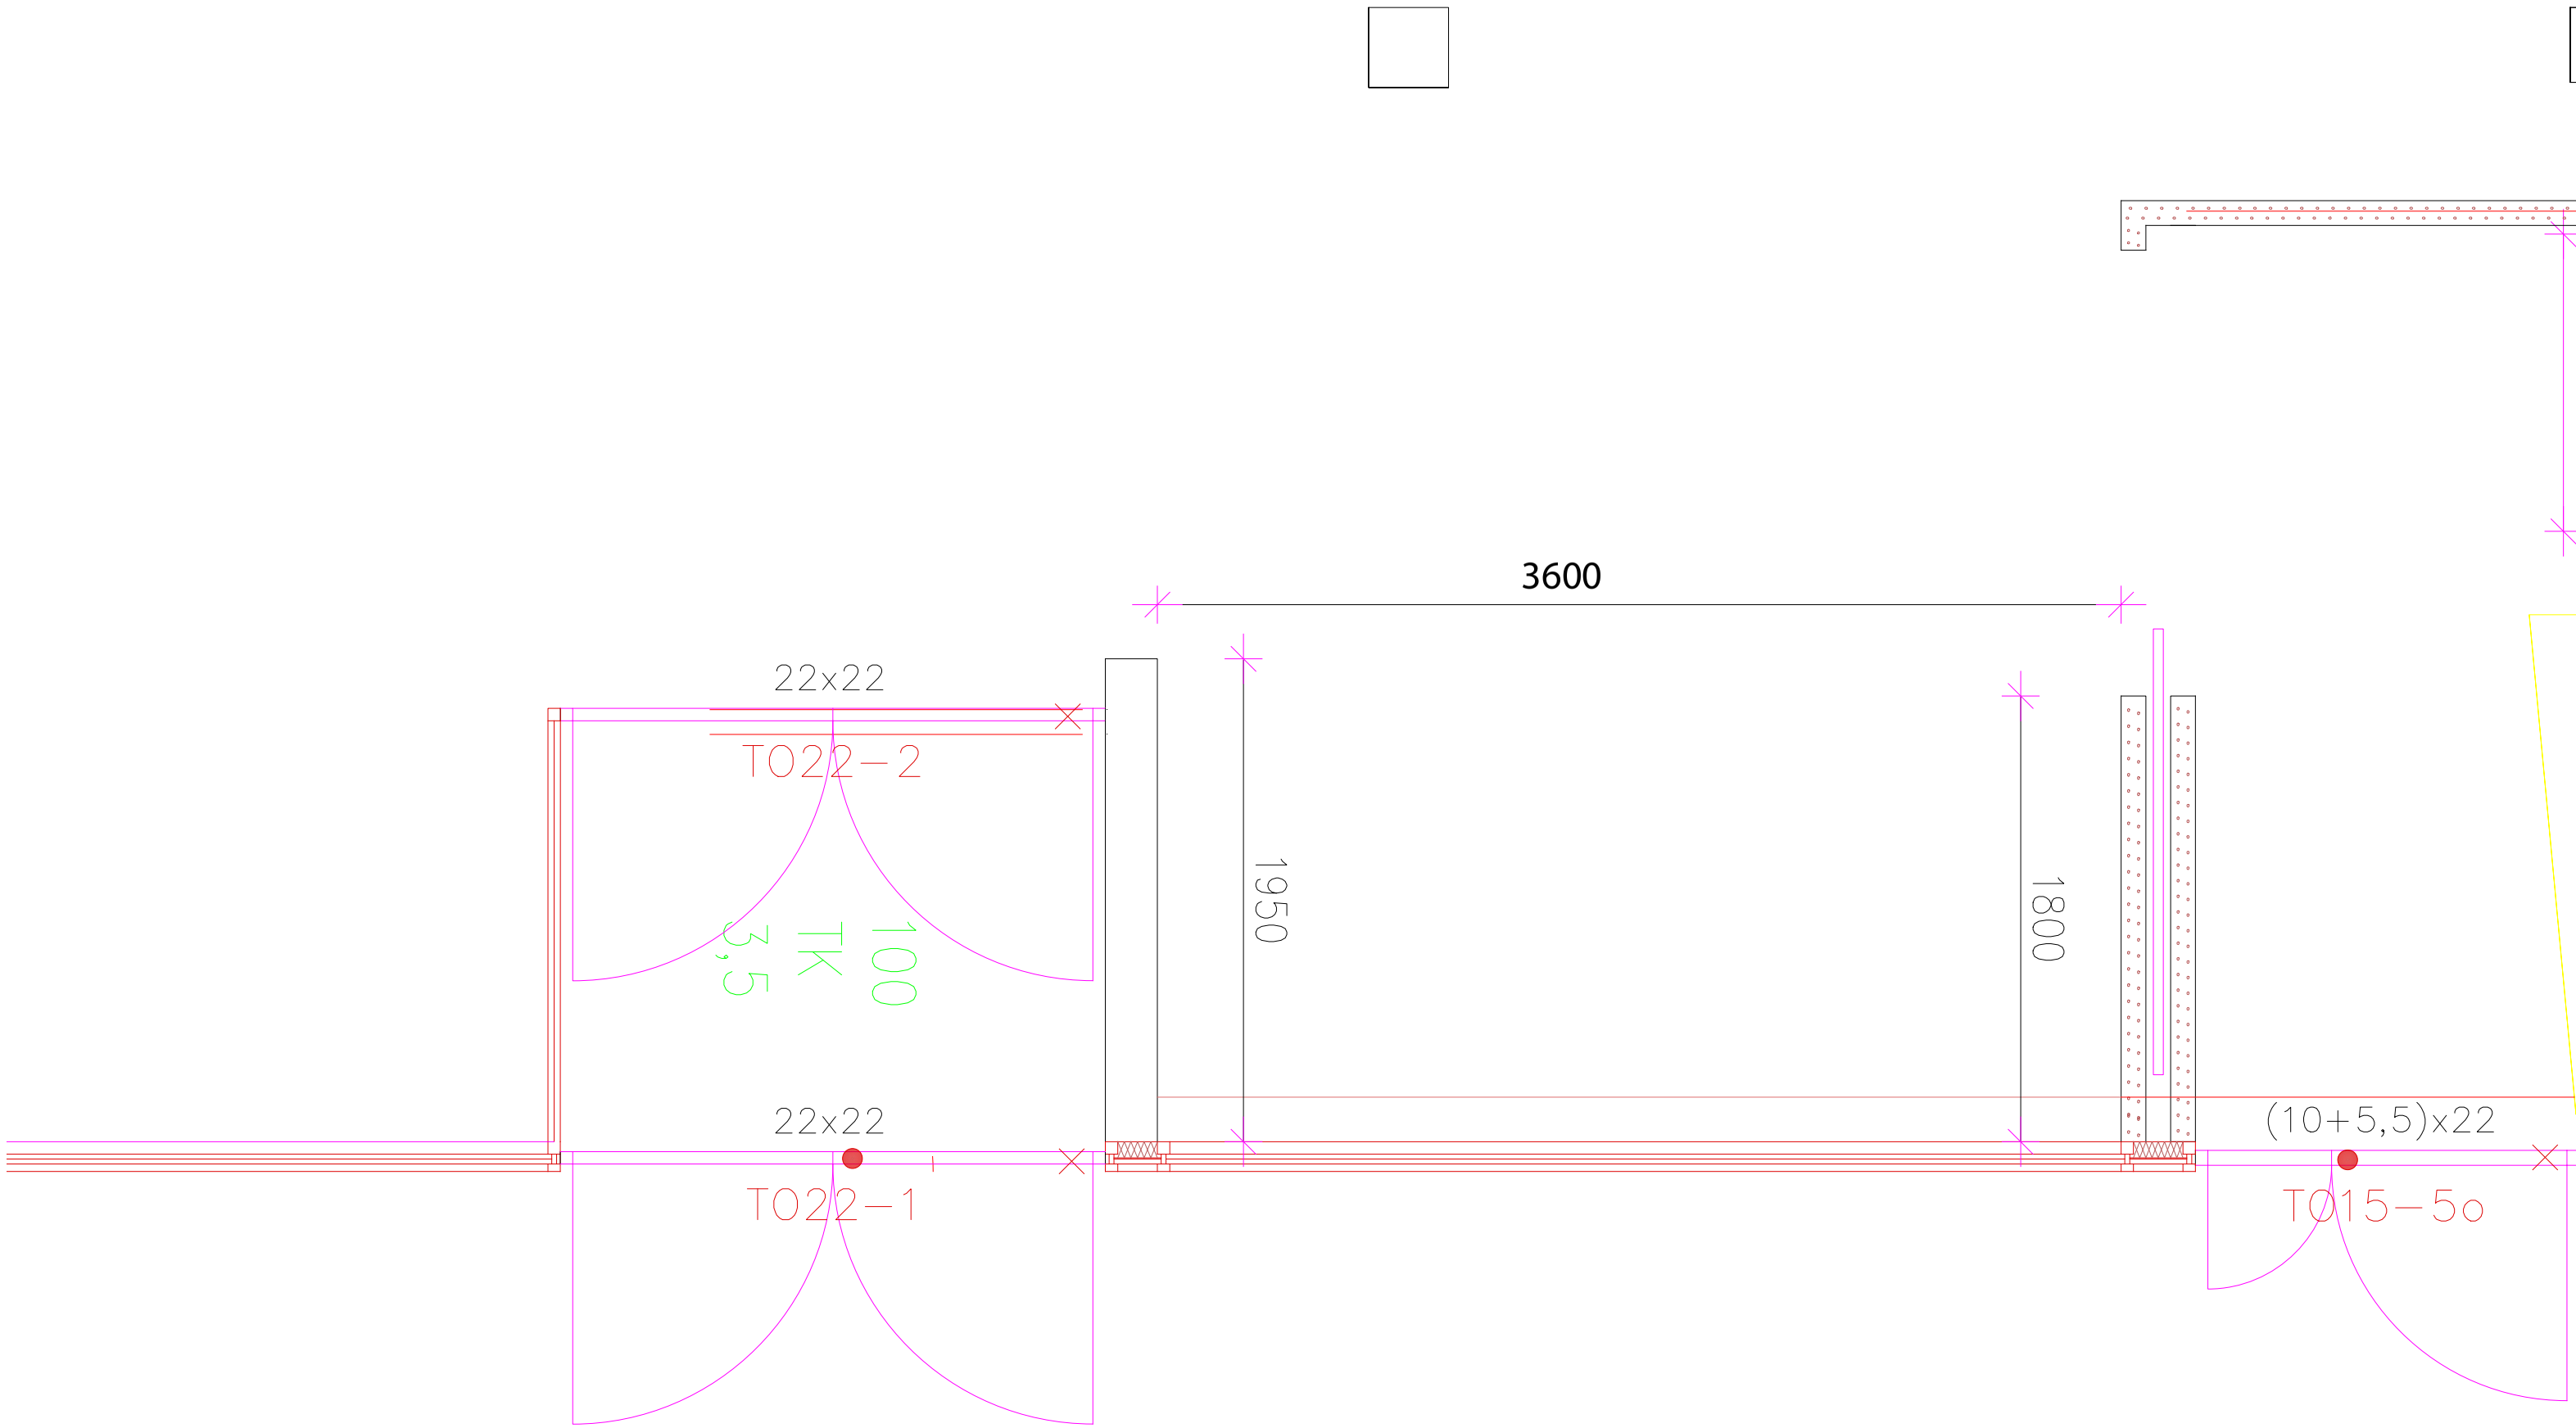
3600
22x22
TO22-2
100
TK
3,5
1950
1800
22x22
TO22-1
(10+5,5)x22
TØ15-5o